



PERGOLA METALICA

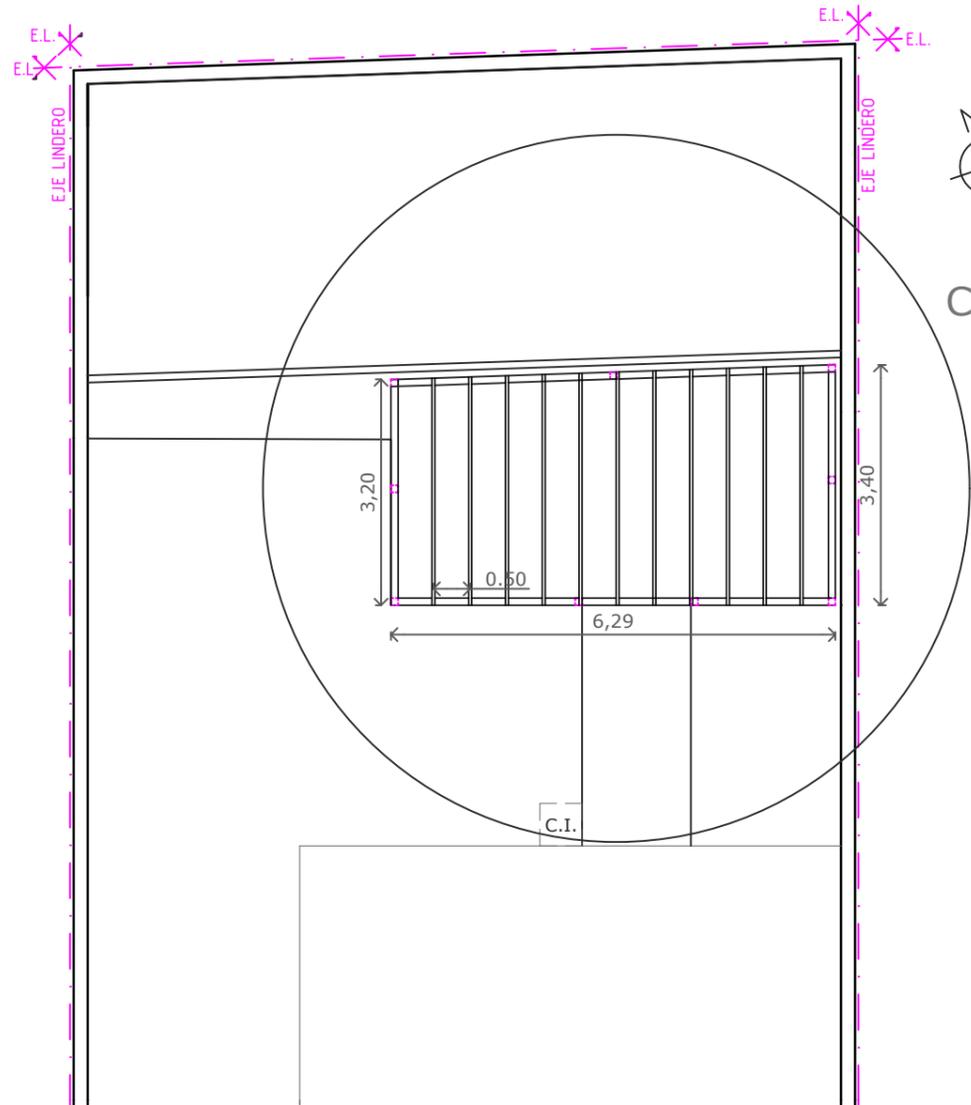

Detalle cenefa y canalón pluvial

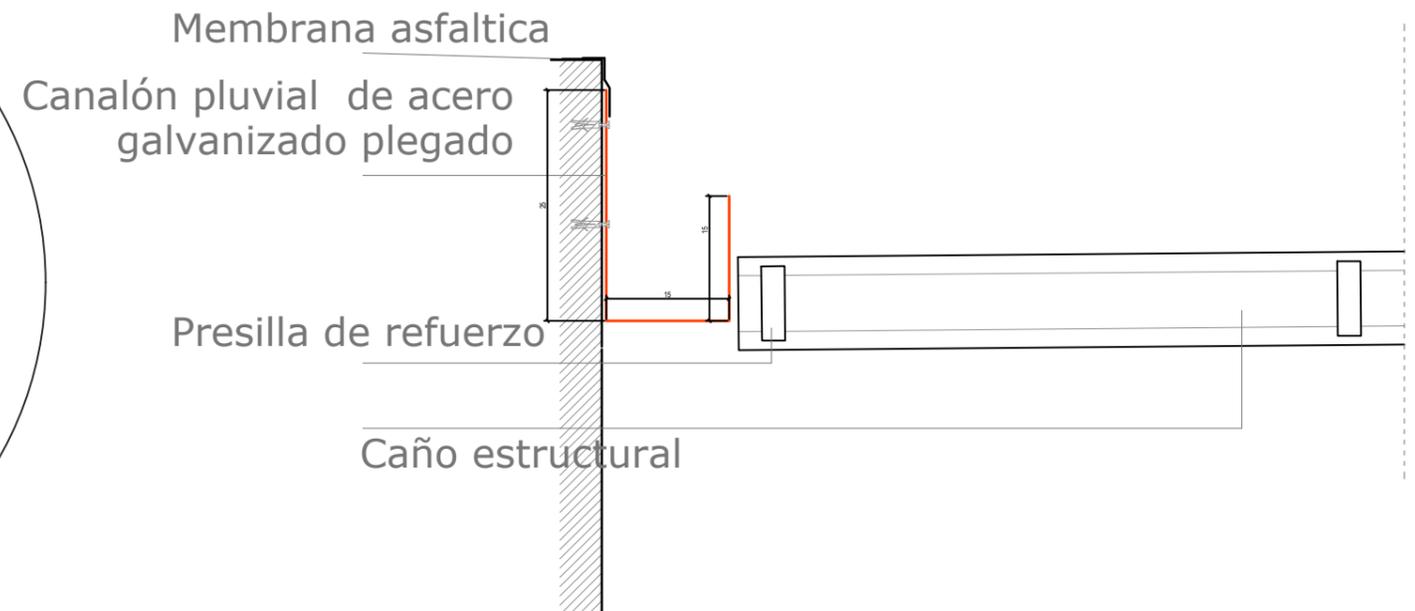

PODER JUDICIAL DE SAN JUAN
DEPARTAMENTO DE SERVICIOS GENERALES

PLANO N° 03

PROYECTO: CAVIG - ANIVI - GABINETES - CONSULTORIO
VARIOS - JÁCHAL

PLANO: ESTRUCTURA METALICA -
DESAGÜE PLUVIAL

Revisión N° 00



ESC. VARIABLE