

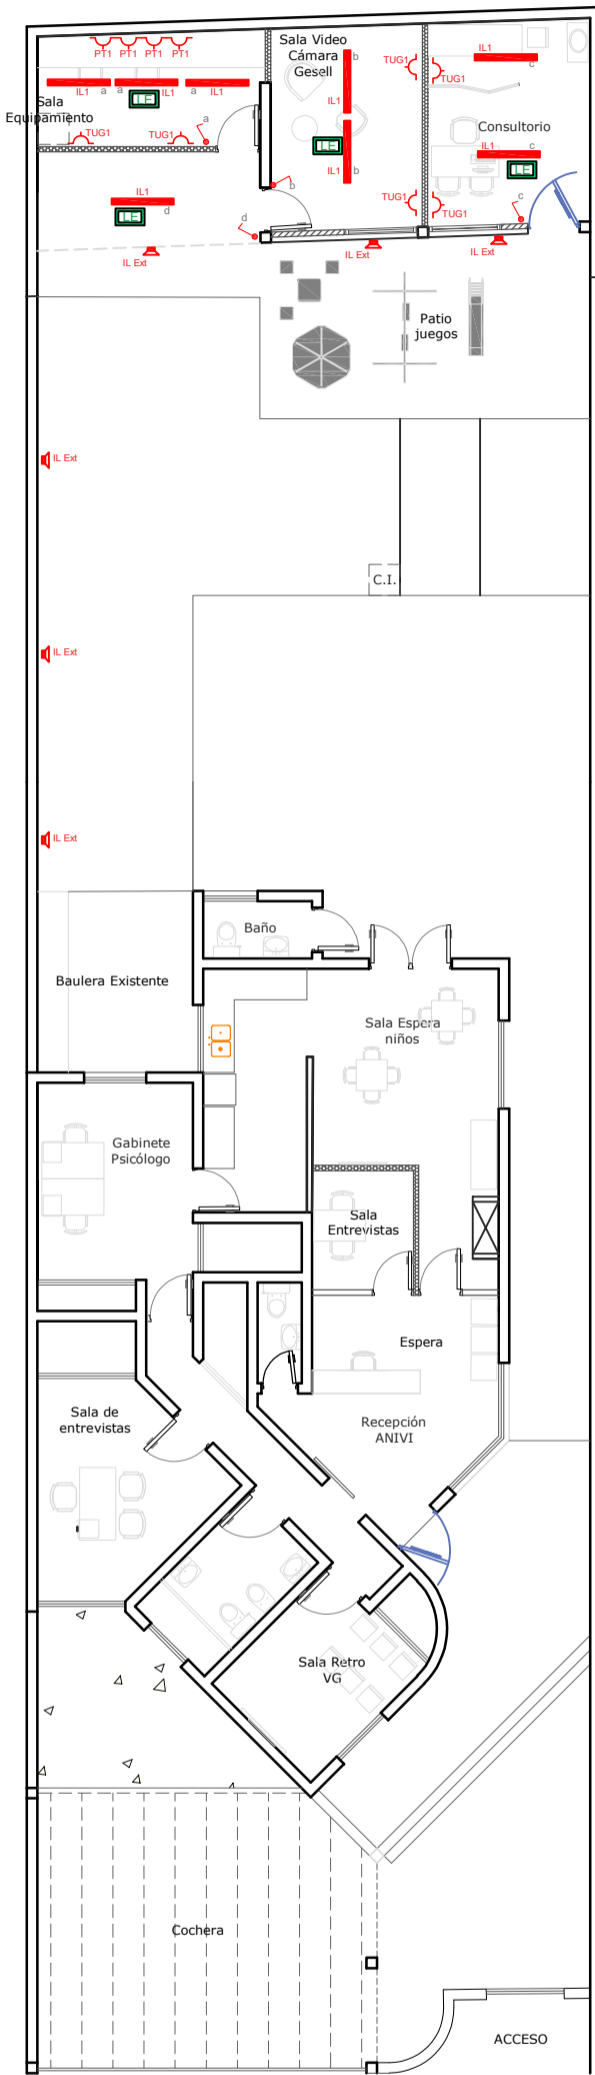


PLANTA

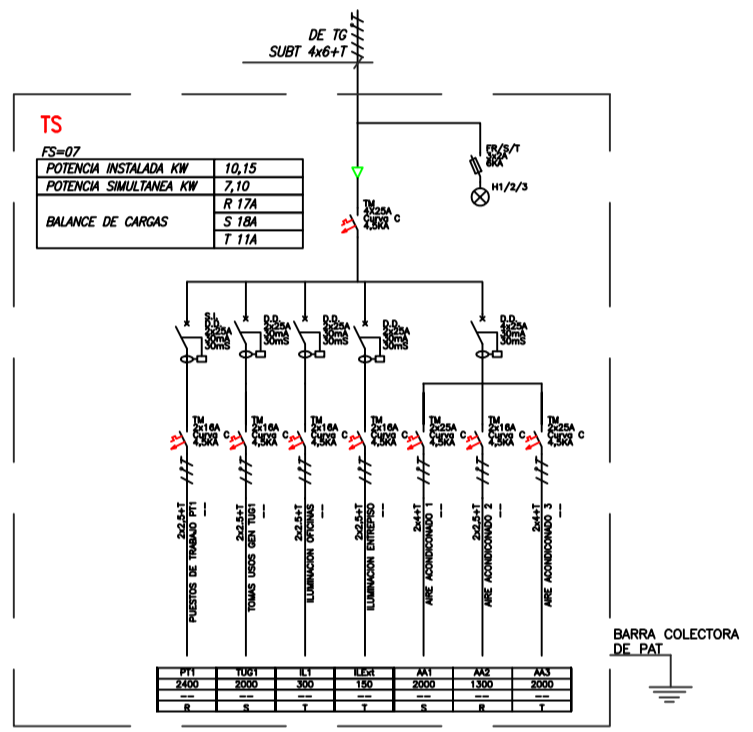

PLANTA

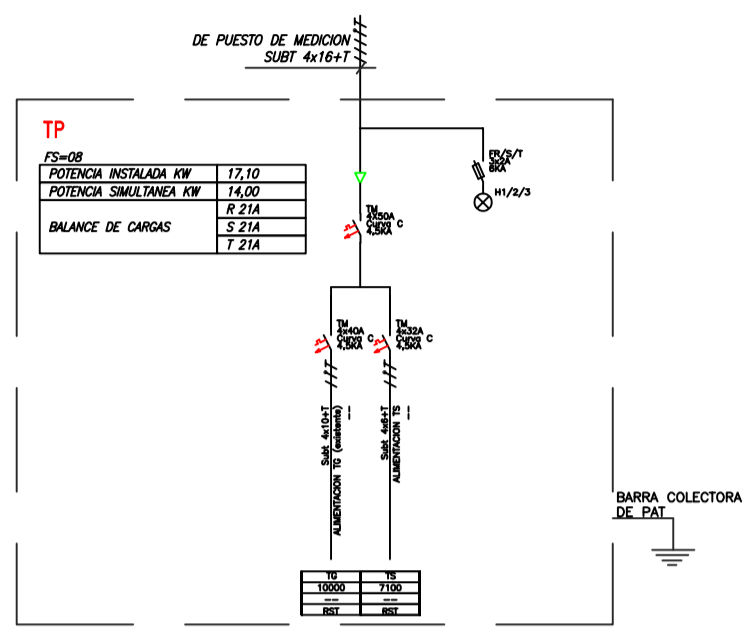

REFERENCIAS

- Periscopio Telefonía a reubicar
- Periscopio Telefonía (1 boca c/ 2 tomas + 1 boca con datos rj45 y telefonía rj45)
- Periscopio Datos (1 boca c/ 2 tomas + 1 boca con datos rj45)
- Camara de Seguridad (caja 10x10 con 1 boca de datos rj45)
- Bandeja para Datos 100 mm a proveer e instalar
- Rack de Datos Existente
- Aires Acondicionados a Proveer
- Tablero General Existente
- Tablero Seccional a Proveer
- Tablero Principal a Proveer
- Puesto de Medicion
- Reflector LED 50W para exterior
- Luminarias para tubo LED 2x18W con Louver
- Luz de Emergencia
- Cartel Autónomo
- Toma Doble de Uso General

PODER JUDICIAL DE SAN JUAN DEPARTAMENTO DE SERVICIOS GENERALES		PLANO Nº 04
PROYECTO: ANIVI - GABINETES - CONSULTORIOS VARIOS - JÁCHAL		 ESC. S/E
PLANO: ELECTRICIDAD Y DATOS	Revisión Nº 00	