



SOCIEDAD ESPAÑOLA

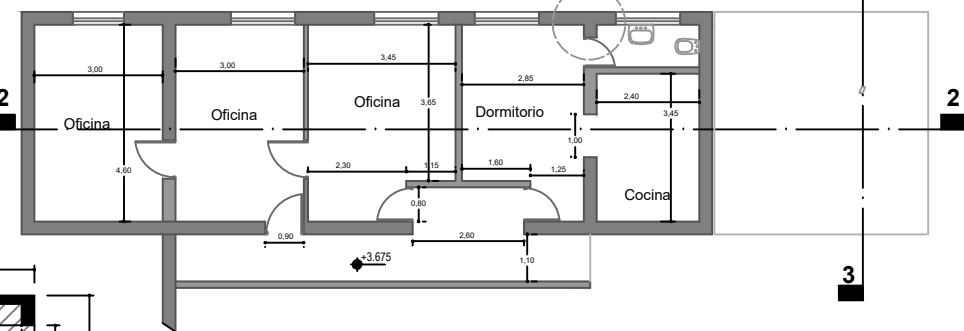


PLANTA ALTA




SOCIEDAD ESPAÑOLA

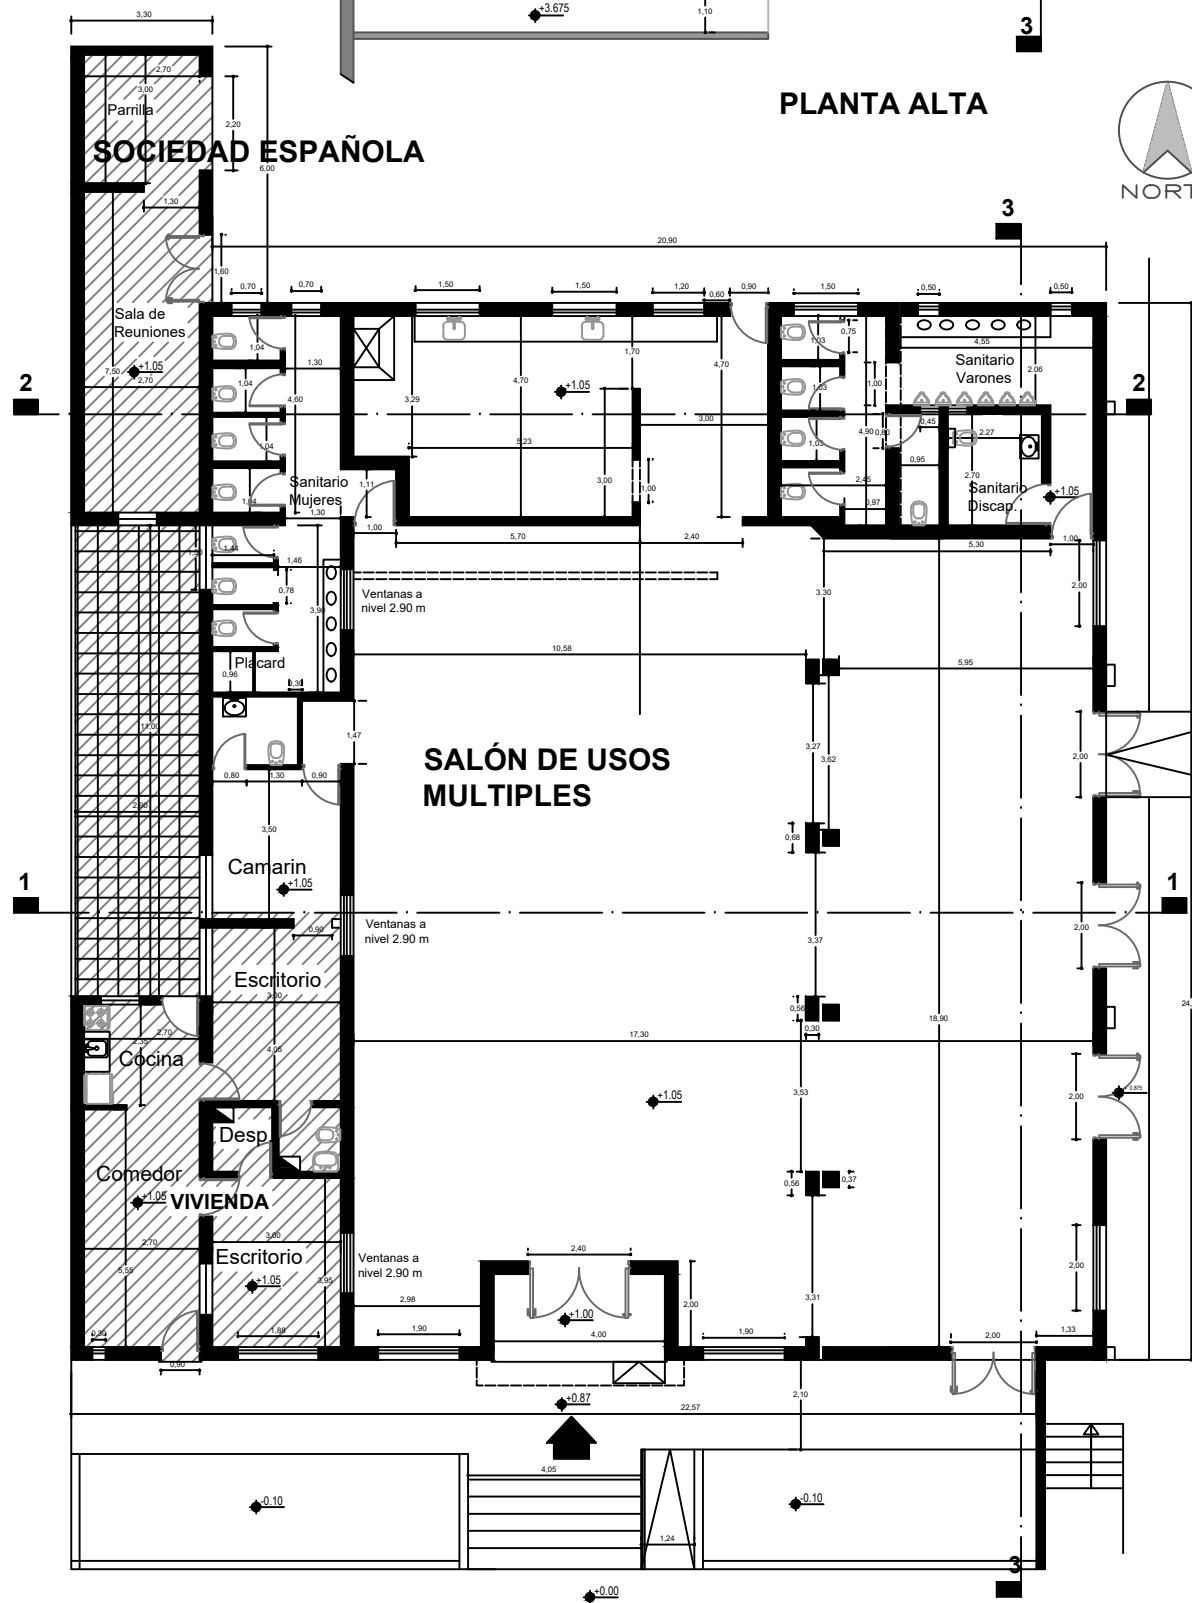


PLANTA BAJA

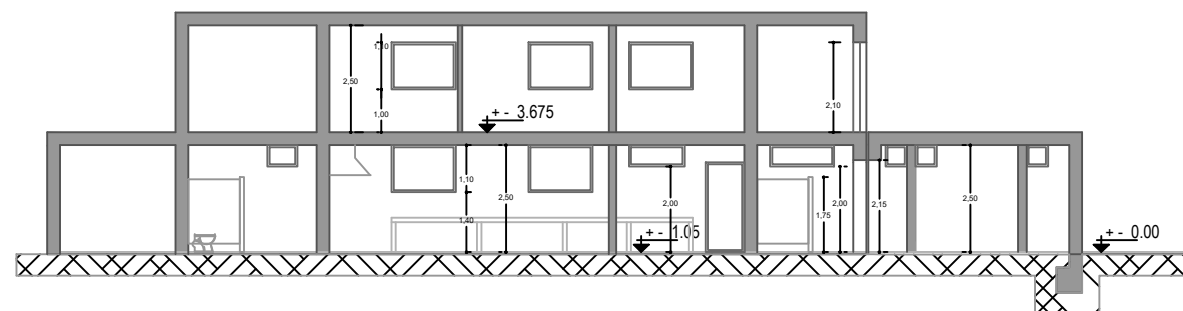


CORTE 2-2

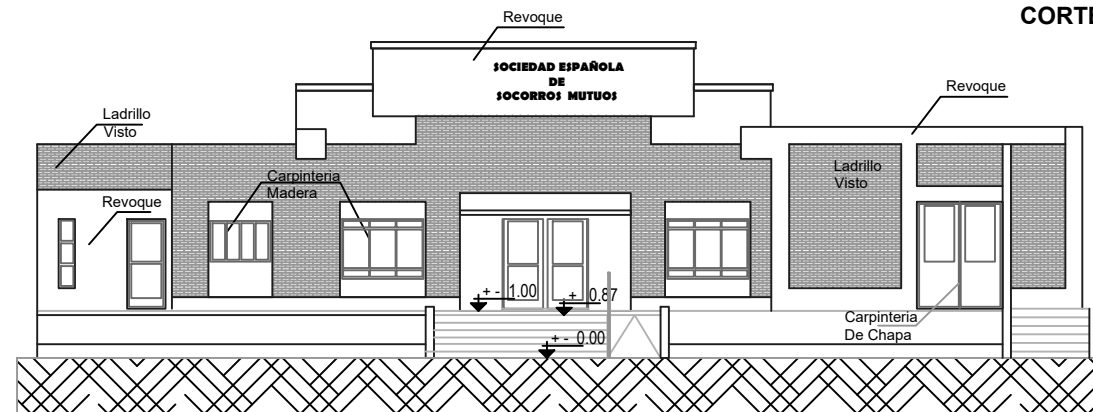

FACHADA

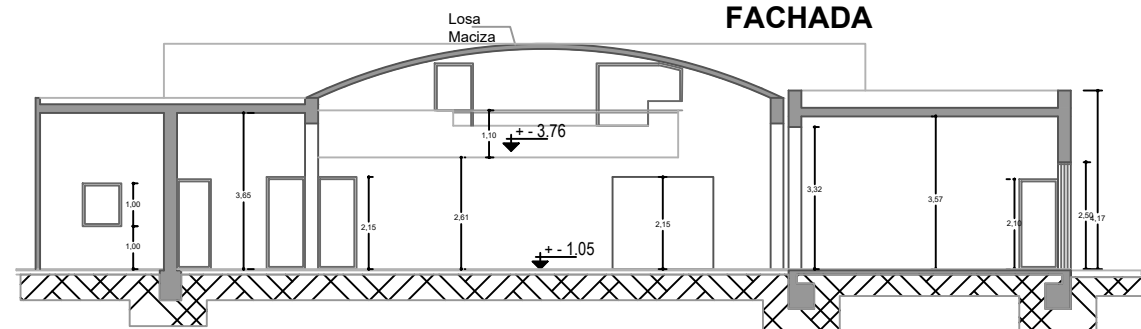

CORTE 1-1

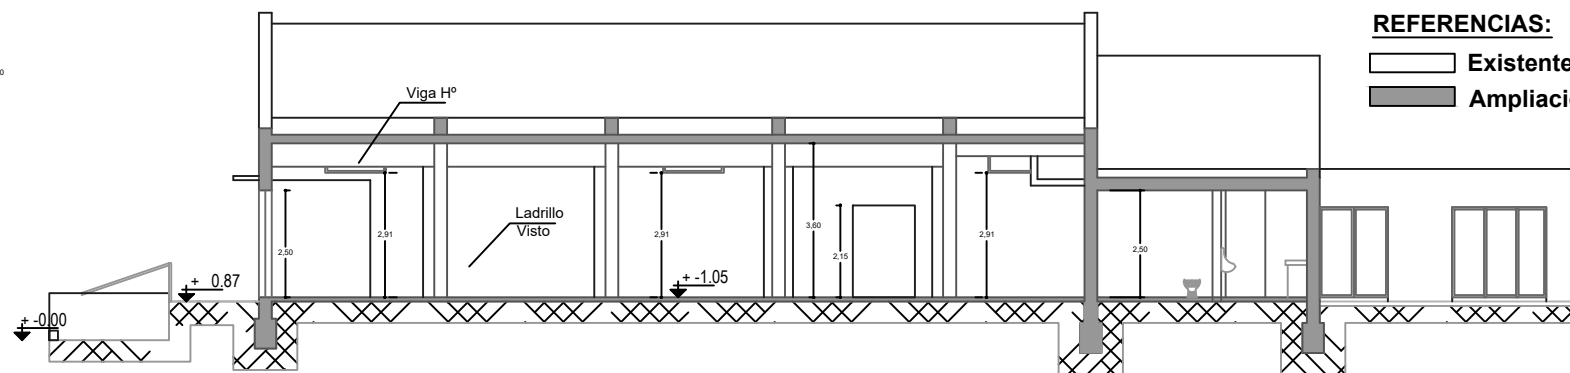

CORTE 3-3

REFERENCIAS:

- Existente
- Ampliación

PODER JUDICIAL DE SAN JUAN DEPARTAMENTO DE SERVICIOS GENERALES		PLANO Nº 01
PROYECTO: UNIDAD FISCAL DE INVESTIGACION (UFI) VARIOS - IÁCHAL		
PLANO: PROPUESTA ARQUITECTURA.	Revisión Nº00	 ESC. 1:100