



PROPUESTA UFI

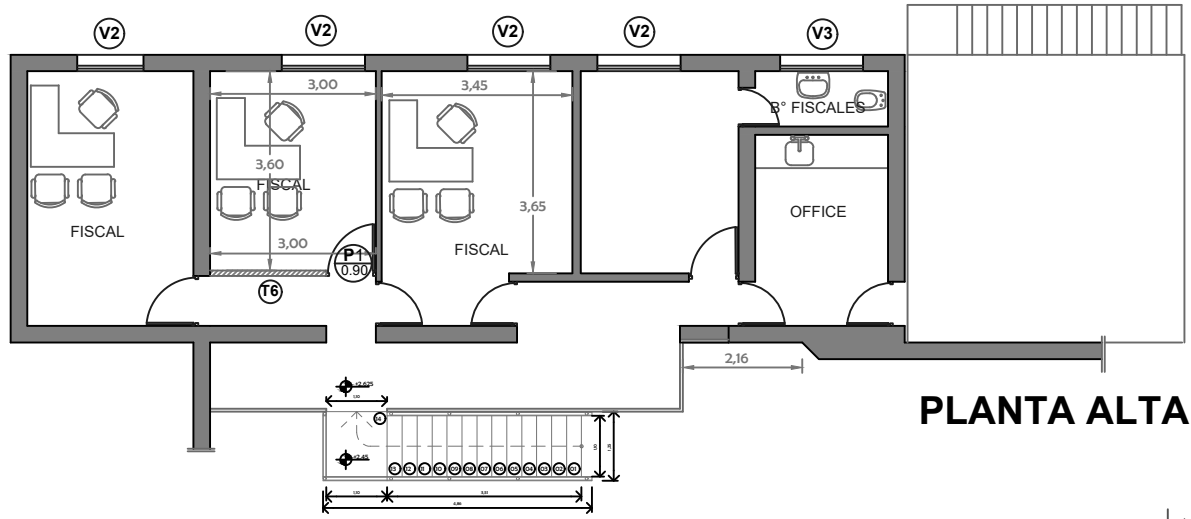

PLANTA ALTA

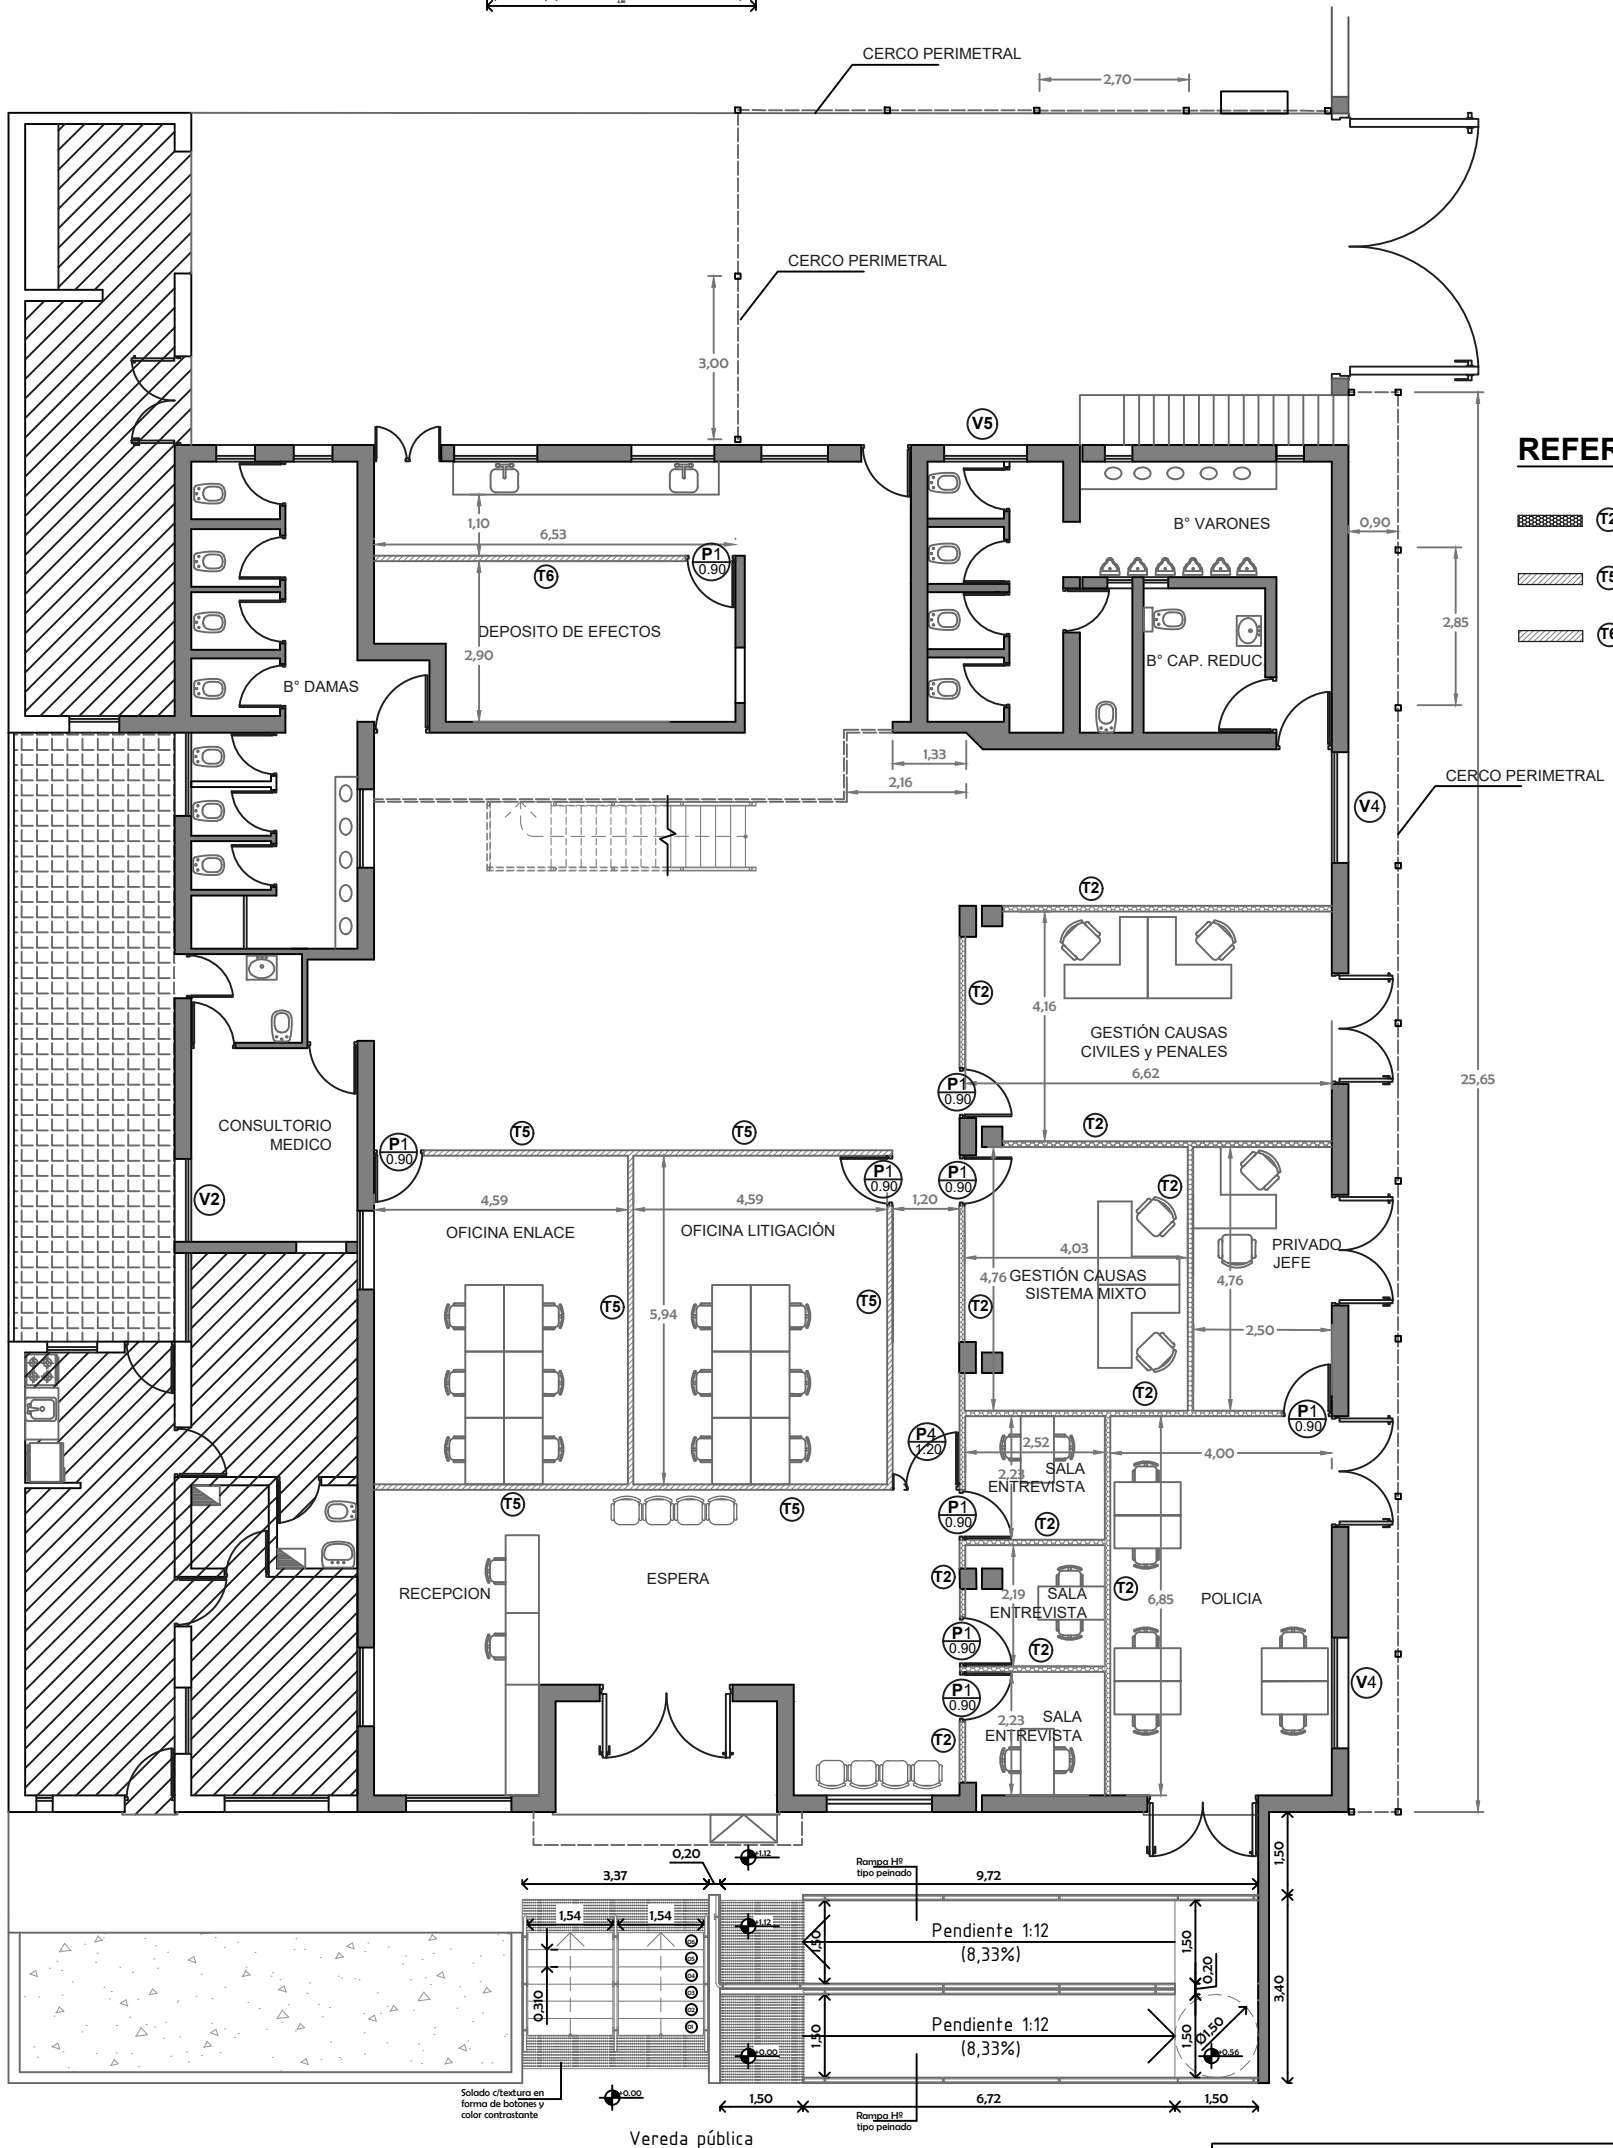

REFERENCIAS:

- T2 TABIQUE ACU60 (durlock) h: cielorraso
- T5 TABIQUE (durlock) h: 2,40 mts
- T6 TABIQUE (durlock) h: cielorraso

PLANTA BAJA

PODER JUDICIAL DE SAN JUAN DEPARTAMENTO DE SERVICIOS GENERALES		PLANO Nº 02
PROYECTO: UNIDAD FISCAL DE INVESTIGACION (UFI) VARIOS - JÁCHAL		 ESC. 1:100
PLANO: PROPUESTA ARQUITECTURA.	Revisión Nº00	

Solado c/teitura en forma de botones y color contrastante

Vereda pública

Rampa 1:12 tipo peñado

Pendiente 1:12 (8,33%)

Pendiente 1:12 (8,33%)

Rampa 1:12 tipo peñado