
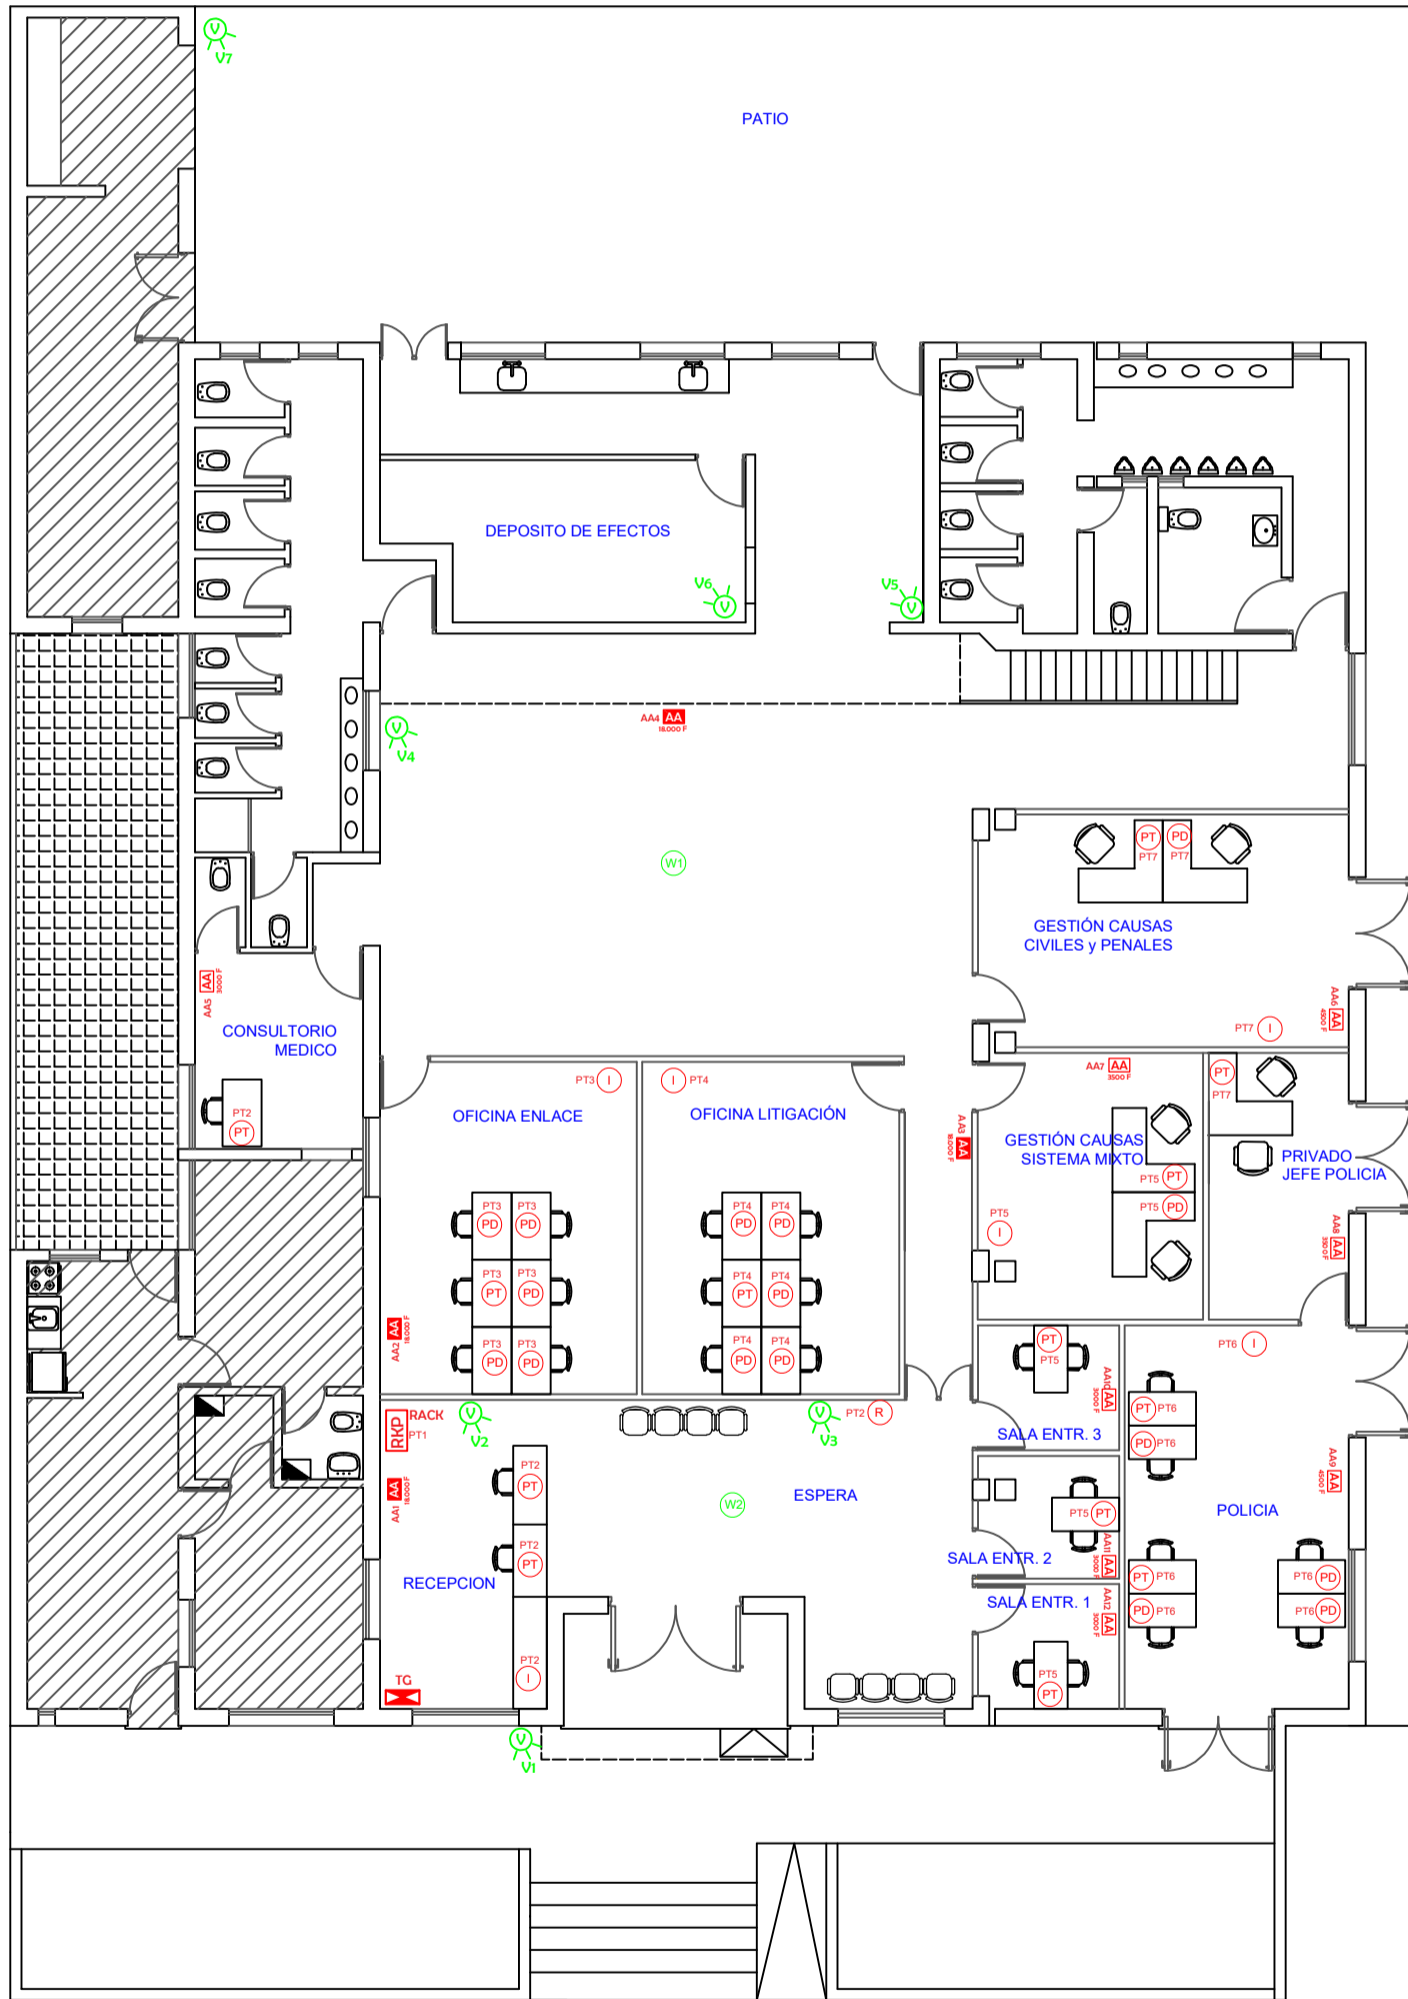


ENTRE PISO

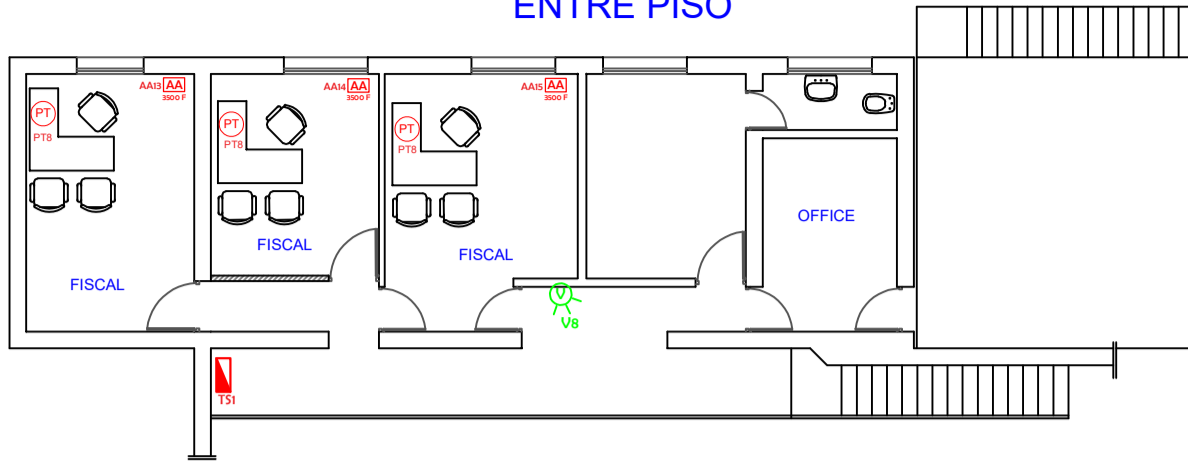

REFERENCIAS

- (R) Periscopio Reloj (1 boca c/ 2ltoma + 1 boca con datos rj45)
- (I) Periscopio Impresora (1 boca c/ 2 tomas + 1 boca con datos rj45)
- (PT) Periscopio Telefonía (1 boca c/ 2 tomas + 1 boca con datos rj45 y telefonía rj45)
- (PD) Periscopio Datos (1 boca c/ 2 tomas + 1 boca con datos rj45)
- [AA] Aires Acondicionados a Proveer
- [AA] Aires Acondicionados Existentes a Reubicar
- (V) Camara de Seguridad (caja 10x10 con 1 boca de datos rj45)
- (W) Acces Point (caja 10x10 con 1 boca de datos rj45)

PODER JUDICIAL DE SAN JUAN
DEPARTAMENTO DE SERVICIOS GENERALES

PLANO Nº 05

PROYECTO: UNIDAD FISCAL DE INVESTIGACION (UFI)
VARIOS - JÁCHAL

PLANO: RED DE DATOS Y AIRES ACONDICIONADOS

Revisión Nº 00



ESC. 1:100