
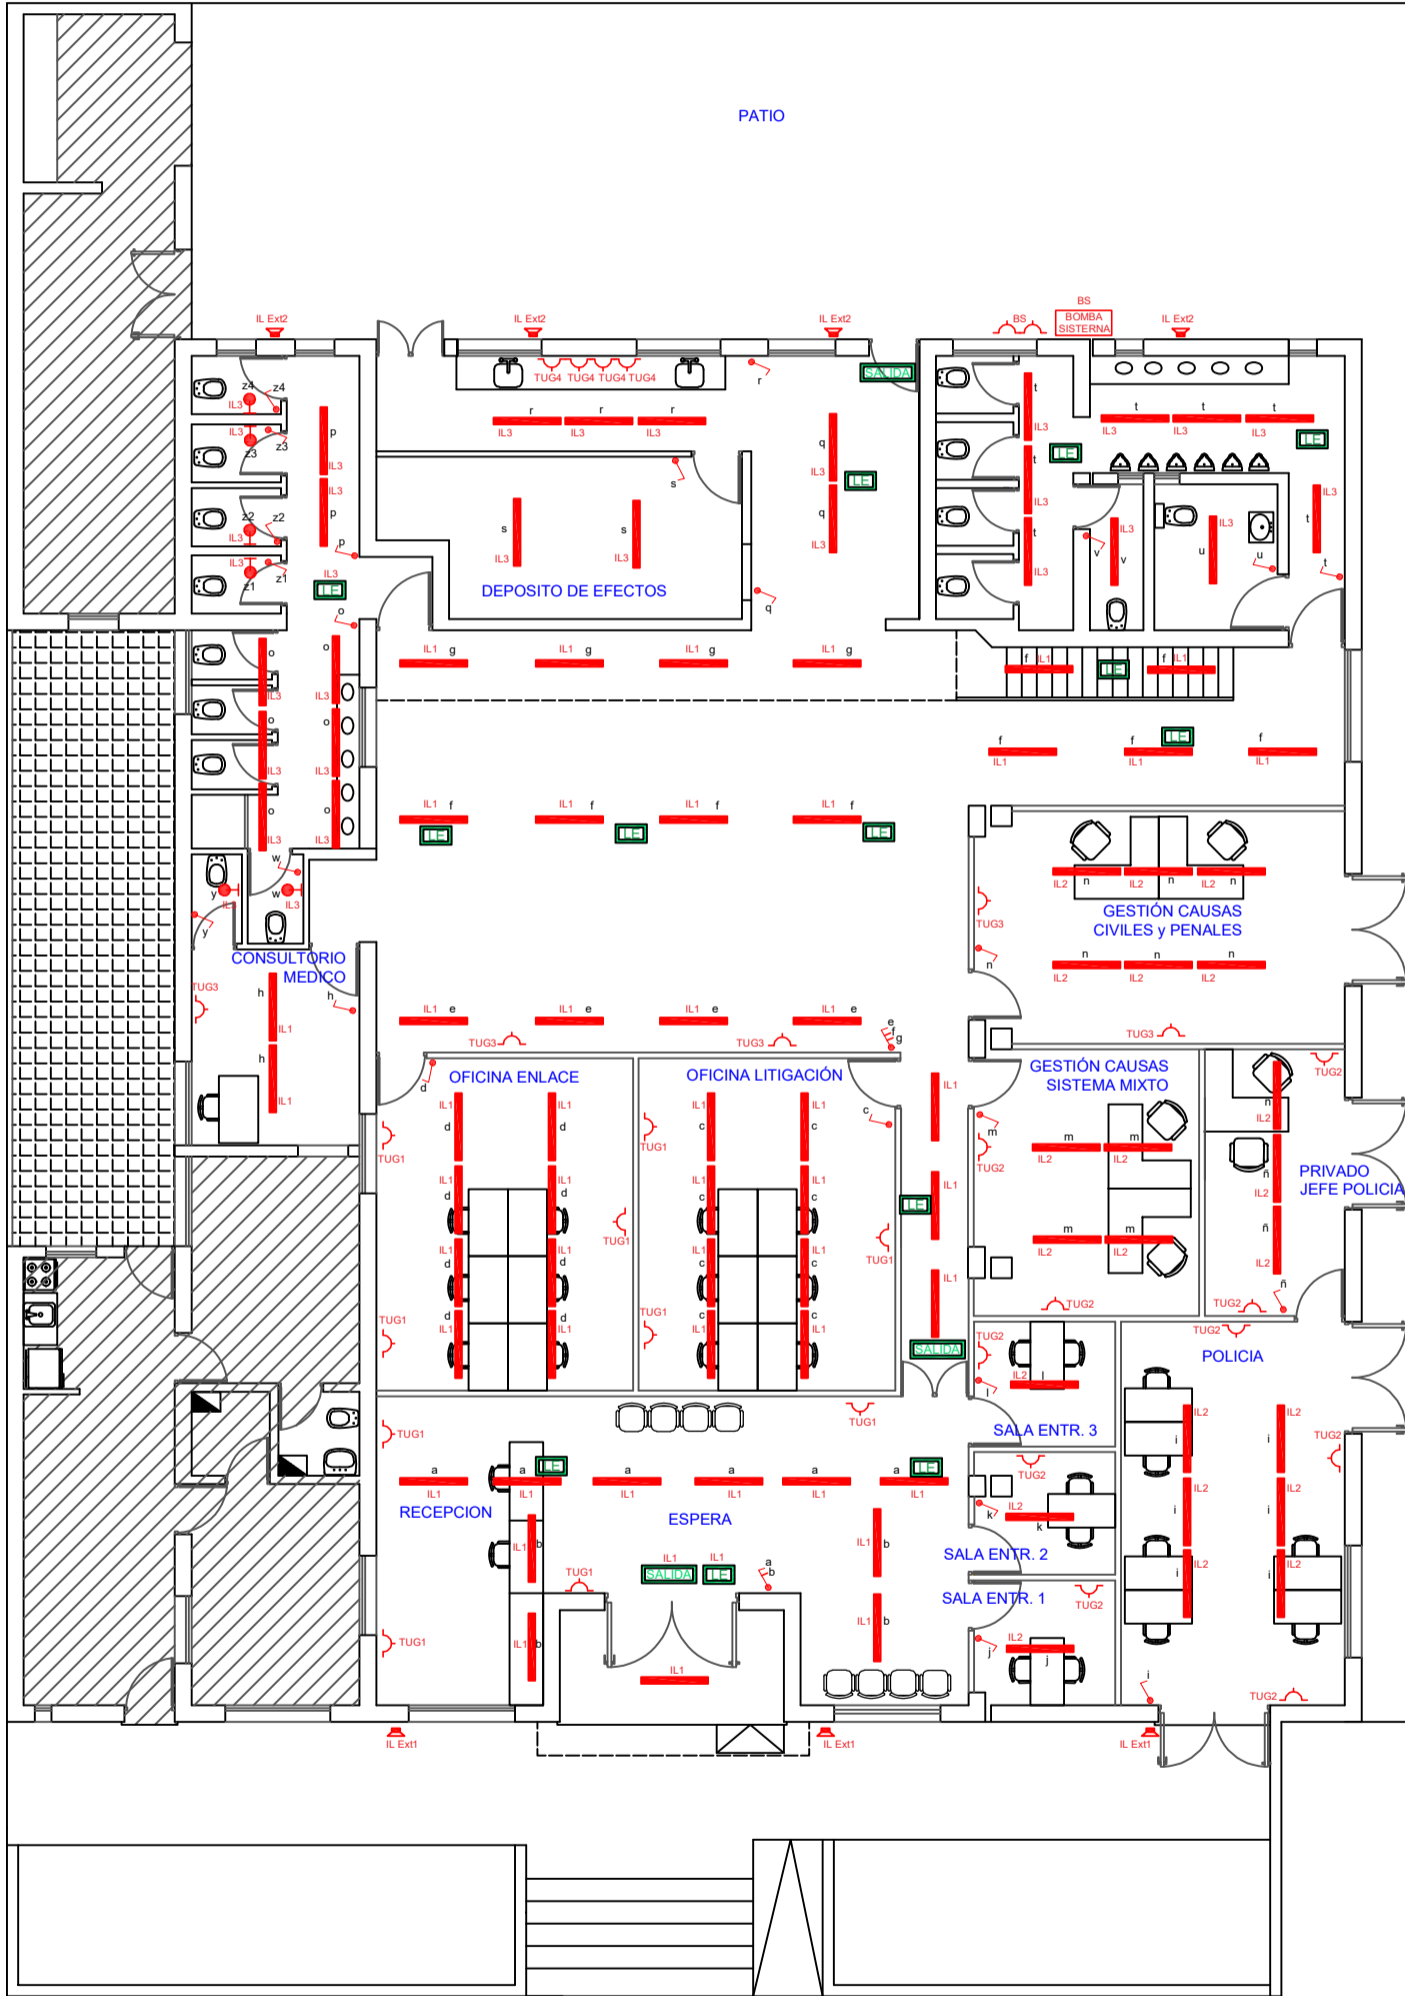


## ENTRE PISO

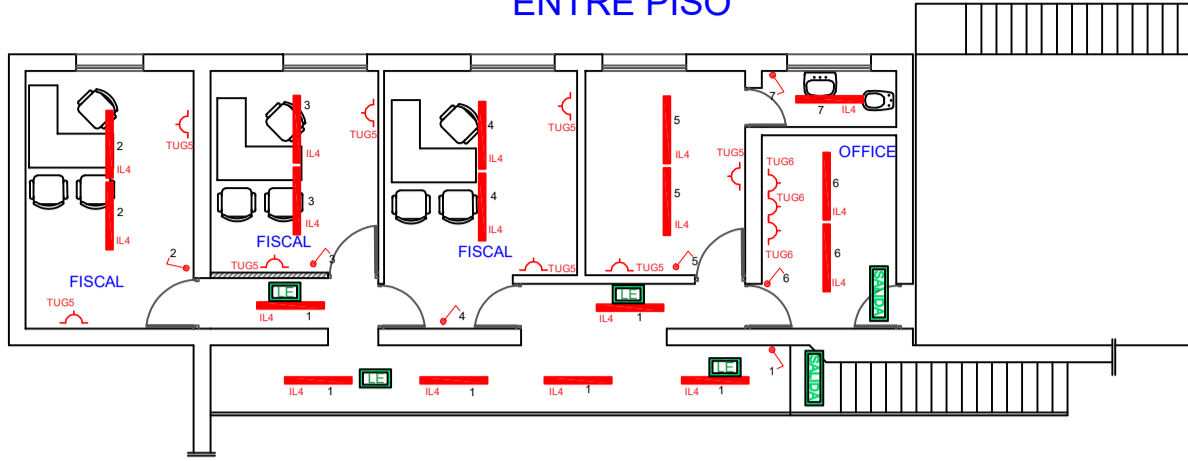

### REFERENCIAS

- Reflector LED 50W para exterior
- Aplique de Pared LED
- Luminarias para tubo LED 2x18W con Louver
- Luz de Emergencia
- Cartel Autónomo
- Toma Doble de Uso General

**PODER JUDICIAL DE SAN JUAN**  
DEPARTAMENTO DE SERVICIOS GENERALES

**PLANO Nº 06**

PROYECTO: UNIDAD FISCAL DE INVESTIGACION (UFI)  
VARIOS - JÁCHAL

PLANO: ILUMINACION Y TOMAS

Revisión Nº 00



ESC. 1:100