


PRIMER PISO

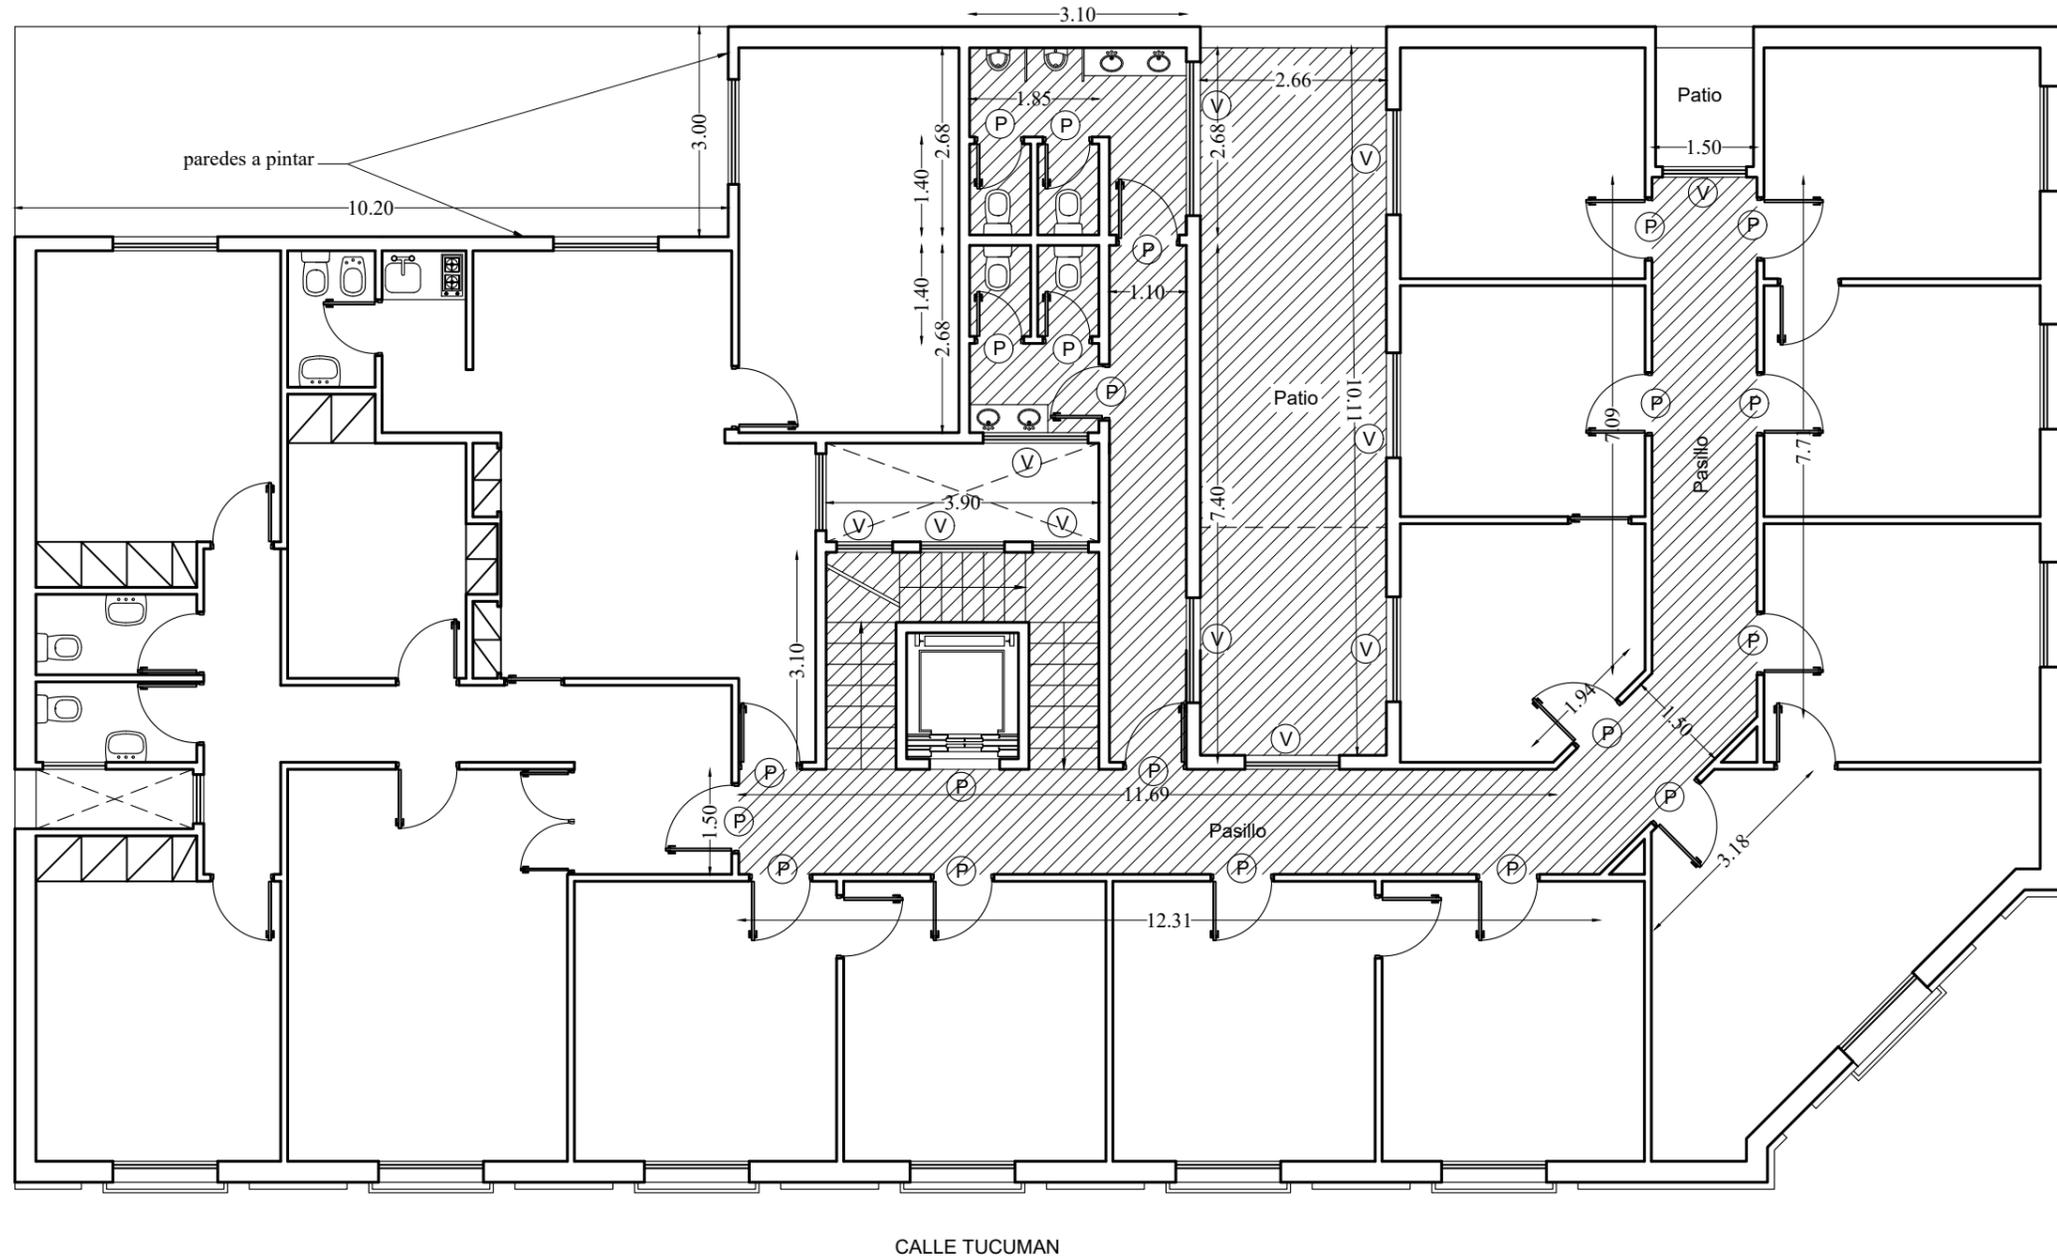

REFERENCIAS

-  Sector a pintar
-  Puertas a pintar
-  Ventanas a pintar

PODER JUDICIAL DE SAN JUAN DEPARTAMENTO DE SERVICIOS GENERALES		PLANO N°2
PROYECTO: PINTURA EN EDIFICIO CALLE TUCUMAN 184 (s)		N 
PLANO: PRIMER PISO	Revisión N° 01	
	03/04/2023	ESC. 1:100