


## SEGUNDO PISO

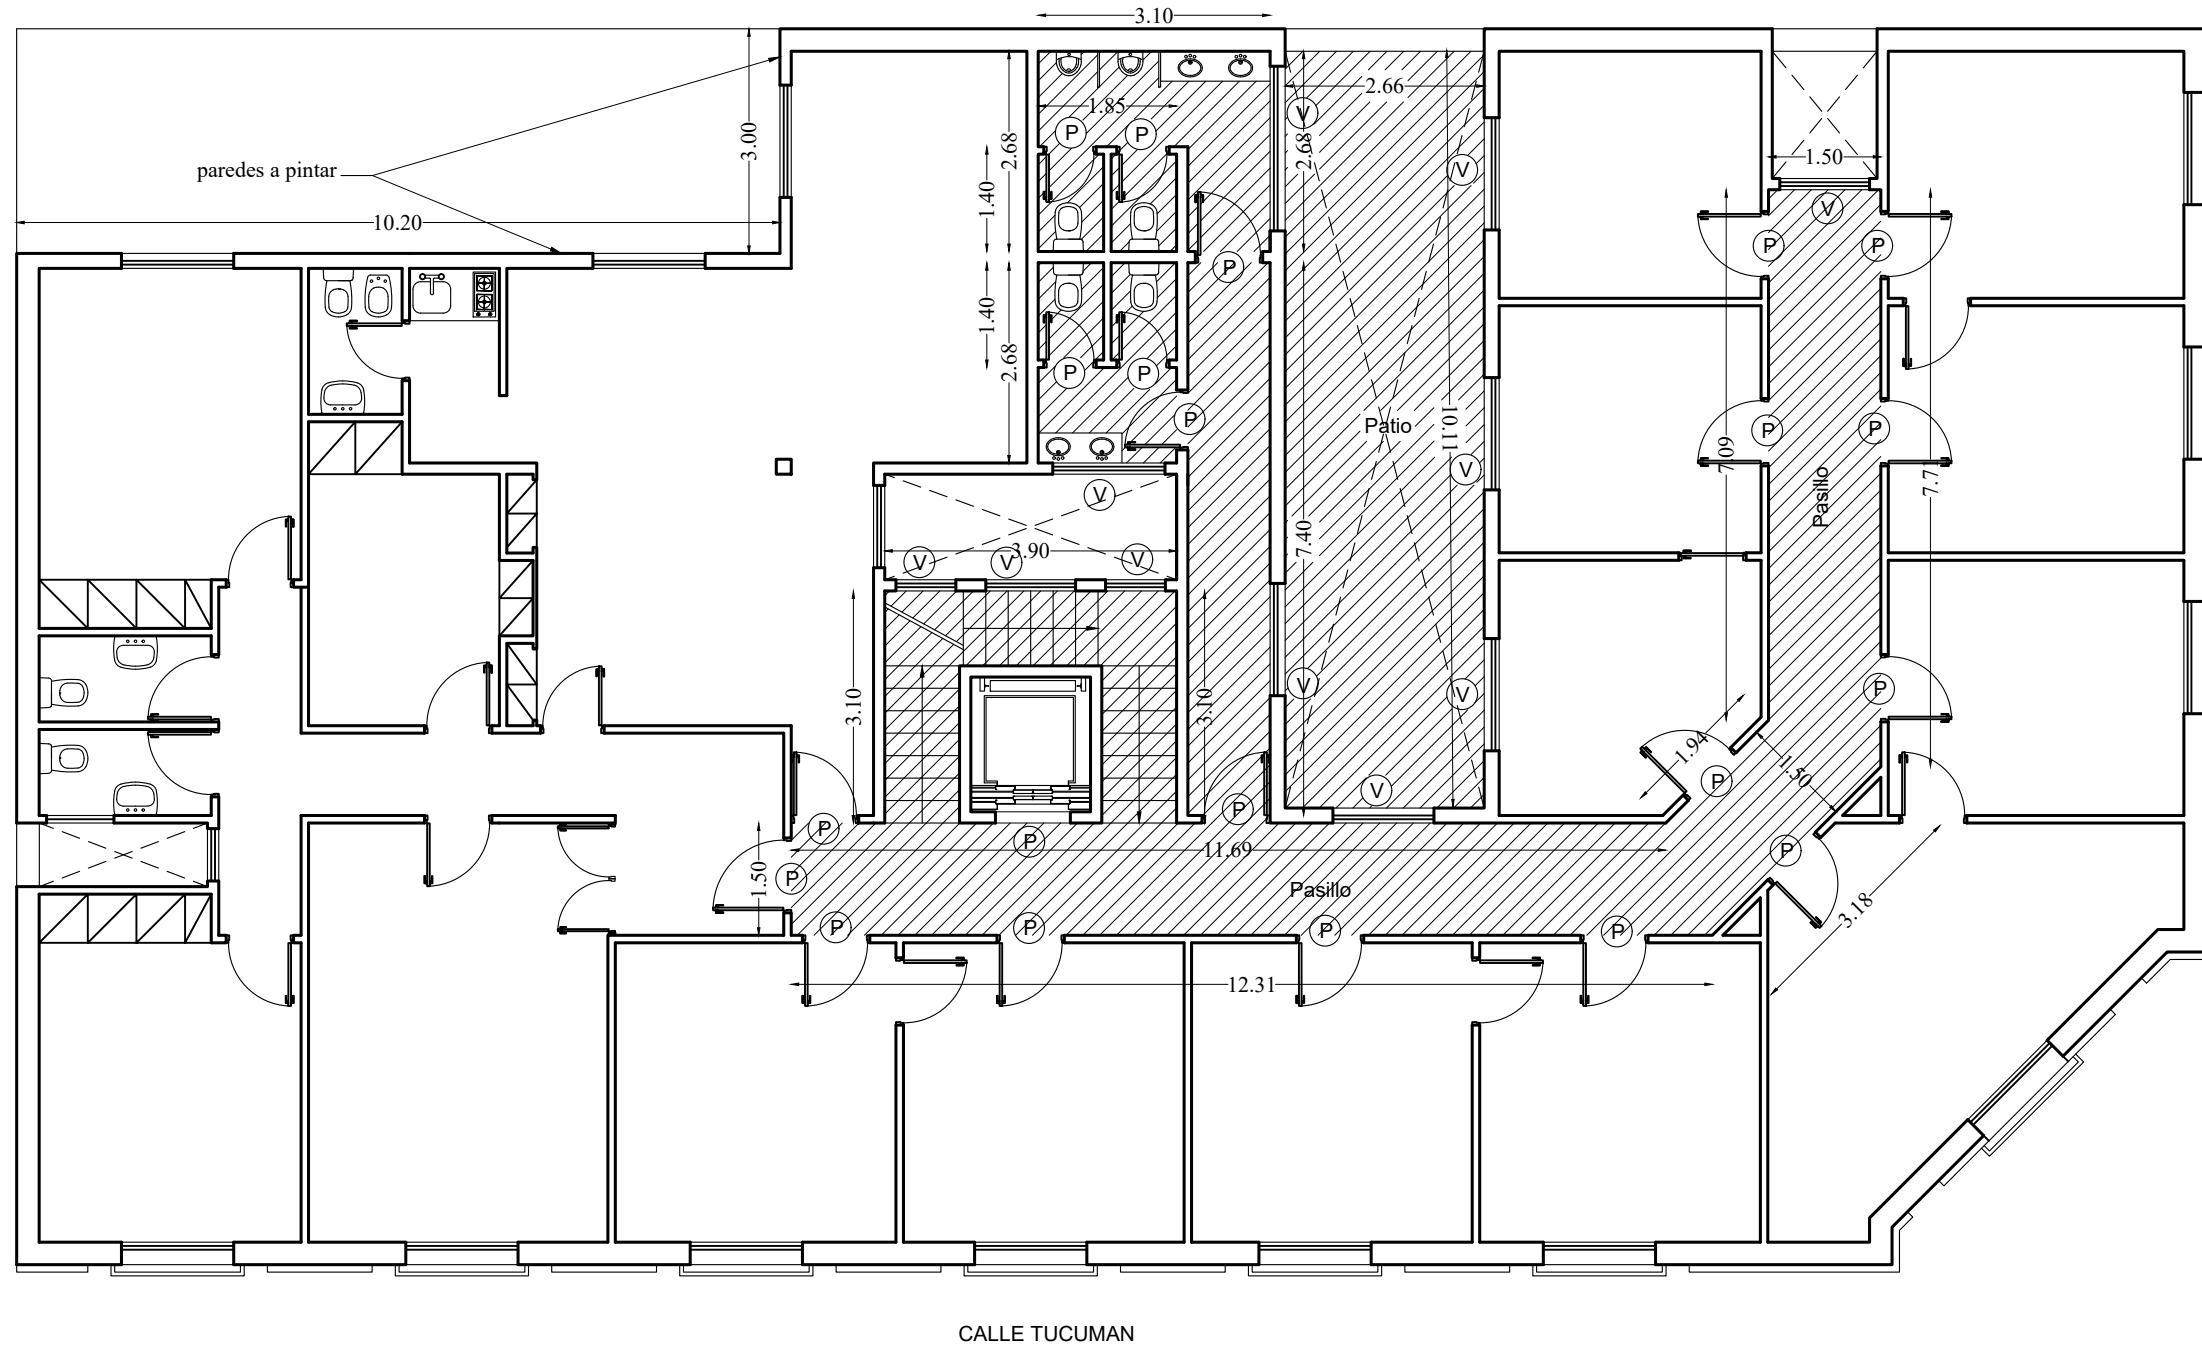

### REFERENCIAS

- Sector a pintar
- P Puertas a pintar
- V Ventanas a pintar

<b>PODER JUDICIAL DE SAN JUAN</b> DEPARTAMENTO DE SERVICIOS GENERALES		<b>PLANO N°3</b>
PROYECTO: PINTURA EN EDIFICIO CALLE TUCUMAN 184 (s)		N
PLANO: SEGUNDO PISO	Revisión N° 01	
	03/04/2023	ESC. 1:100