


DIAGRAMA UNIFILAR

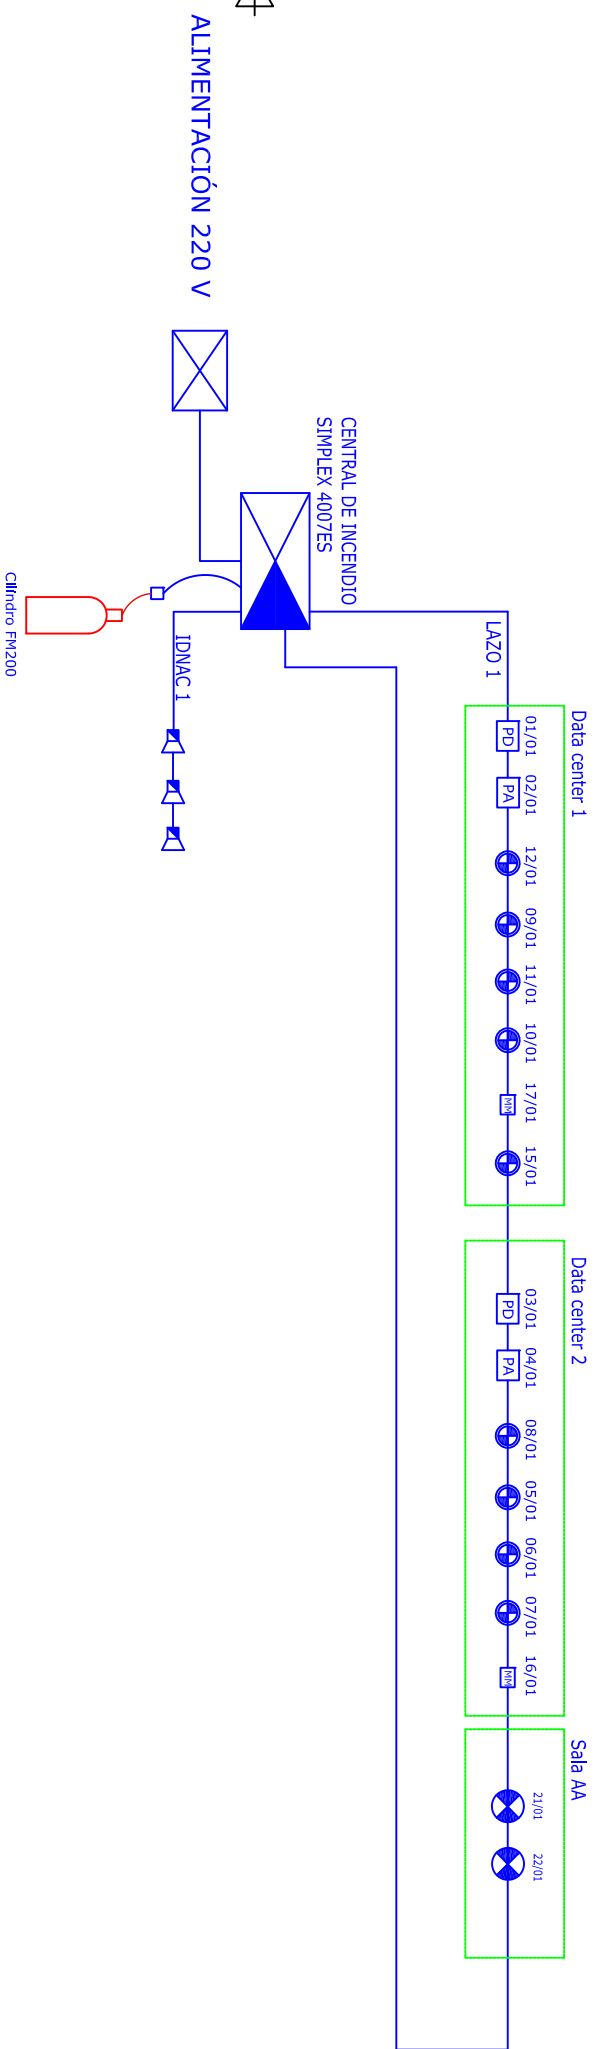

REV.	0	23-02-2023	Para aprobación
FECHA			
Nombre	JAP		
Fecha	23-02-2023		
Nombre	MAM		
Fecha	23-02-2023		
Nombre	ADK		
Fecha	23-02-2023		

DENOMINACION		Oficinas comerciales	
PROY.		MAM	
DIB.		JAP	
APROBADO		ADK	

INGENIERIA Y SOLUCIONES EN SEGURIDAD		Dirección: Calle 11, Rosario (41734852) Pcia. de Buenos Aires, Argentina Tel. Fax: (5411) 4621-0008 (líneas Rerovox) central@iselse.com	
--------------------------------------	--	--	--

PODER JUDICIAL SAN JUAN		SISTEMA DE DETECCIÓN Y EXTINCION DE INCENDIOS	
OBRA		Diagrama unifilar	
S/E		SALAS VARIAS	