


# PLANTA BAJA

Calle RIVADAVIA

RECOVA

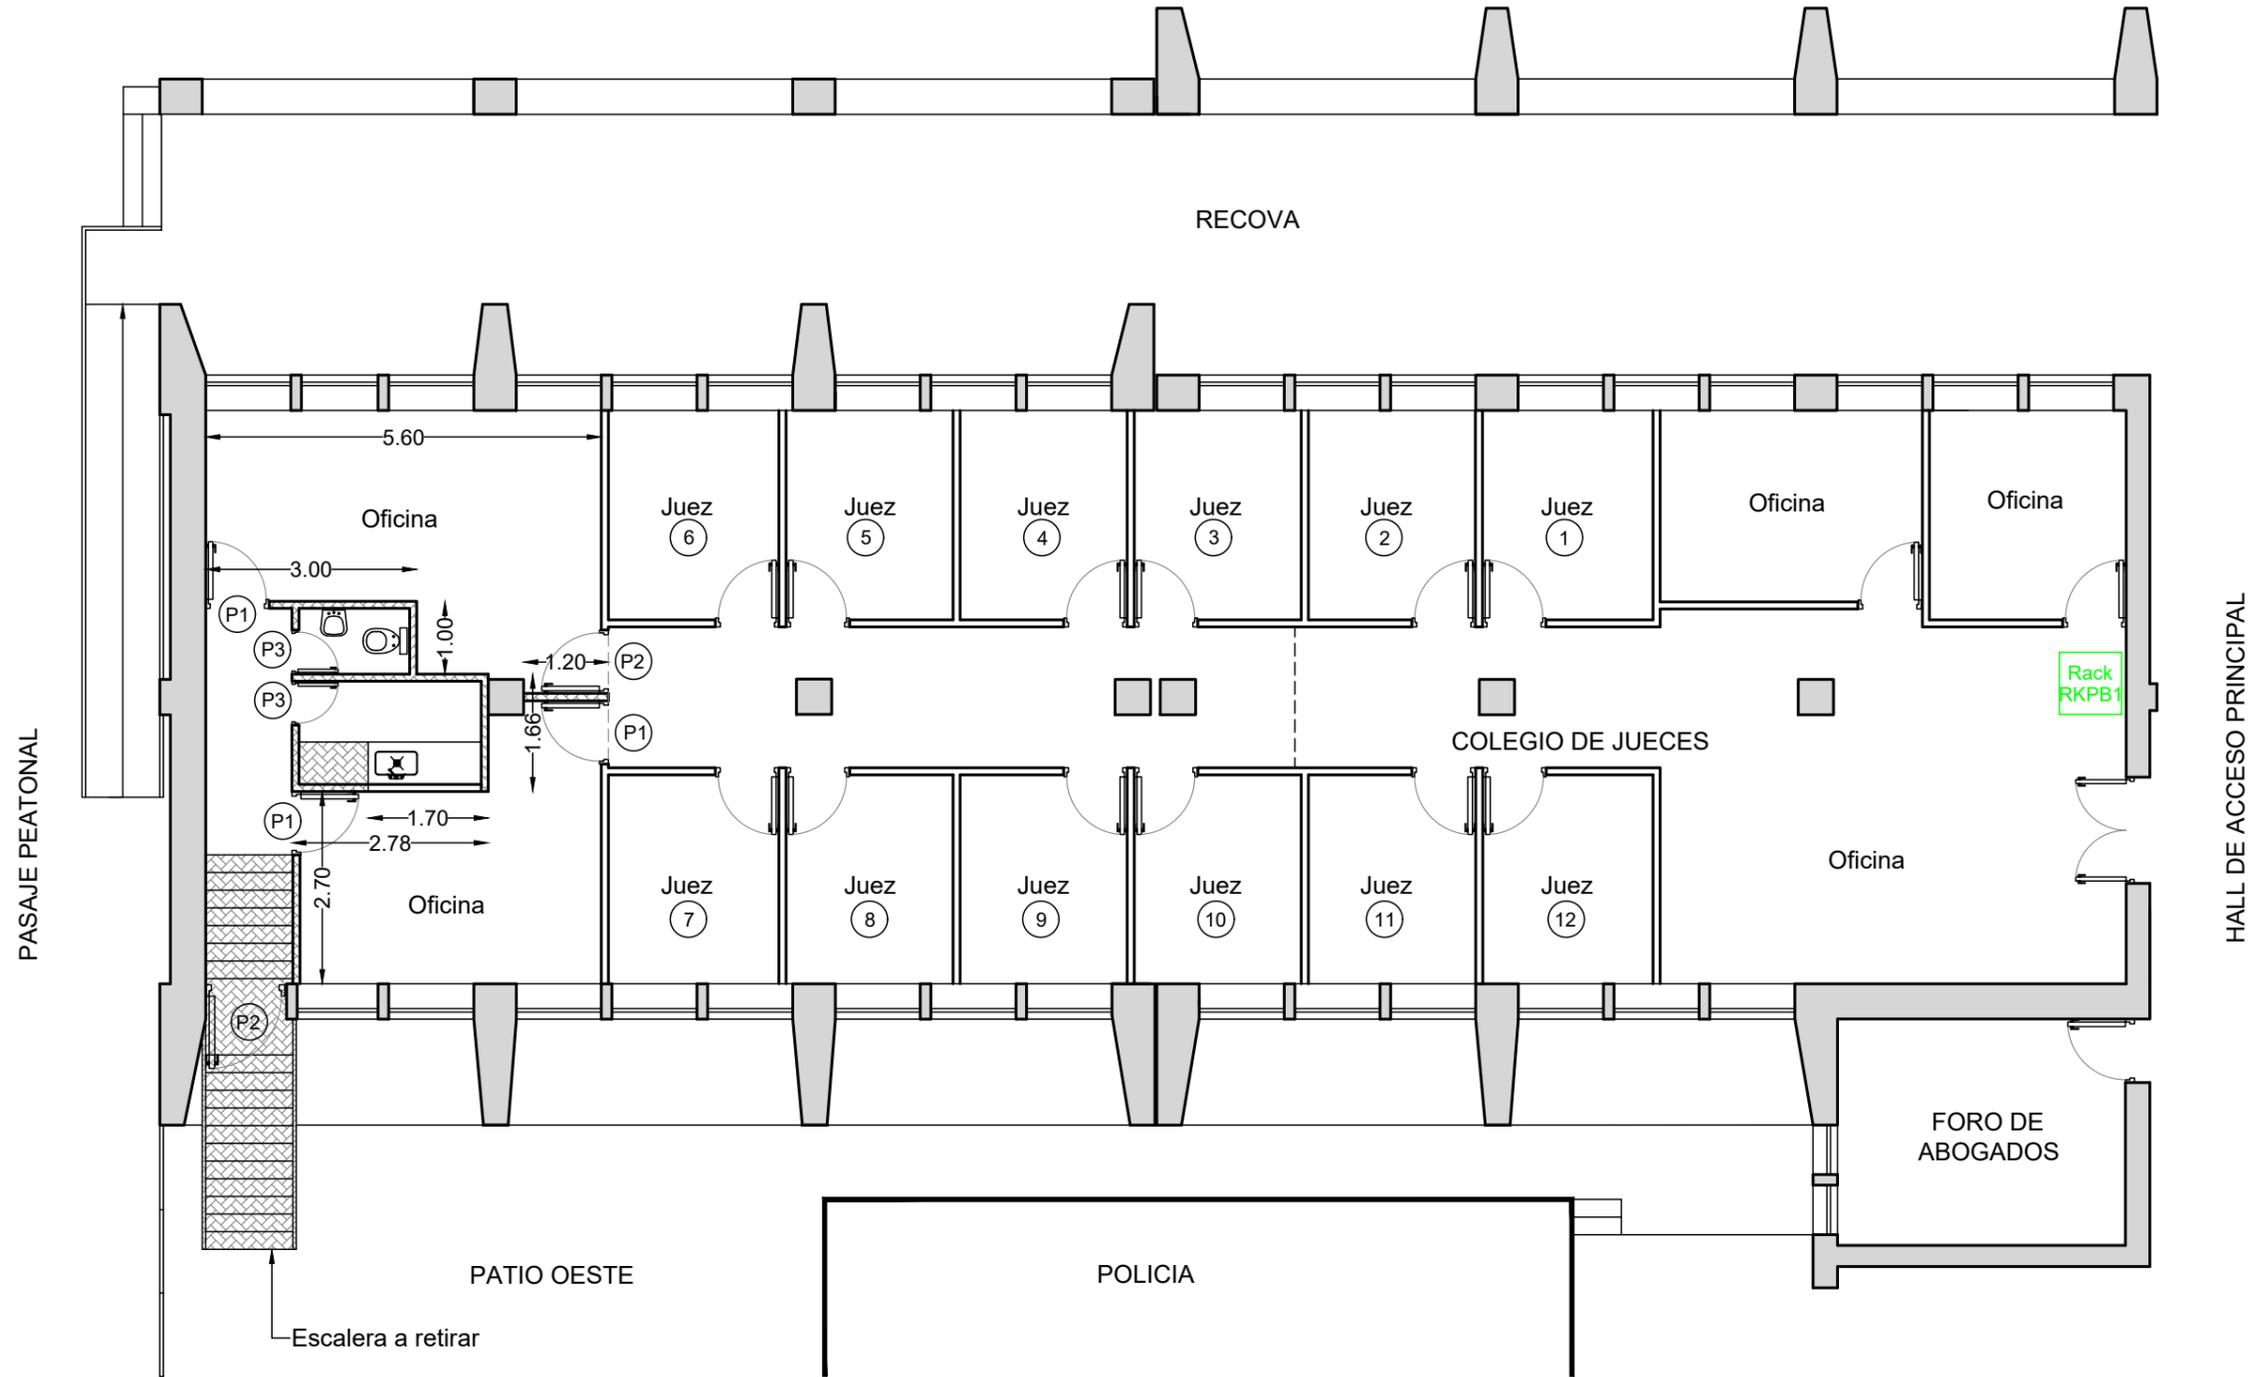

## REFERENCIAS

- |   |                                |   |   |
|---|--------------------------------|---|---|
|  | Estructura y muros existentes  |  | Puertas a retirar y reubicar                                      |
|  | Tabiques existentes            |  | Puertas a retirar   |
|  | Tabiques y elementos a retirar |  | Puerta a retirar y reubicar en office y sanitario respectivamente |

## PODER JUDICIAL DE SAN JUAN DEPARTAMENTO DE SERVICIOS GENERALES

PLANO N°1

PROYECTO: Remodelación en Edificio 25 de Mayo  
(Planta Baja y Subsuelo)

PLANO: General Planta Baja (Situación Existente)  
Trabajos preparatorios

Revisión N° 01

03/10/2023



ESC. 1:100