



# TABICAMIENTO

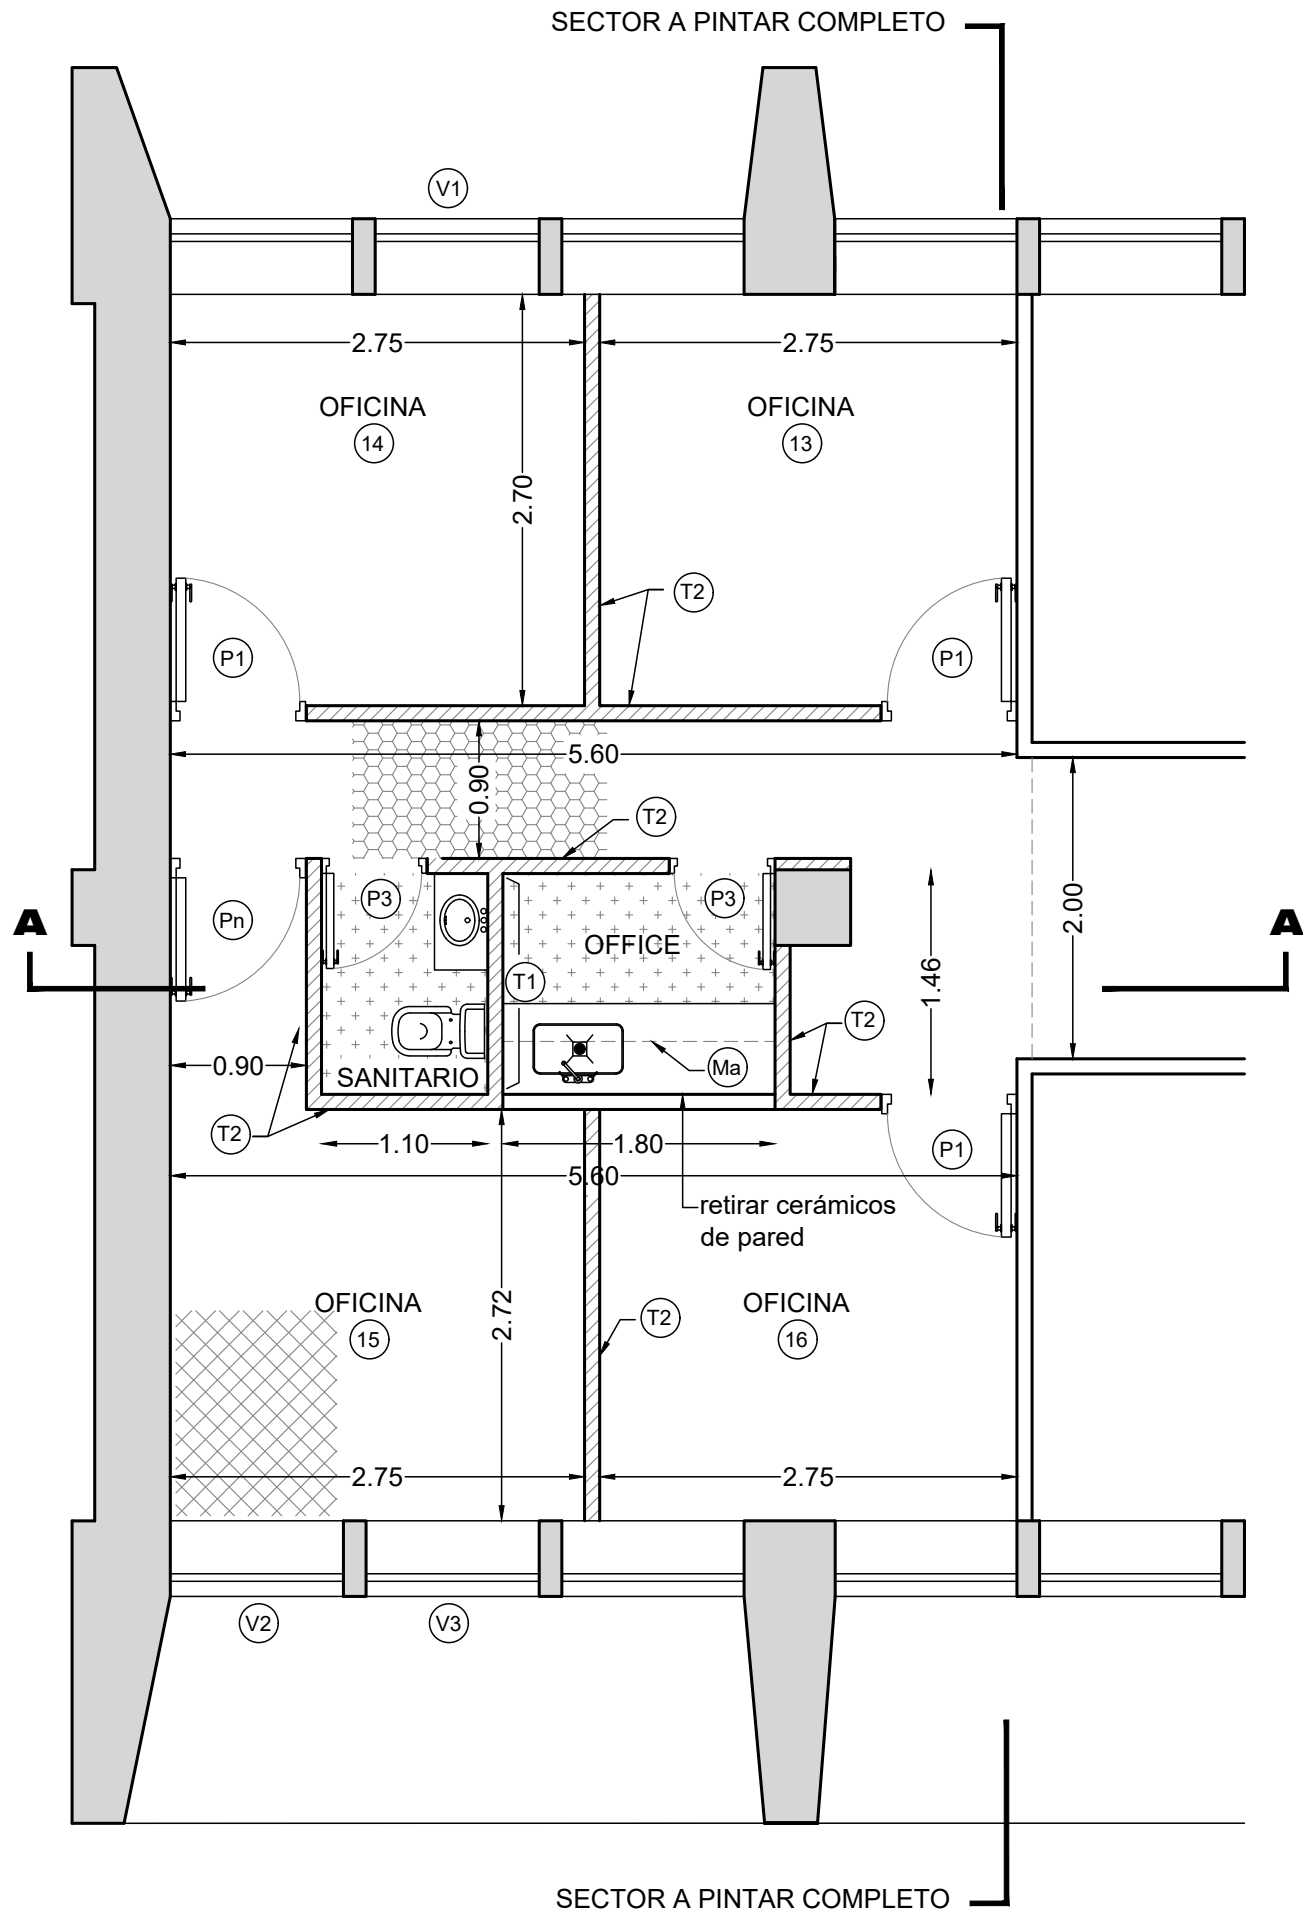

# CORTE A-A

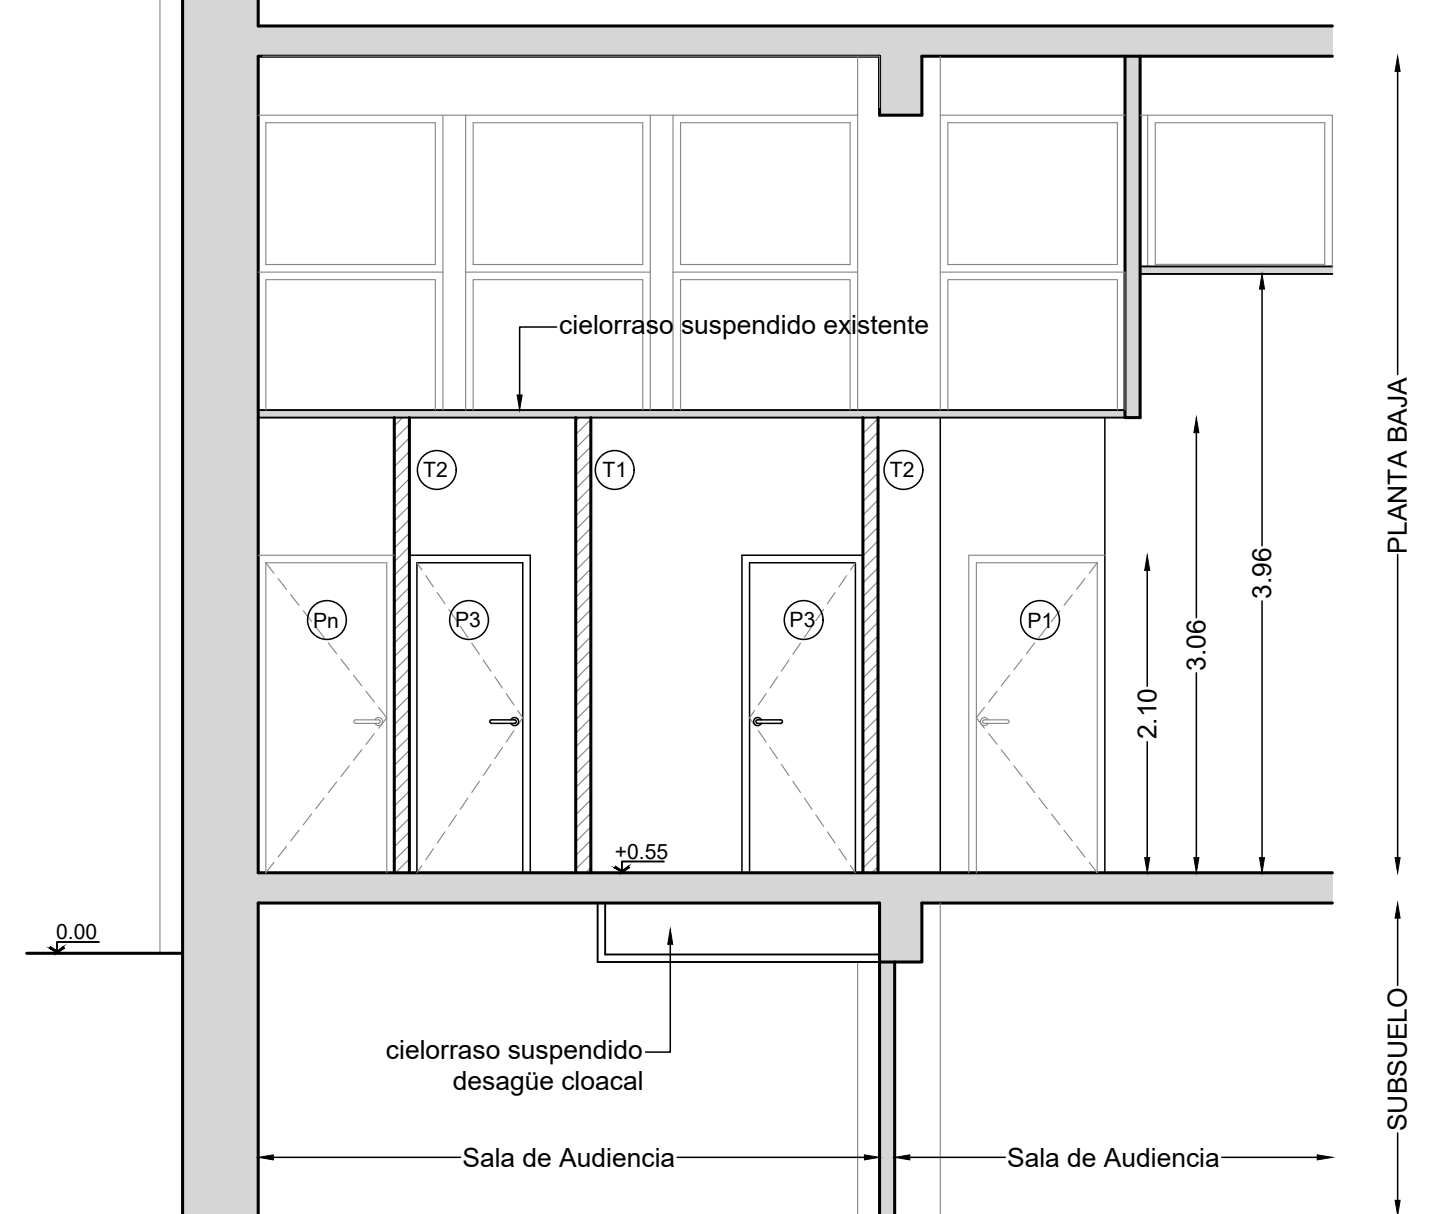

## REFERENCIAS

- Estructura y muros existentes
- Retirar piso de granito y colocar piso cerámico
- Puertas reubicadas
- Tabiques existentes
- Bajar cielorraso a 3.06m
- Puerta nueva
- Tabiques a realizar
- Reemplazar piso granito negro por granito mismo color pasillo
- Tabique sanitario
- Ventanas nuevas
- Reemplazo vidrio

**PODER JUDICIAL DE SAN JUAN**  
DEPARTAMENTO DE SERVICIOS GENERALES

**PLANO N°2**

PROYECTO: Remodelación en Edificio 25 de Mayo  
(Planta Baja y Subsuelo)



PLANO: General Planta Baja (Situación Proyectada)  
Tabicamiento - Pisos - Cielorrasos

Revisión N° 01  
03/10/2023

ESC. 1:50