




ESQUEMA DESAGÜES

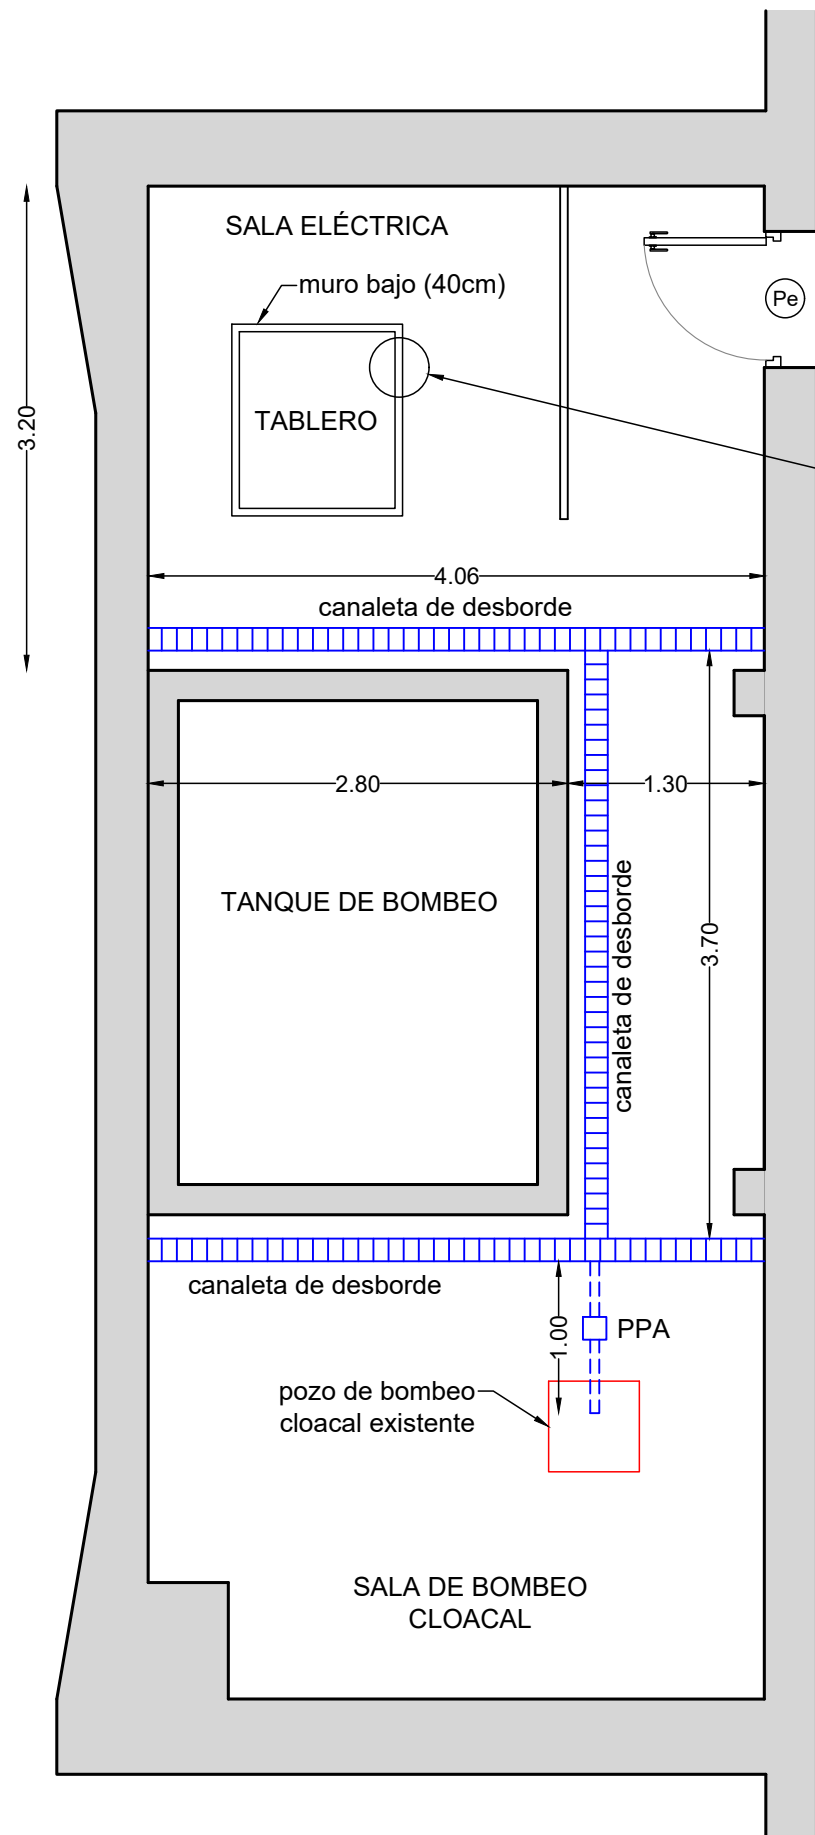

DETALLE PROTECCIÓN TABLERO

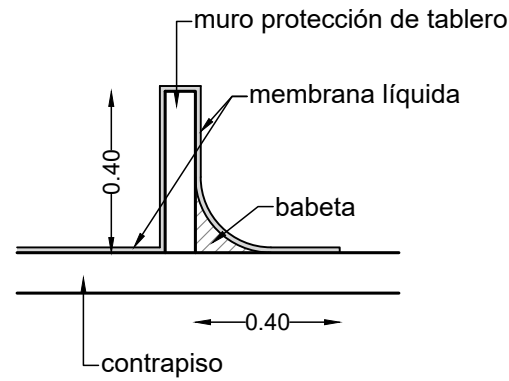

TABICAMIENTO

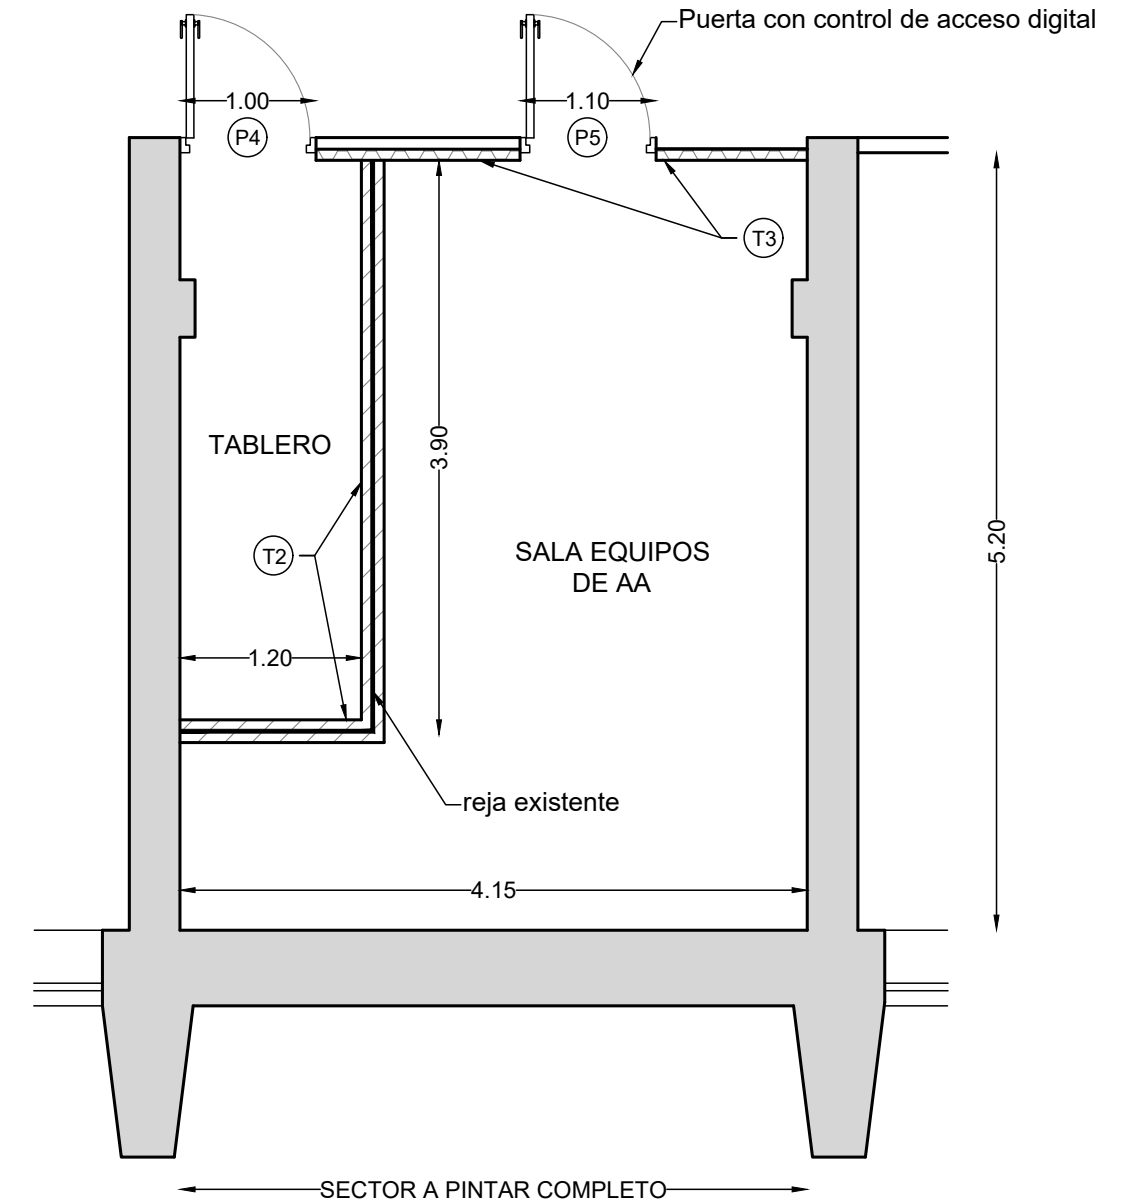

REFERENCIAS

- Tabiques existentes
- Tabique a realizar (una cara)
- Tabique a realizar (ambas caras)
- Puertas existentes
- Puertas nuevas
- Puertas nuevas
- Tabiques a realizar (ambas caras)
- Tabique a realizar (una cara)

PODER JUDICIAL DE SAN JUAN DEPARTAMENTO DE SERVICIOS GENERALES		PLANO N°4
PROYECTO: Remodelación en Edificio 25 de Mayo (Planta Baja y Subsuelo)		
PLANO: General Subsuelo (Situación Proyectada) Esquema de desagües	Revisión N° 01	ESC. 1:50
	03/10/2023	