


ESQUEMA DE PINTURA
INGRESO

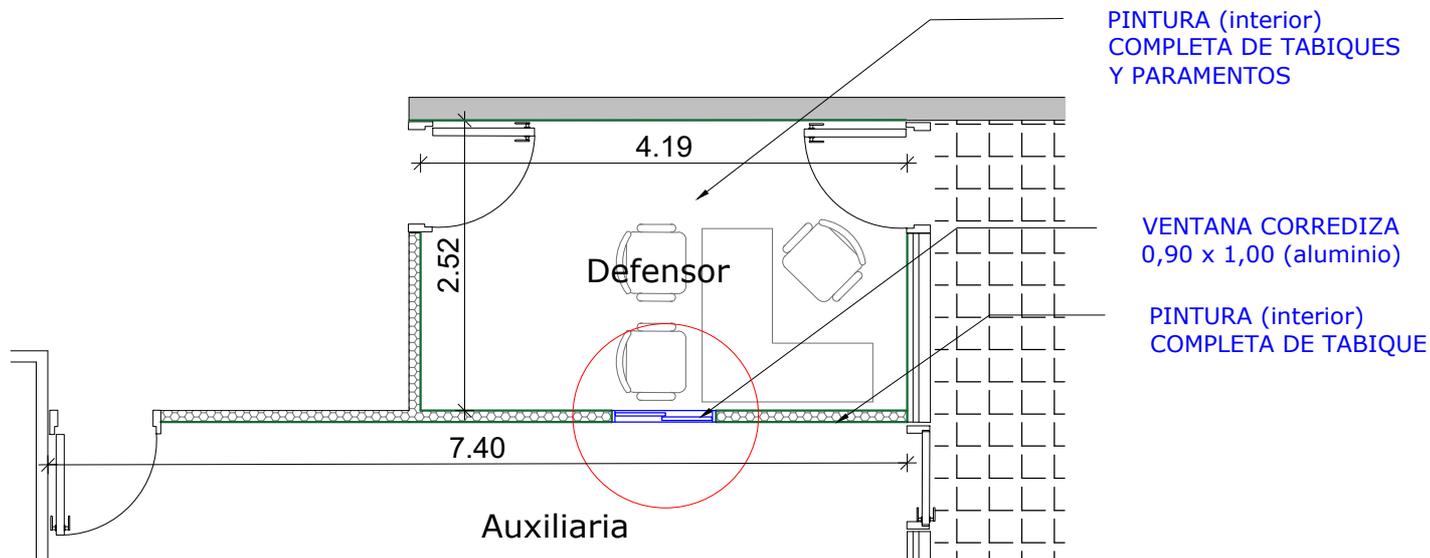

ESQUEMA DE PINTURA Y UBICACION DE VENTANA
PRIMER PISO

PODER JUDICIAL DE SAN JUAN DEPARTAMENTO DE SERVICIOS GENERALES		PLANO N°3
PROYECTO: Defensorías Civiles		
PLANO: PINTURA	Revisión N° 02 15/12/2023	
		ESC. variable