


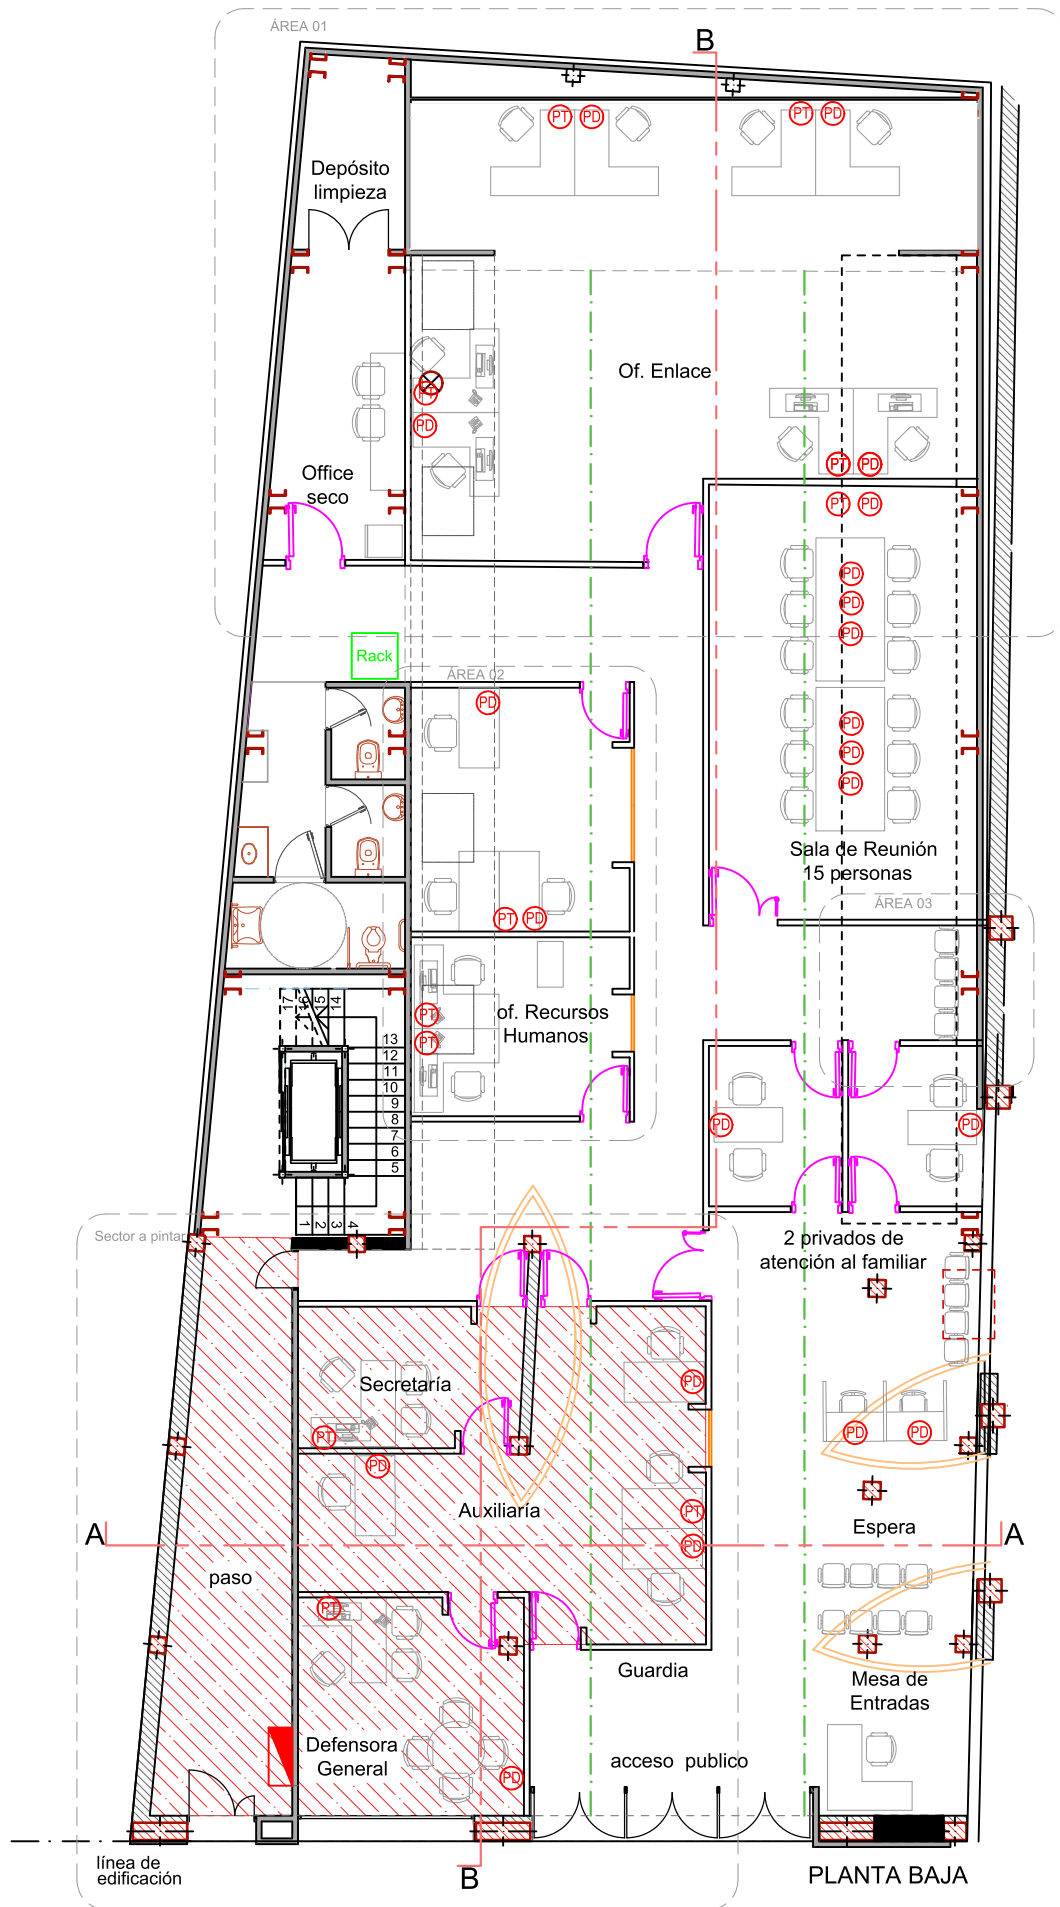

PODER JUDICIAL PROVINCIA DE SAN JUAN			
DIRECCIÓN DE SERVICIOS GENERALES			
DESTINO DE LA OBRA : DEFENSORÍAS PENALES			Revisión N° 05.-
PLANO : GENERAL - PLANTA BAJA.		PLANO N° 01	ESCALA: Gráfica FECHA: 04/04/2024