


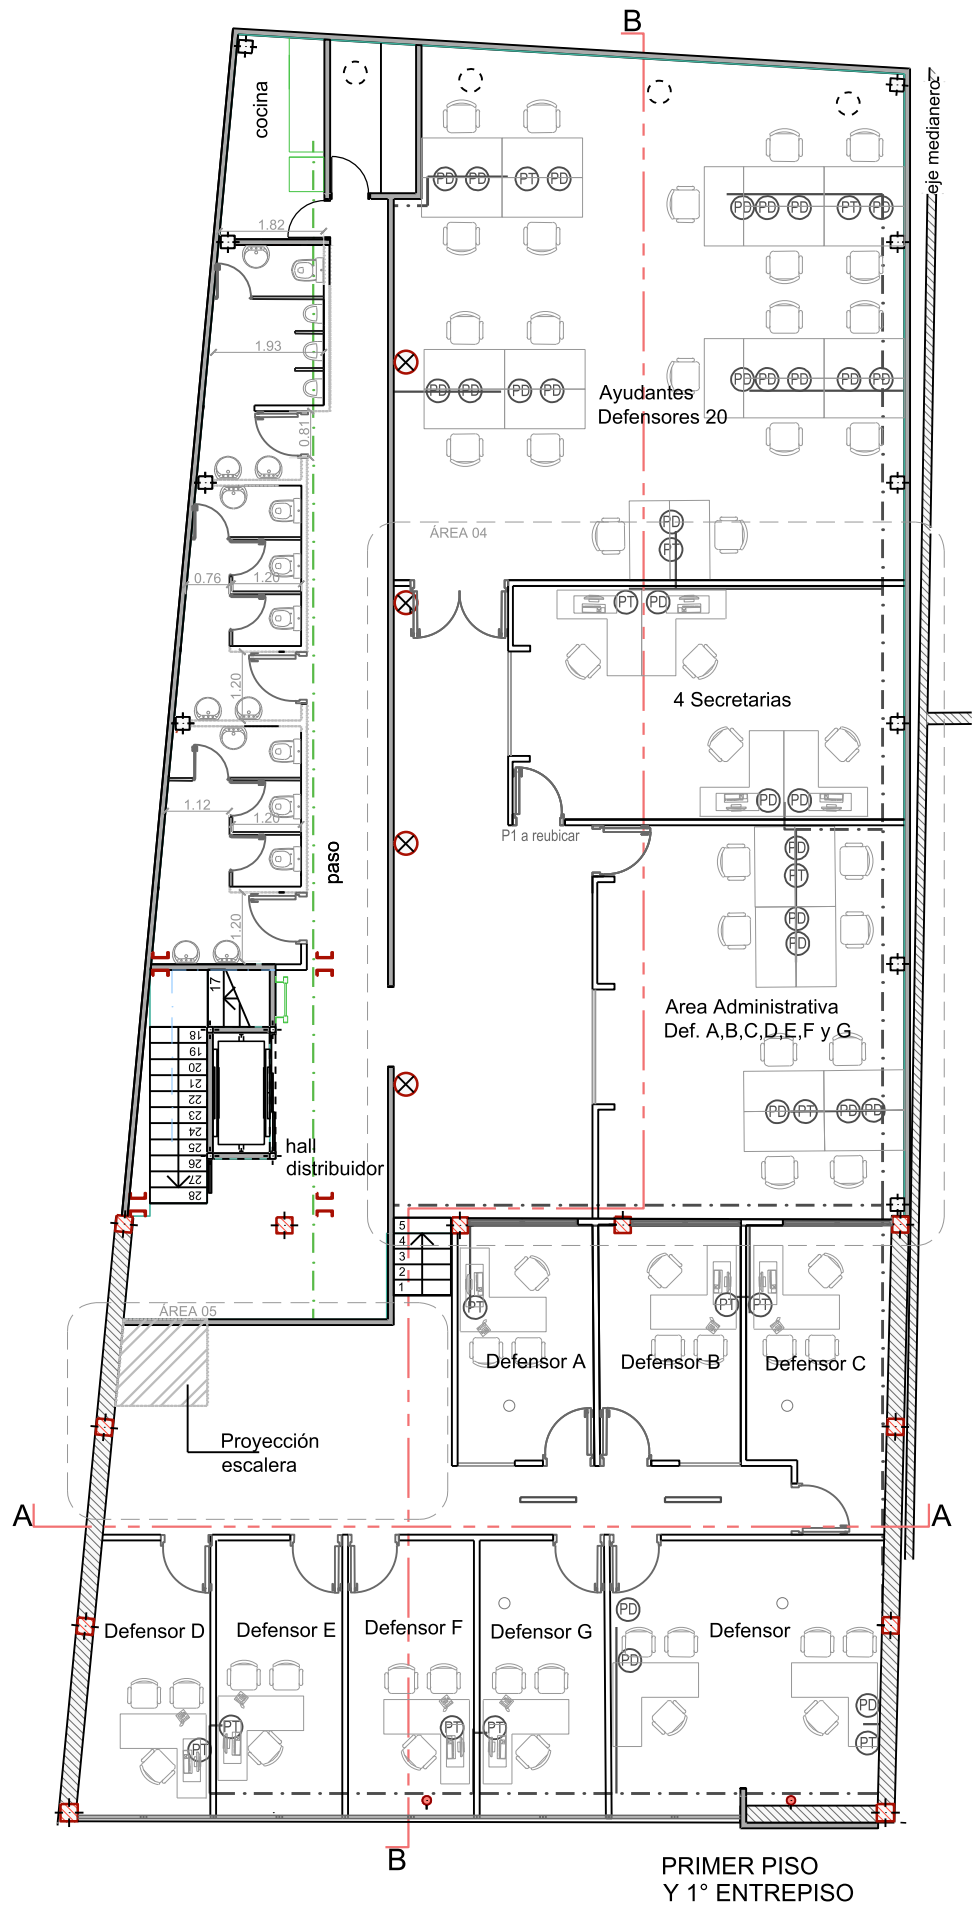

PRIMER PISO
Y 1° ENTREPISO

PODER JUDICIAL PROVINCIA DE SAN JUAN			
DIRECCIÓN DE SERVICIOS GENERALES			
DESTINO DE LA OBRA : DEFENSORÍAS PENALES			Revisión N° 05.-
PLANO N°:	ESCALA:	FECHA:	
02	Gráfica	04/04/2024	