


REFERENCIAS.

- Proy. cerchas metálicas.-
- Proy. cielorrasos existentes.-
- Proy. bandejas portables existentes.-
- Cielorrasos nuevos.-
- Tabiques livianos nuevos T1.-
- Tabiques livianos nuevos T2.-
- Tabiques existentes a extender T3.-
- Tabiques divisorios mixto tipo "AWD" T4.-
- Tabiques existentes a demoler.-
- Luminaria LED 60x60.-
- Luminaria existente a reubicar.-
- Luminaria nueva a proveer.-
- Puesto de trabajo con telefonía nuevo.-
- Puesto de trabajo sin telefonía nuevo.-
- Tomacorrientes dobles nuevos.-
- Puesto de trabajo con telefonía existente.-
- Puesto de trabajo sin telefonía existente.-

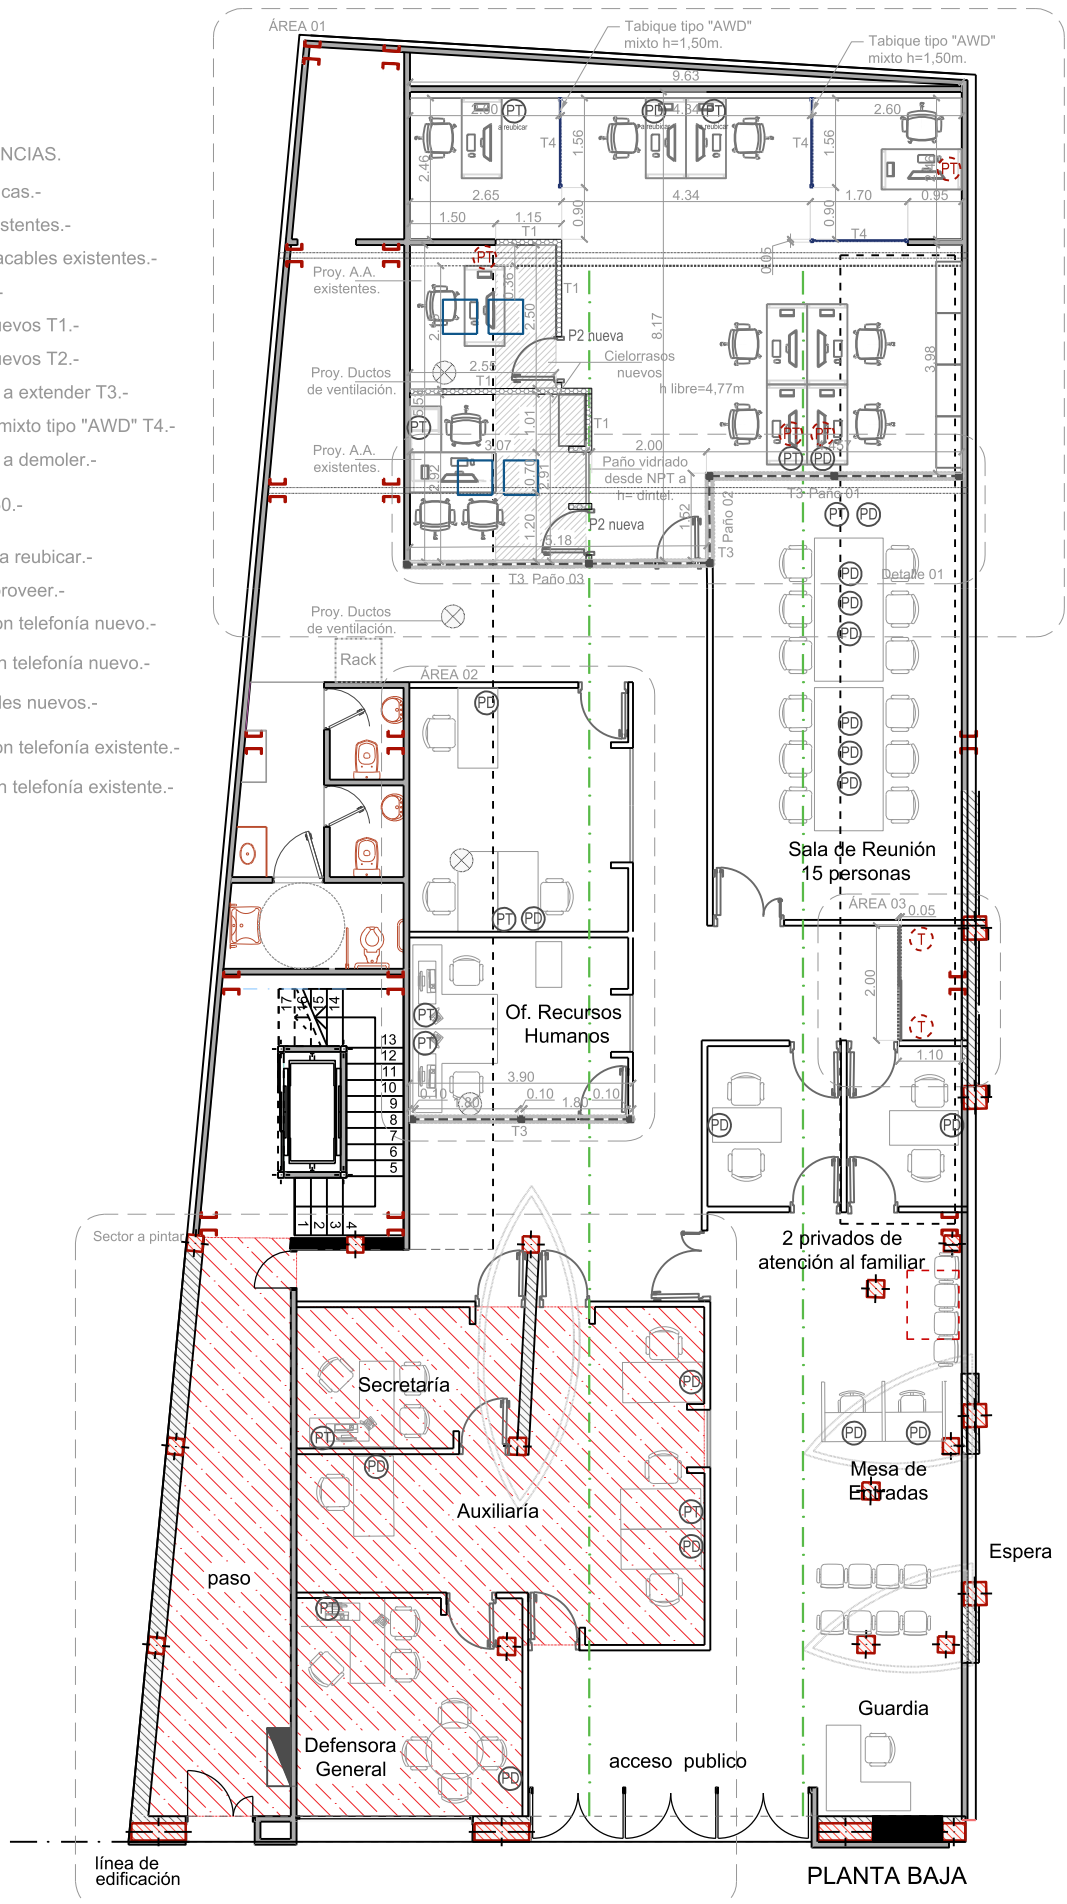

PODER JUDICIAL PROVINCIA DE SAN JUAN			
DIRECCIÓN DE SERVICIOS GENERALES			
DESTINO DE LA OBRA : DEFENSORÍAS PENALES		Revisión N° 05.-	
PLANO : PLANTA - SECTORES 01, 02 Y 03.	PLANO N°	ESCALA:	FECHA:
	05	Gráfica	04/04/2024