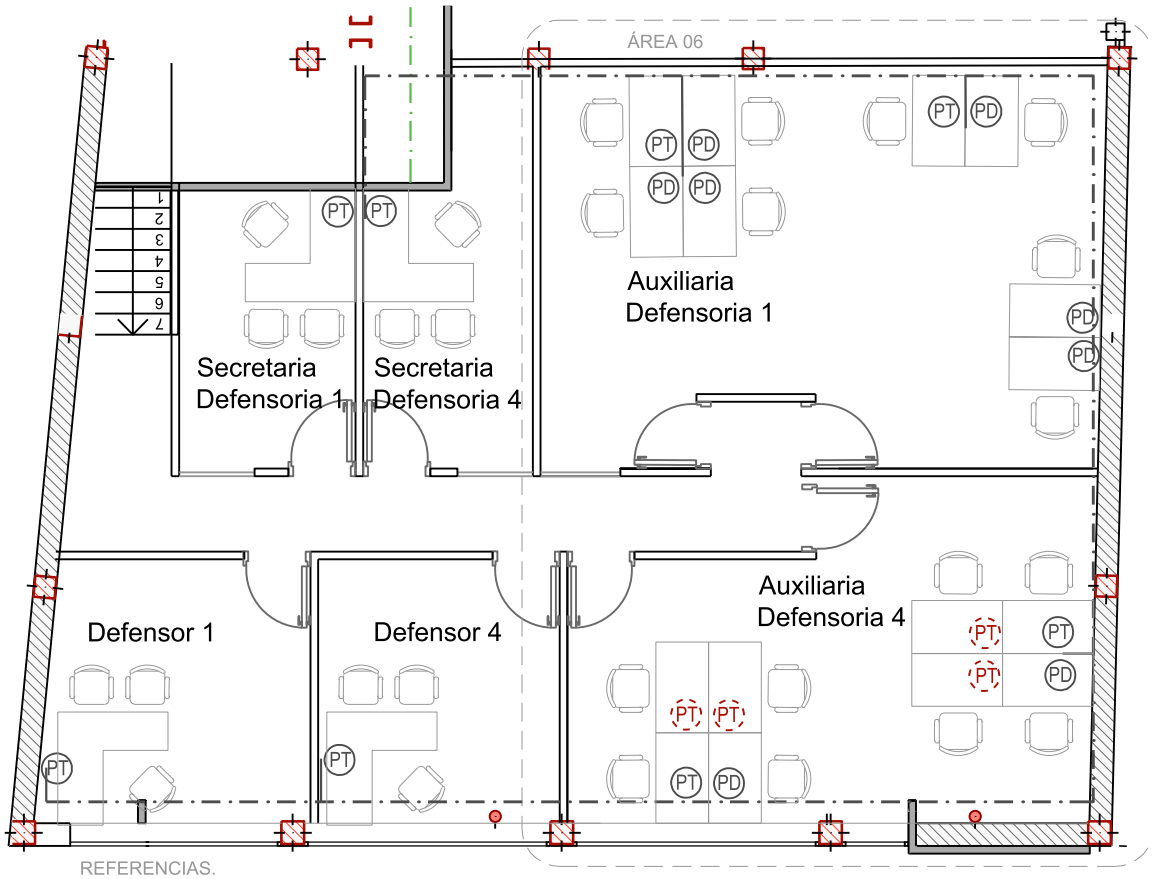

2° ENTREPISO

REFERENCIAS.

- Proy. cerchas metálicas.-
- Proy. cielorrasos existentes.-
- Proy. bandejas portacables existentes.-
- Cielorrasos nuevos.-
- Tabiques livianos nuevos T1.-
- Tabiques livianos nuevos T2.-
- Tabiques existentes a extender T3.-
- Tabiques divisorios mixto tipo "AWD" T4.-
- Tabiques existentes a demoler.-
- Luminaria LED 60x60.-
- Luminaria existente a reubicar.-
- Luminaria nueva a proveer.-
- PT — Puesto de trabajo con telefonía nuevo.-
- PD — Puesto de trabajo sin telefonía nuevo.-
- T — Tomacorrientes dobles nuevos.-
- PT — Puesto de trabajo con telefonía existente.-
- PD — Puesto de trabajo sin telefonía existente.-

Detalle carpintería Área 03

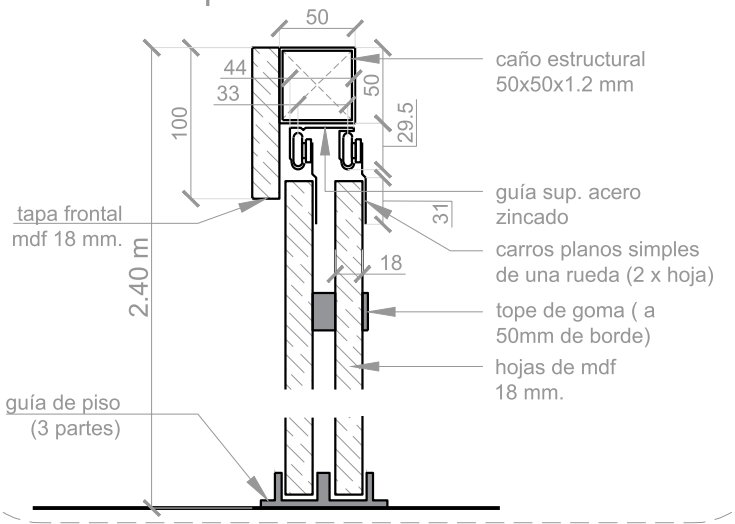

Detalle 01

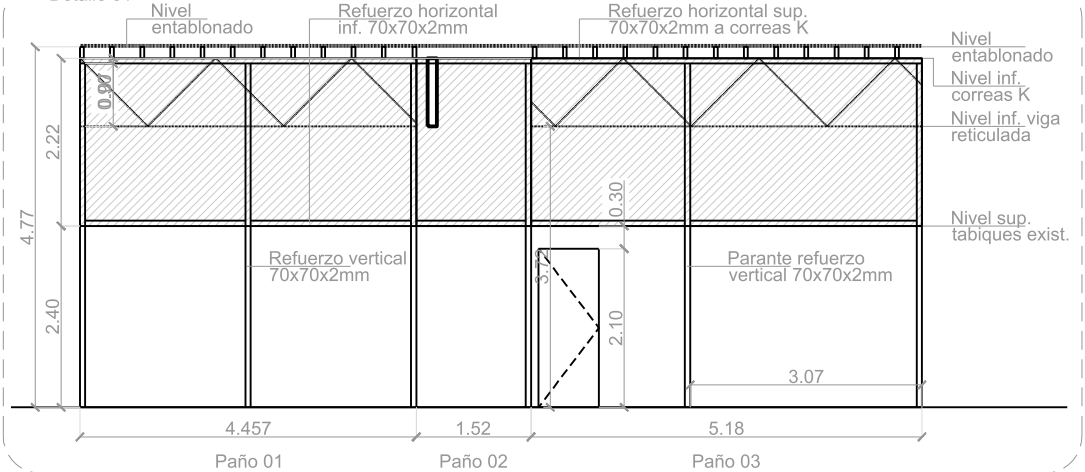

PODER JUDICIAL PROVINCIA DE SAN JUAN DIRECCIÓN DE SERVICIOS GENERALES		
DESTINO DE LA OBRA : DEFENSORÍAS PENALES		Revisión N° 05.-
PLANO : PLANTA - SECTOR 06 Y DETALLES.	PLANO N°: 07	ESCALA: 1:100 1:50 / FECHA: 04/04/2024