

LICITACION PUBLICA Nº 02/2025
Expediente 155.514

“REFORMAS 1º PISO – ALA NORTE – EDIFICIO 25 DE MAYO”

CIRCULAR Nº 1 – 25/03/2025

La DIRECCION DE SERVICIOS GENERALES DEL PODER JUDICIAL DE SAN JUAN, en base a lo dispuesto en el Artículo Nº 10 del Pliego de Bases y Condiciones, procede a aclarar lo que a continuación se indica:

- Pregunta Nº 1:


En planos de Carpinterías solo figura una puerta nueva doble, y algunos paños fijos de vidrio.

Se consulta: ¿Hay otro plano o detalle de carpinterías nuevas?

- Respuesta Nº 1:

Se proveerán e instalarán carpinterías según se indica en nuevos planos de arquitectura PLAR-03 / PLAR-04 revisión Nº03, adjuntos en ésta circular, siendo las características las que se detallen en dichos planos y en ítem “3.1 Provisión y colocación de puertas placa c/marco de chapa” del PETP.

SITUACIÓN ACTUAL - 1° PISO - ALA NORTE

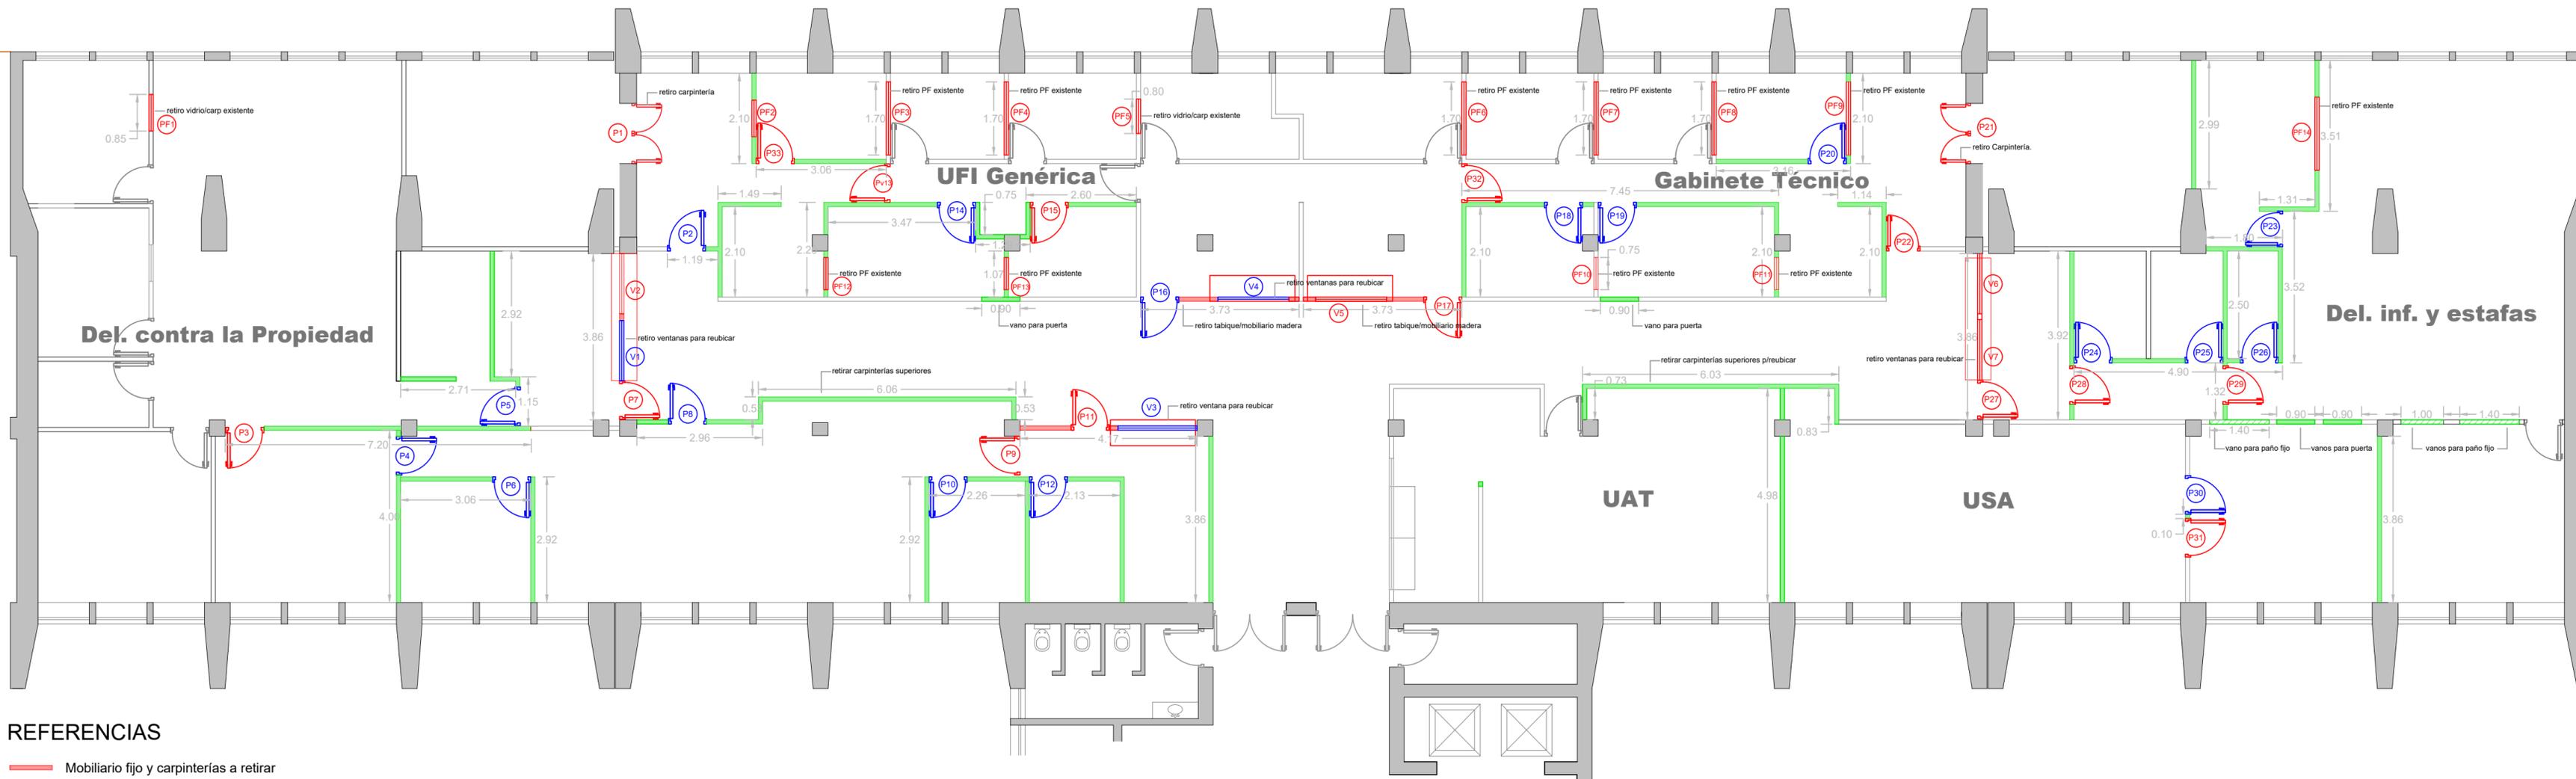


REFERENCIAS

- Mobiliario fijo y carpinterías a retirar
- Tabiquería de durlock a demoler
- (P/V) Puertas, ventanas y paños fijos a retirar
- (P/V) Puertas y ventanas a reubicar

PODER JUDICIAL DE SAN JUAN DIRECCION DE SERVICIOS GENERALES		PLAR-03 PLANO Nº03
PROYECTO: Reforma UFIS - Primer Piso - Ala Norte Edificio 25 de Mayo		 ESC.: variable
PLANO: Demoliciones y demontaje.	Revisión Nº 03 25/03/2025	

SITUACIÓN PROYECTADA - 1° PISO - ALA NORTE

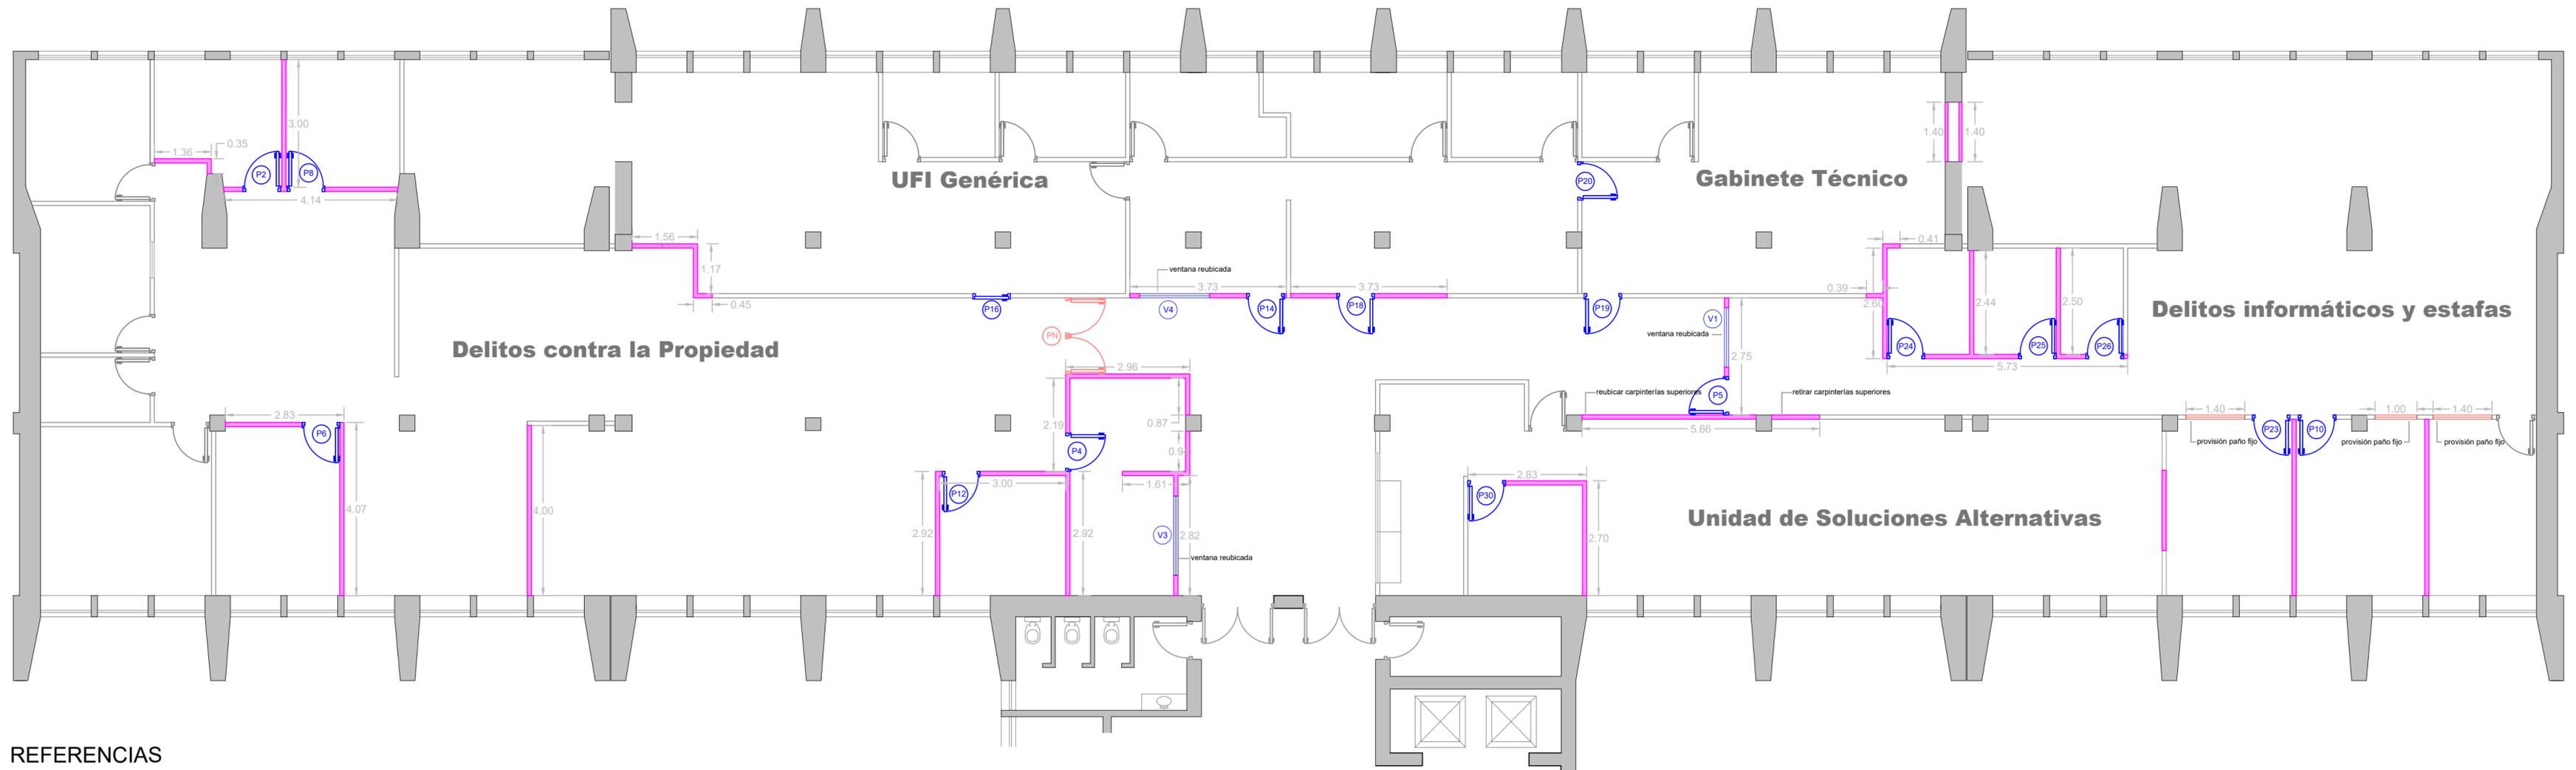

REFERENCIAS

- Tabiquería a proveer
- (P) Puertas y ventanas a reubicar
- (PN) Puerta de dos hojas a proveer
- (PF) Paño fijo con marco de aluminio (perfil U) a proveer

PODER JUDICIAL DE SAN JUAN DIRECCION DE SERVICIOS GENERALES		PLAR-04 PLANO N°04
PROYECTO: Reforma UFIS - Primer Piso - Ala Norte Edificio 25 de Mayo		 ESC.: variable
PLANO: Tabiquería y Carpintería.	Revisión N° 03 25/03/2025	