


SITUACIÓN PROYECTADA - 1° PISO - ALA NORTE

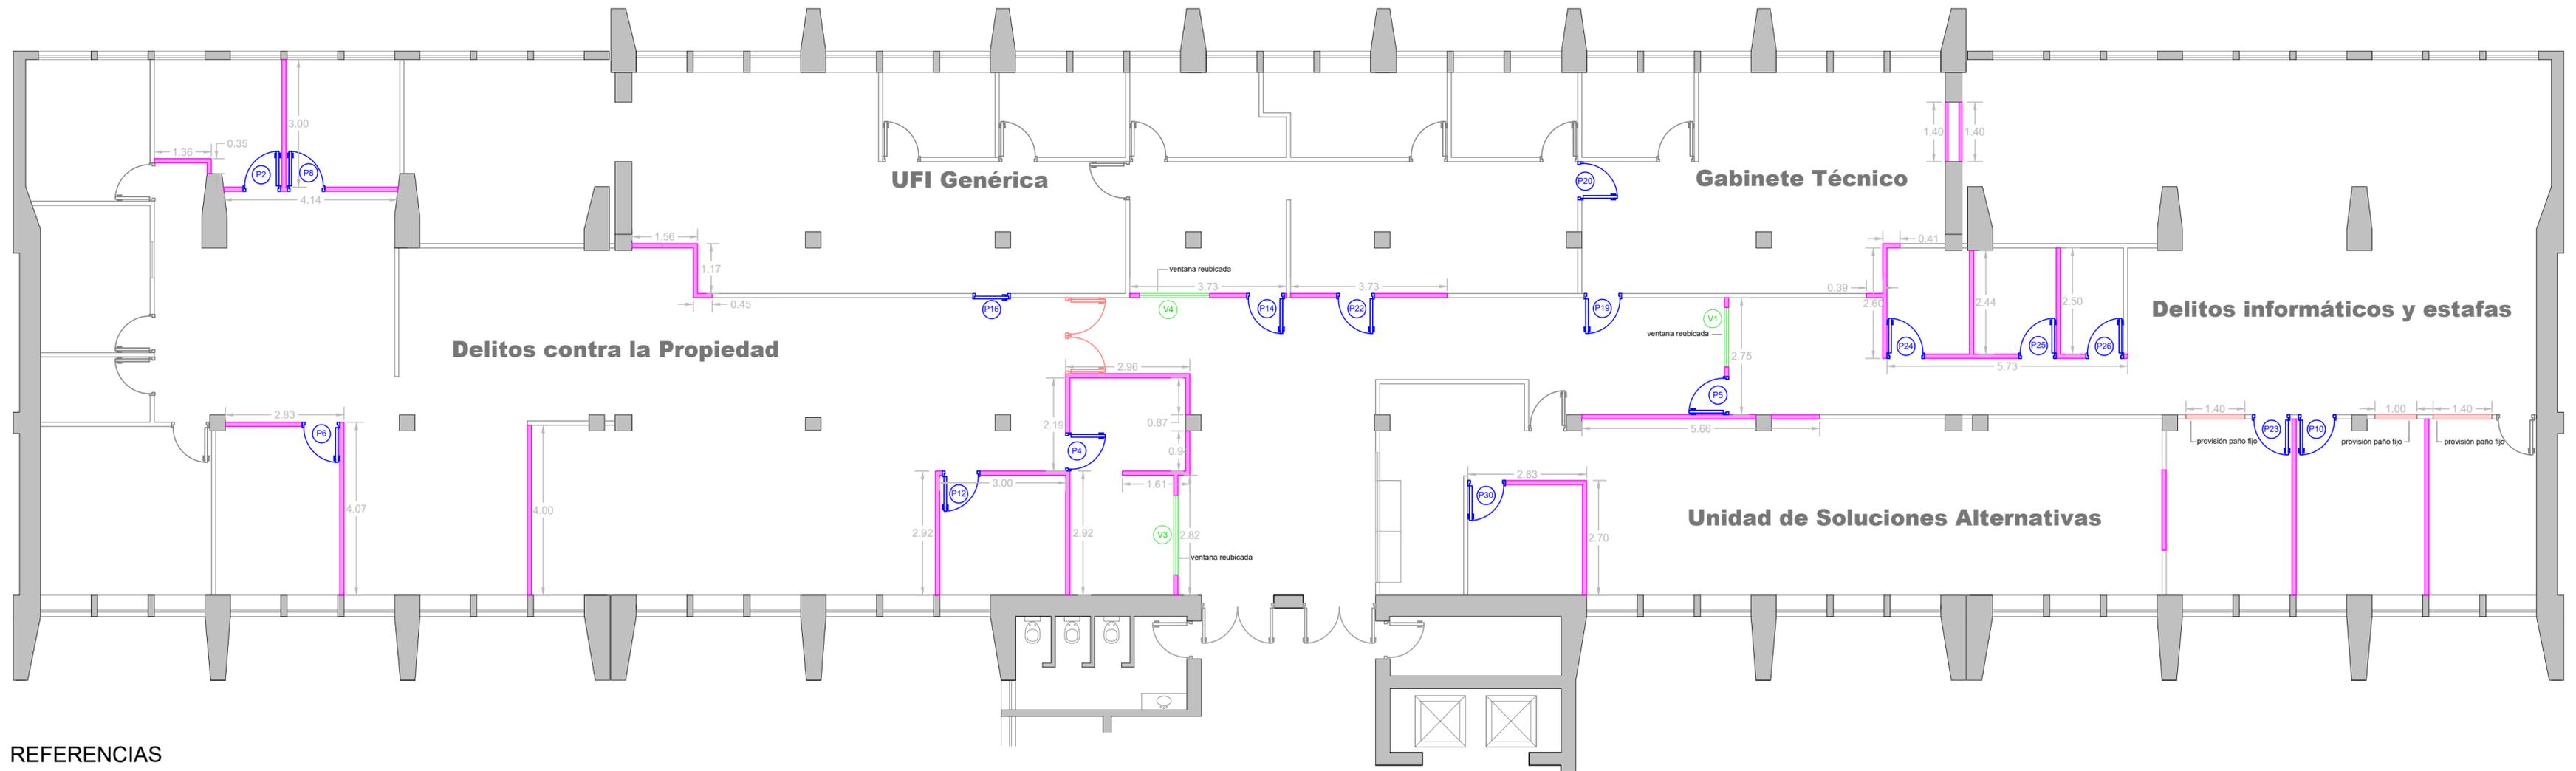

REFERENCIAS

- Tabiquería a proveer
- (P#) 15 puertas a reubicar
- (PN) Puertas a proveer

PODER JUDICIAL DE SAN JUAN DIRECCION DE SERVICIOS GENERALES		PLAR-04 PLANO N°04
PROYECTO: Reforma UFIS - Primer Piso - Ala Norte Edificio 25 de Mayo		 ESC.: variable
PLANO: Tabiquería y Carpintería.	Revisión N° 02 28/02/2025	