


# PATIO INTERNO.

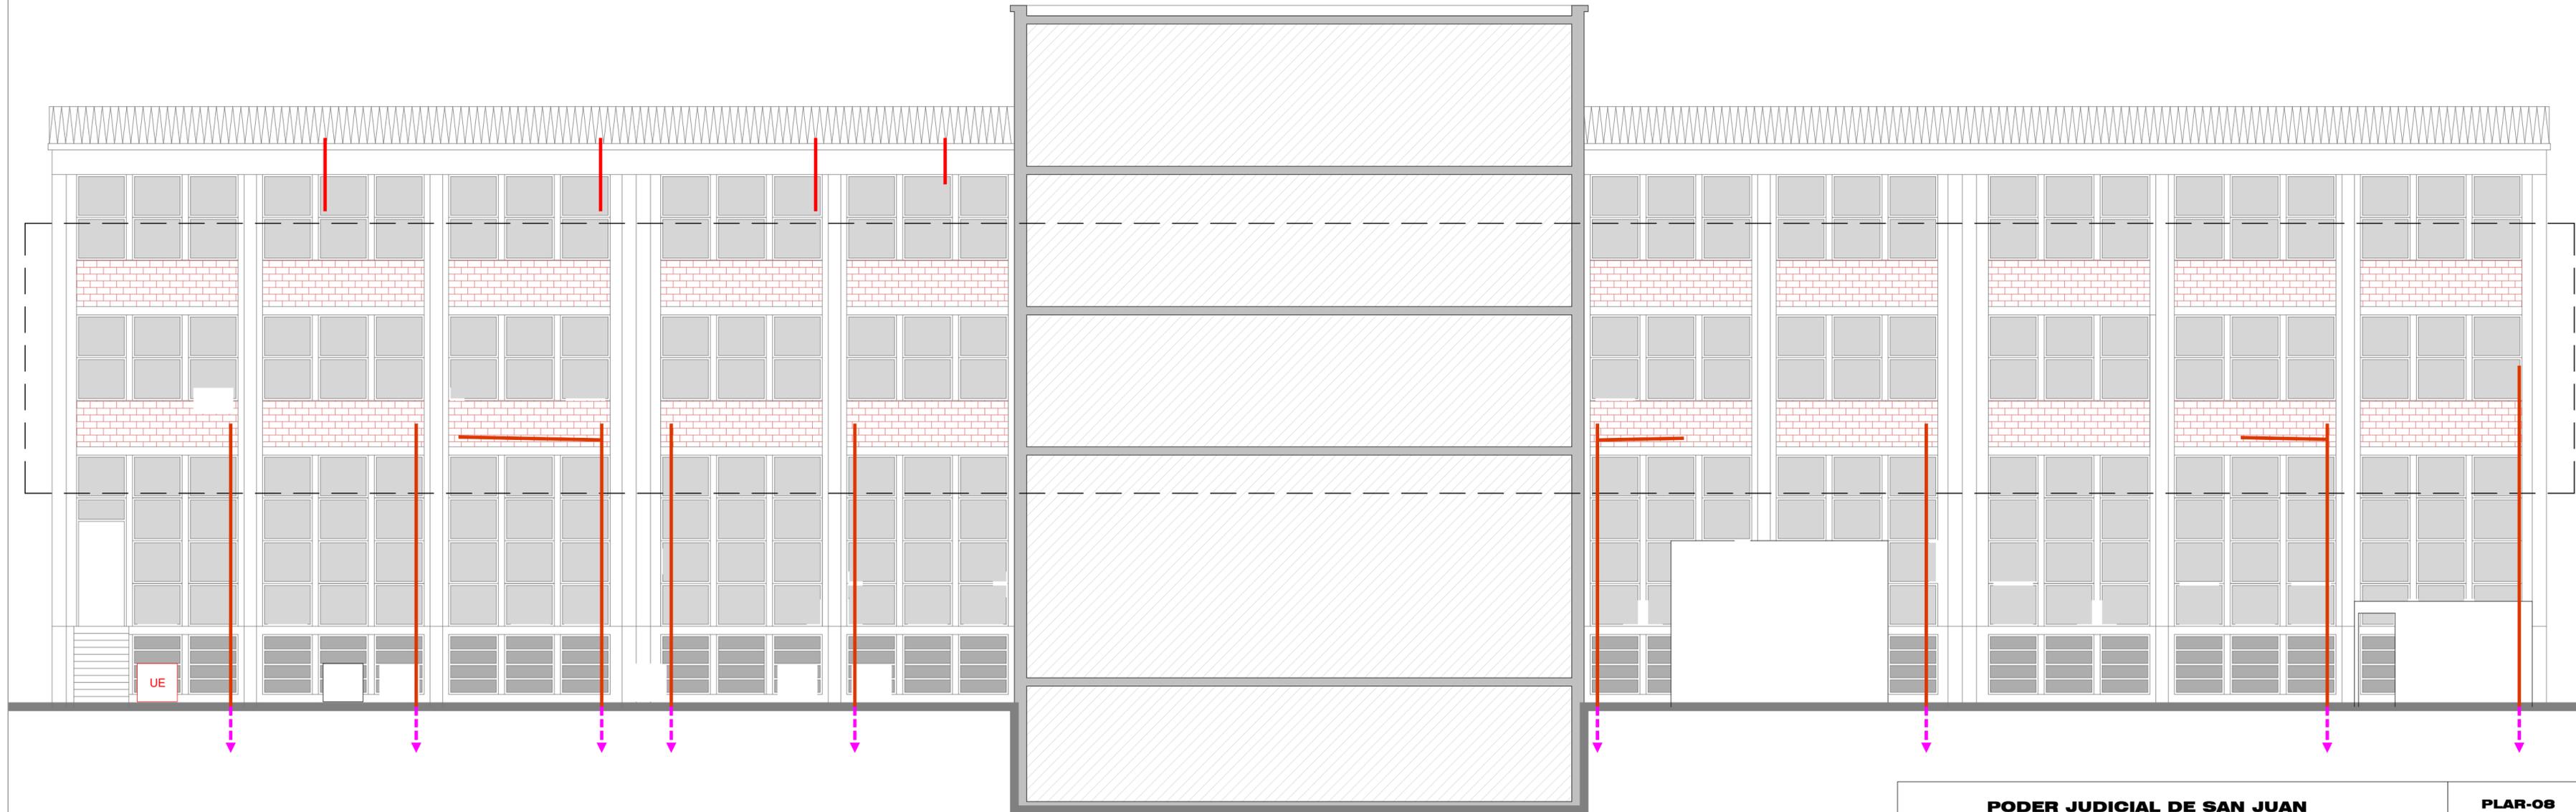

CORTE B-B (Frente interno - VISTAS AL NORTE)

<b>PODER JUDICIAL DE SAN JUAN</b> DIRECCION DE SERVICIOS GENERALES		<b>PLAR-08</b> <b>PLANO N°08</b>
PROYECTO: Reforma UFIS - Primer Piso - Ala Norte Edificio 25 de Mayo		 ESC.: variable
PLANO: Climatización - Descargas desagües.	Revisión N° 01 28/02/2025	