


SITUACIÓN ACTUAL - 1° PISO - ALA NORTE

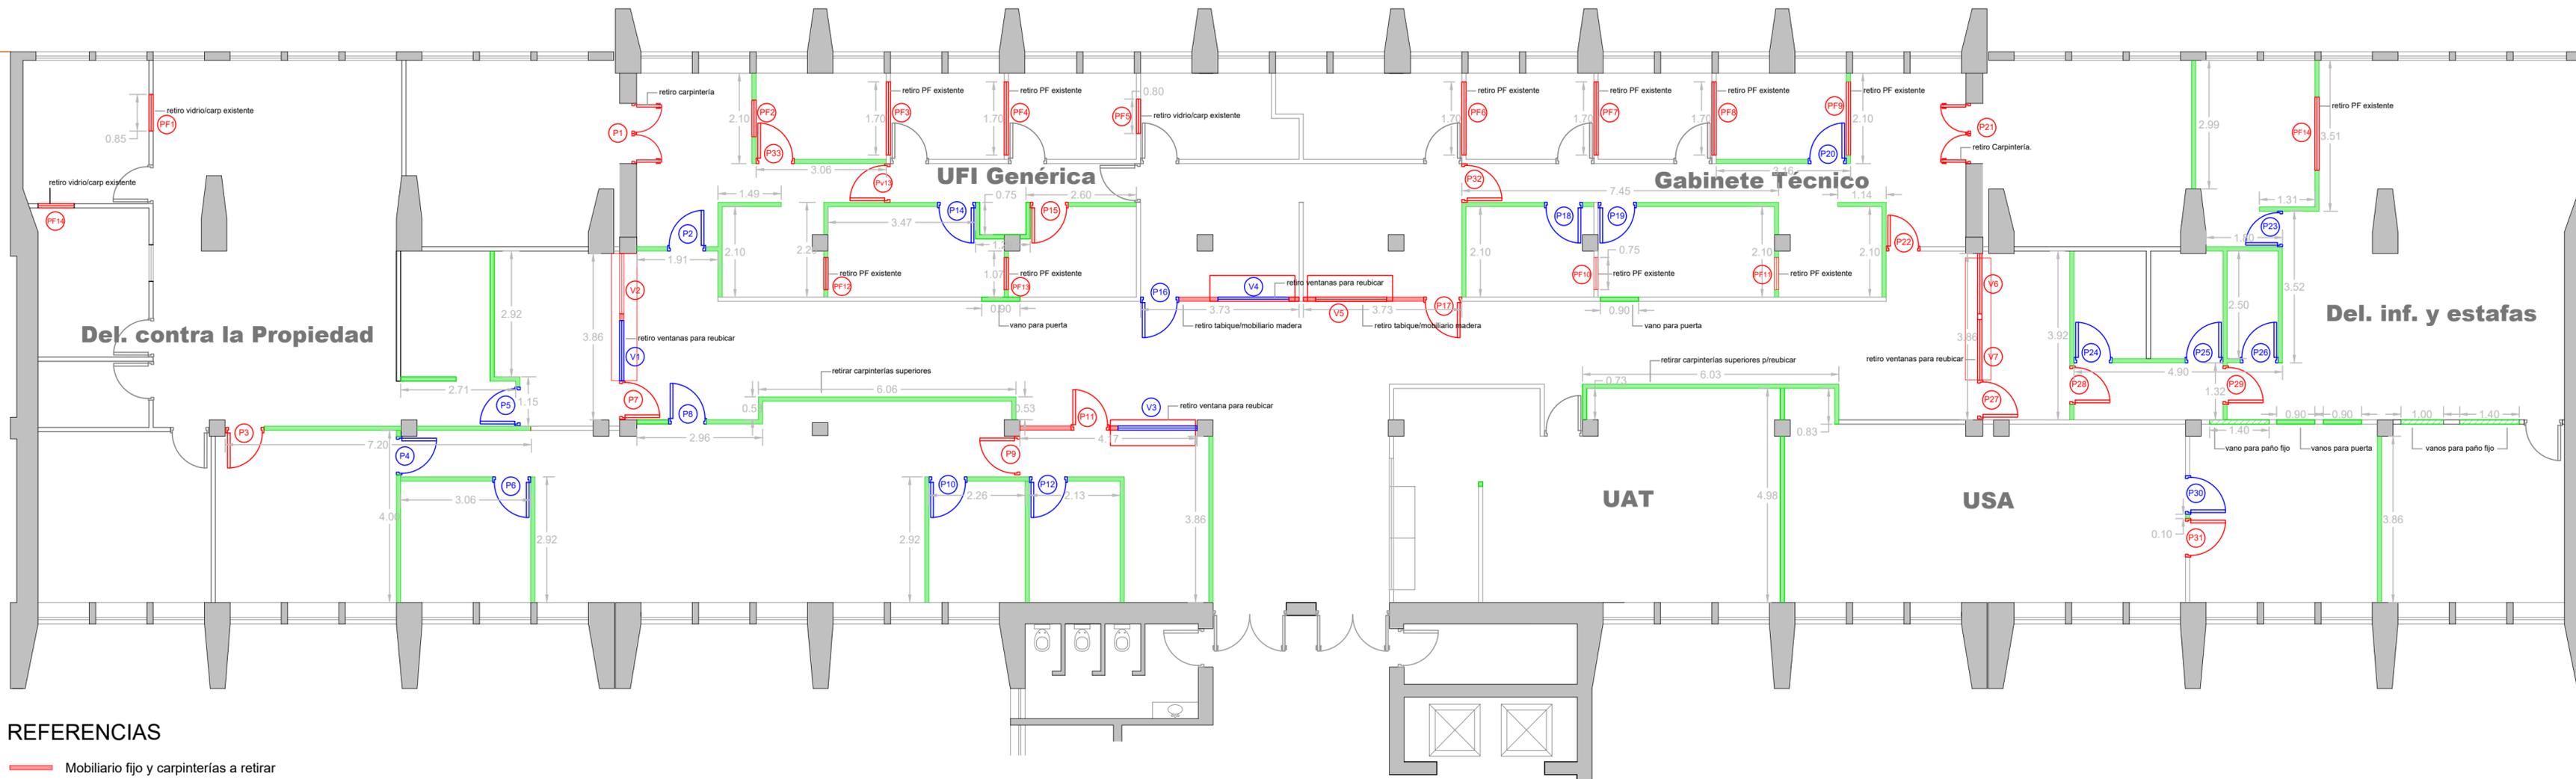

REFERENCIAS

- Mobiliario fijo y carpinterías a retirar
- Tabiquería de durlock a demoler
- P/V Puertas, ventanas y paños fijos a retirar
- P/V Puertas y ventanas a reubicar

PODER JUDICIAL DE SAN JUAN DIRECCION DE SERVICIOS GENERALES		PLAR-03 PLANO Nº03
PROYECTO: Reforma UFIS - Primer Piso - Ala Norte Edificio 25 de Mayo		 ESC.: variable
PLANO: Demoliciones y desmontaje.	Revisión Nº 03 12/05/2025	