


Situación actual.-

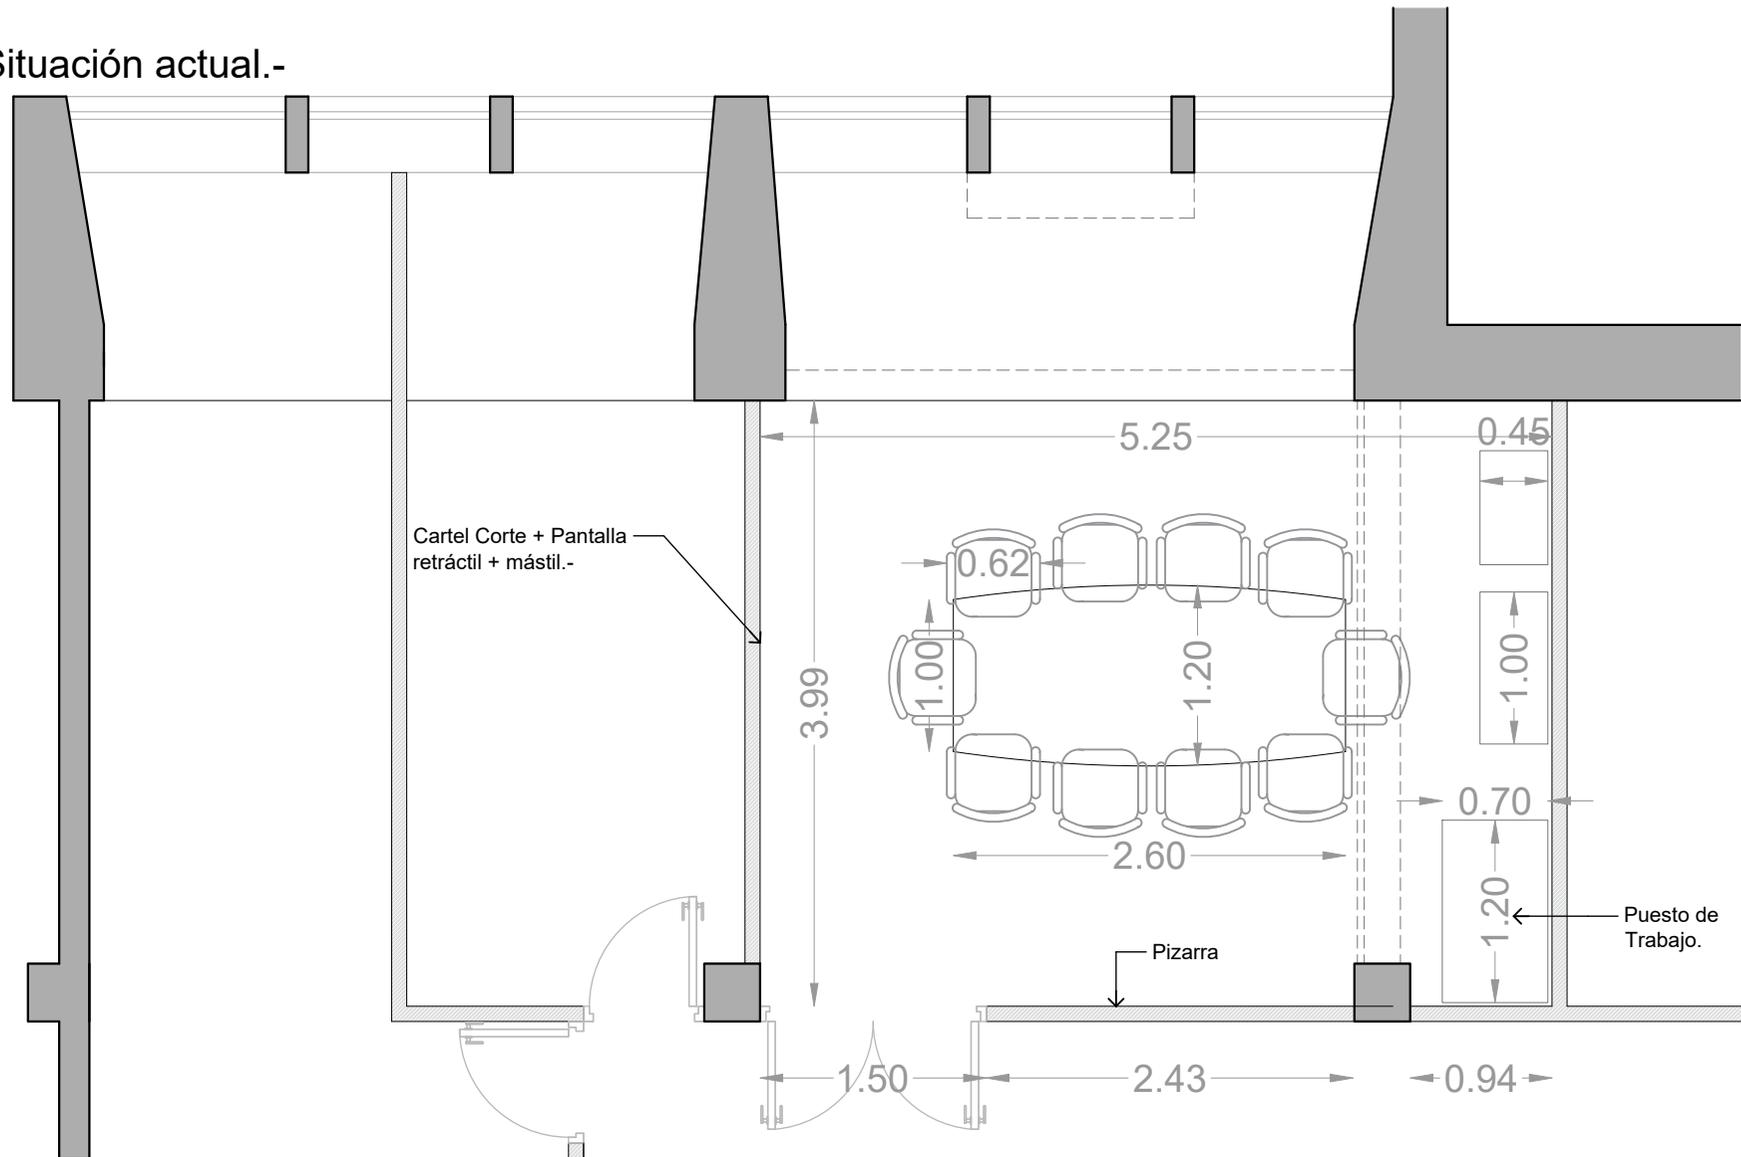

CORTE DE JUSTICIA  
SAN JUAN

DIRECCIÓN DE SERVICIOS GENERALES

PROYECTO

REACONDICIONAMIENTO SALA DE  
VIDEO CONFERENCIAS.-

PLANO

P1734-PLAR-01


REVISIÓN 07

FECHA  
01/07/25

01

ESCALA  
1:50

Situación propuesta.-

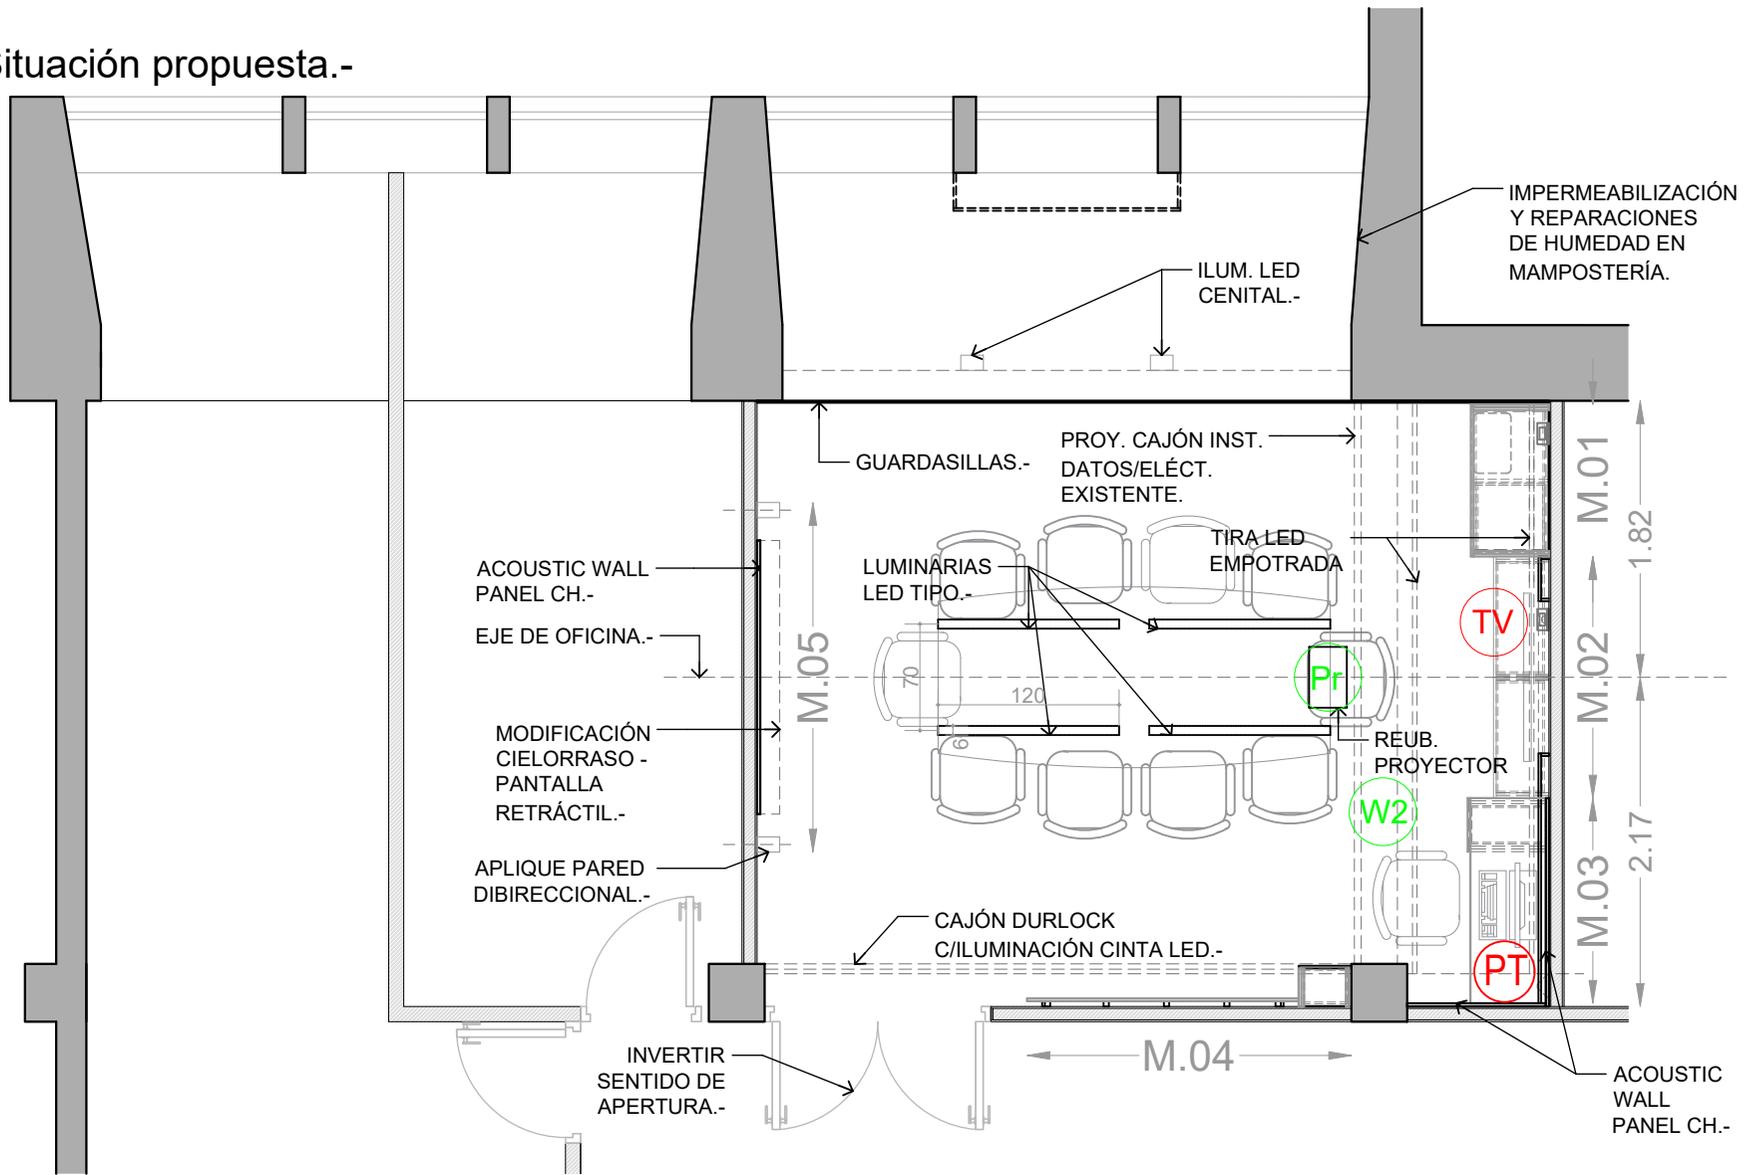

CORTE DE JUSTICIA  
SAN JUAN

DIRECCIÓN DE SERVICIOS GENERALES

PROYECTO

REACONDICIONAMIENTO SALA DE  
VIDEO CONFERENCIAS.-

PLANO

P1734-PLAR-02


REVISIÓN 07

FECHA  
01/07/25


02

ESCALA  
1:50


Vista este.

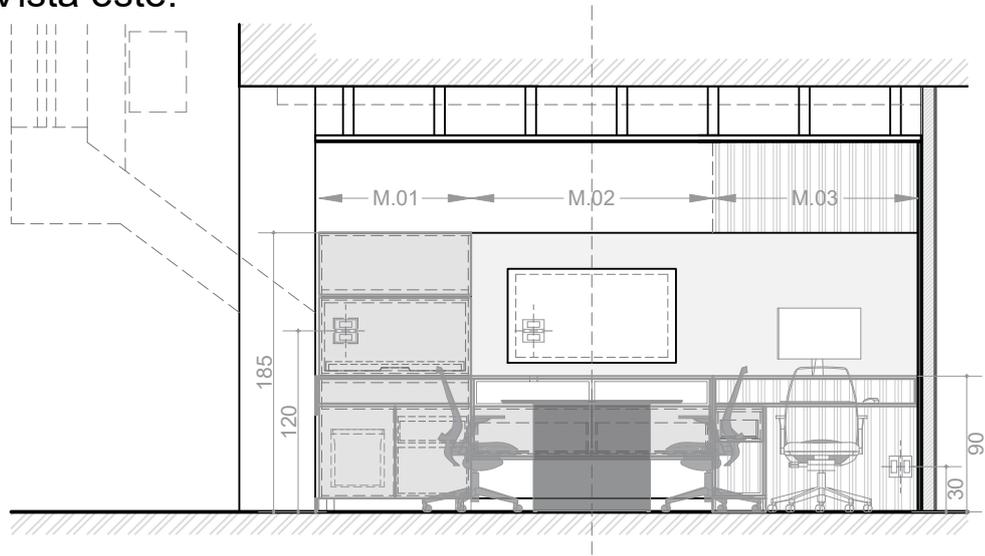

Vista sur

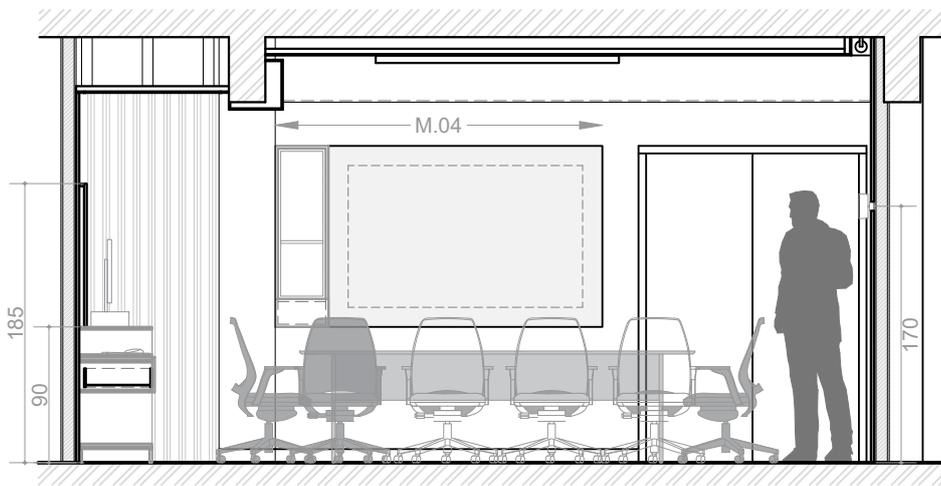

Vista oeste.

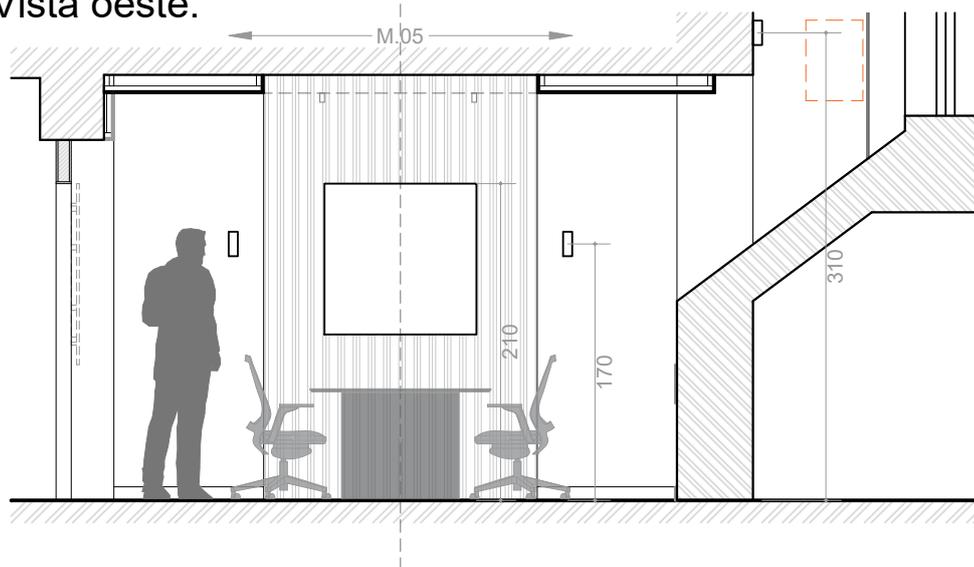

CORTE DE JUSTICIA  
SAN JUAN

DIRECCIÓN DE SERVICIOS GENERALES

PROYECTO

REACONDICIONAMIENTO SALA DE  
VIDEO CONFERENCIAS.-

PLANO

P1734-PLAR-03


REVISIÓN 07

FECHA  
01/07/25


03

ESCALA  
1:50

# Módulo 01.

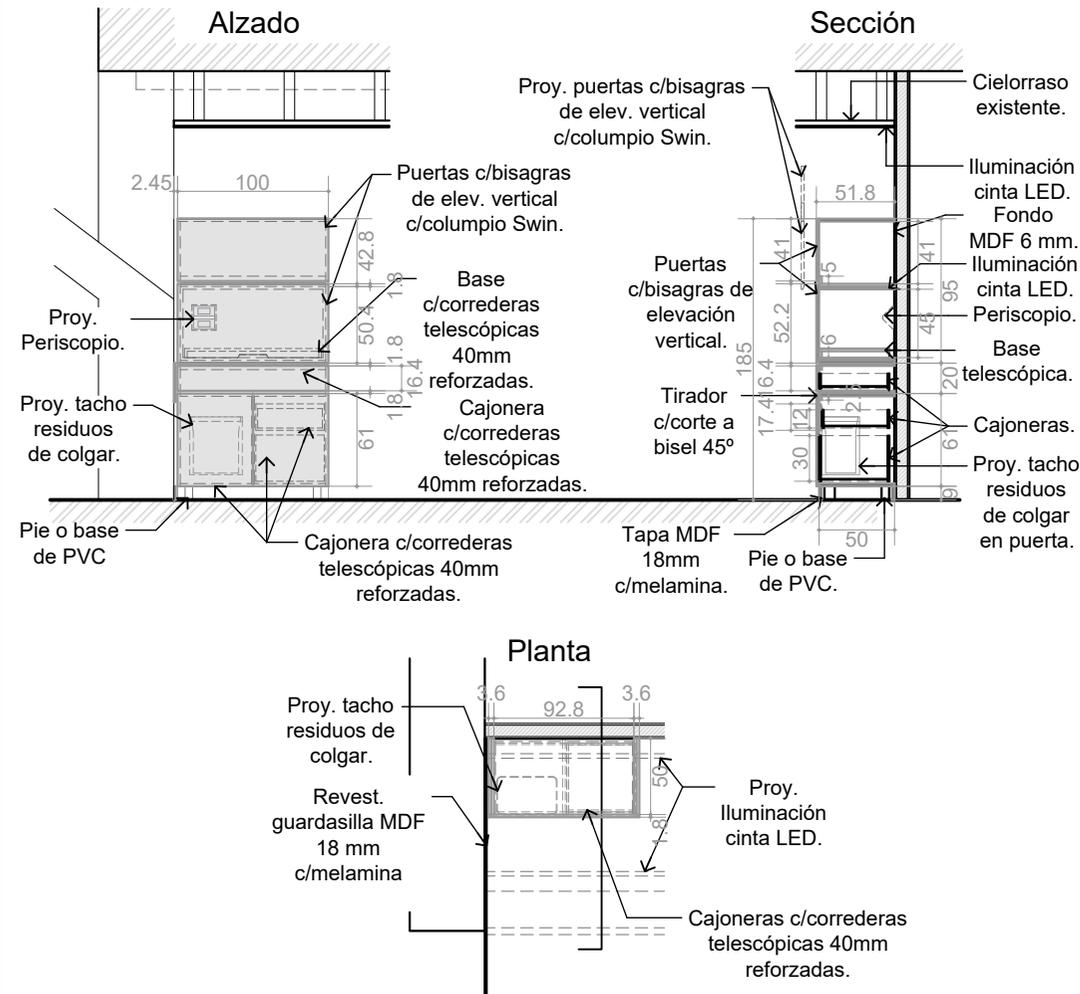

# Módulo 02.

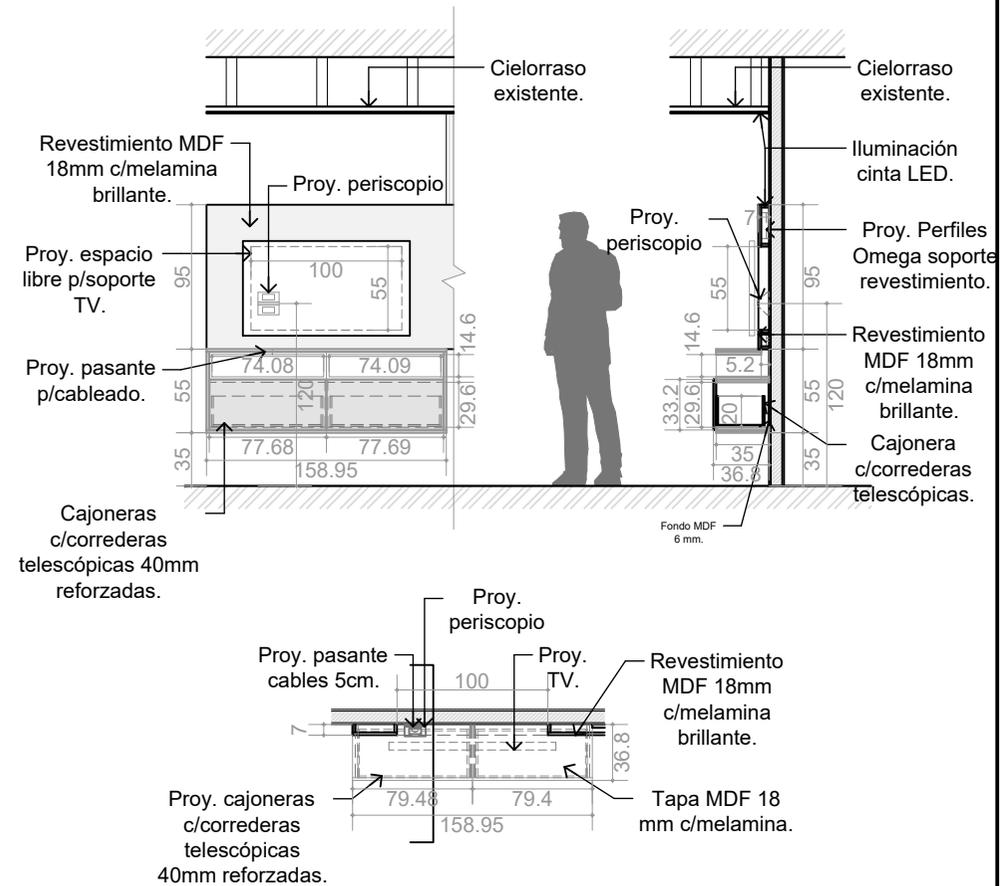

CORTE DE JUSTICIA  
SAN JUAN

DIRECCIÓN DE SERVICIOS GENERALES

PROYECTO

REACONDICIONAMIENTO SALA DE VIDEO CONFERENCIAS.-

PLANO

P1734-PLAR-04



REVISIÓN 07

FECHA 01/07/25



04

ESCALA 1:50

### Módulo 03.

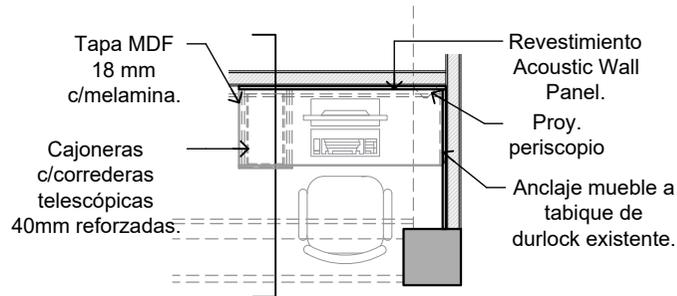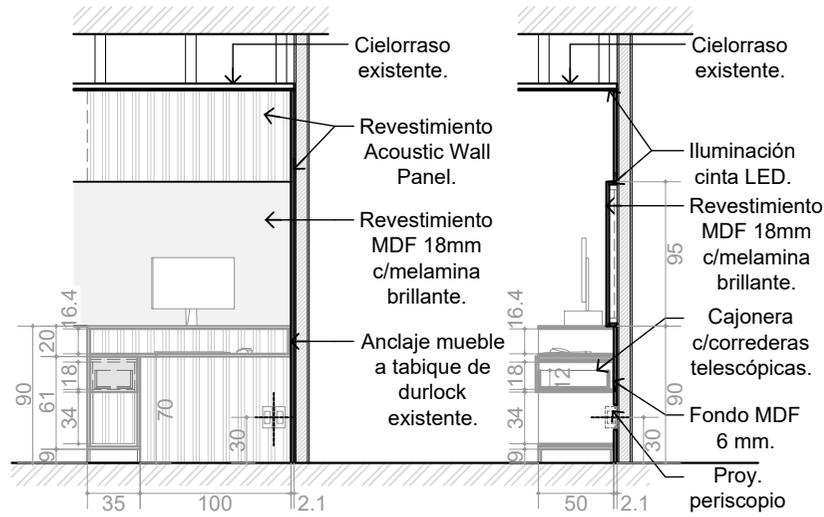

### Módulo 04.

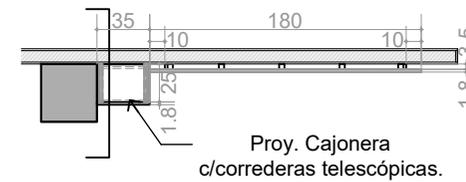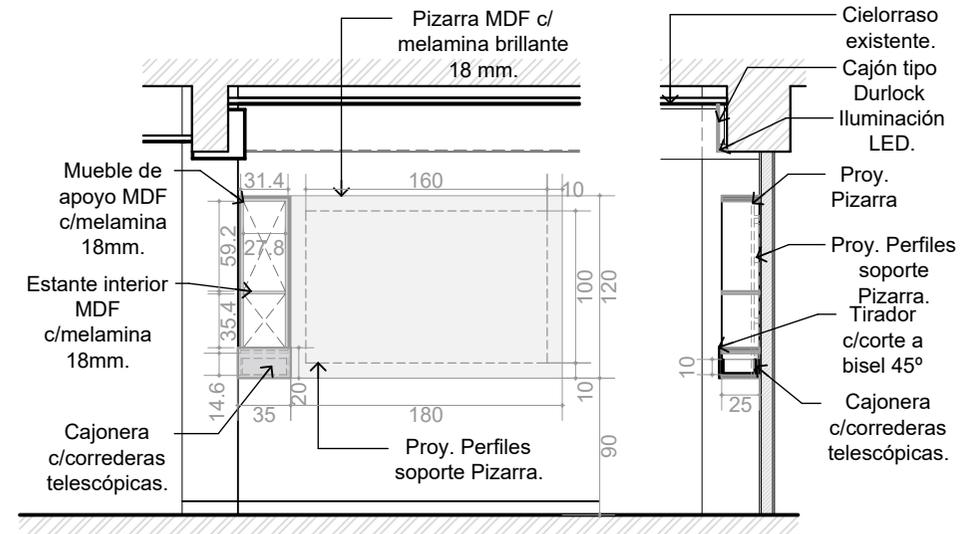

CORTE DE JUSTICIA  
SAN JUAN

DIRECCIÓN DE SERVICIOS GENERALES

PROYECTO

REACONDICIONAMIENTO SALA DE  
VIDEO CONFERENCIAS.-

PLANO

P1734-PLAR-05


REVISIÓN 07

FECHA  
01/07/25


05

ESCALA  
1:50

## Módulo 01.

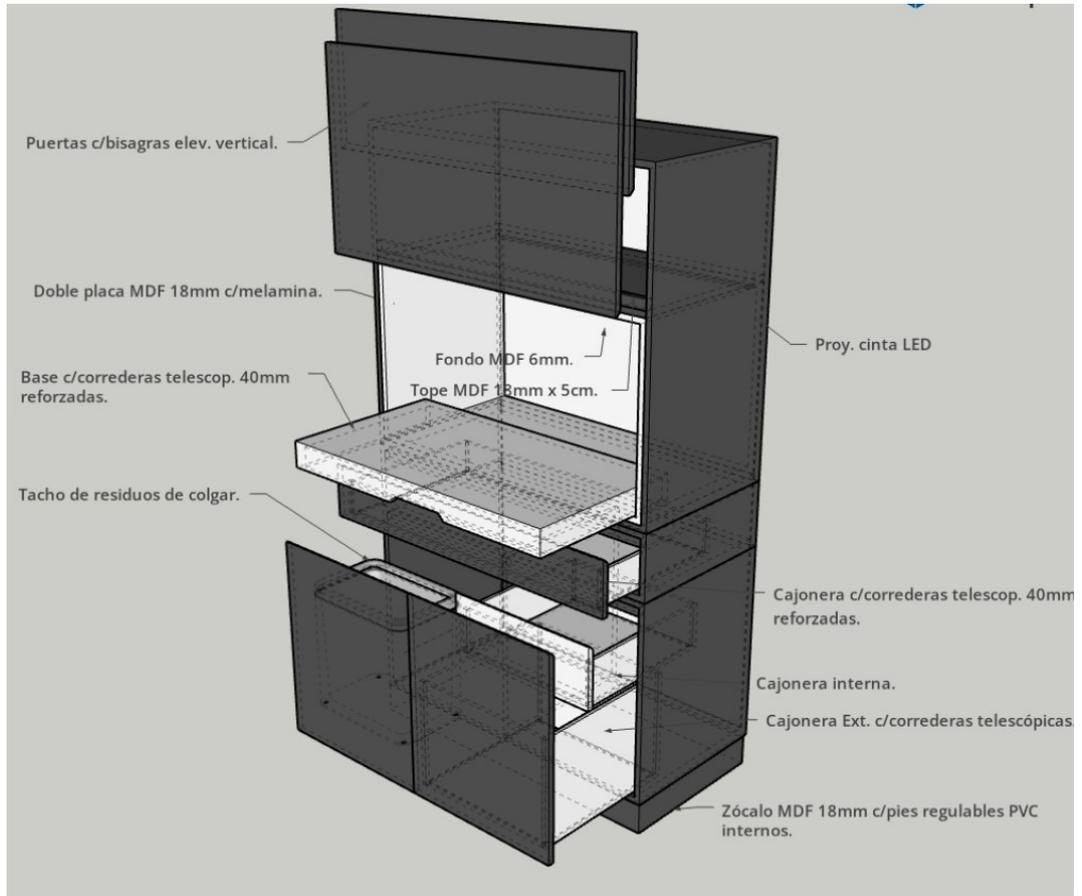

## Módulo 02.

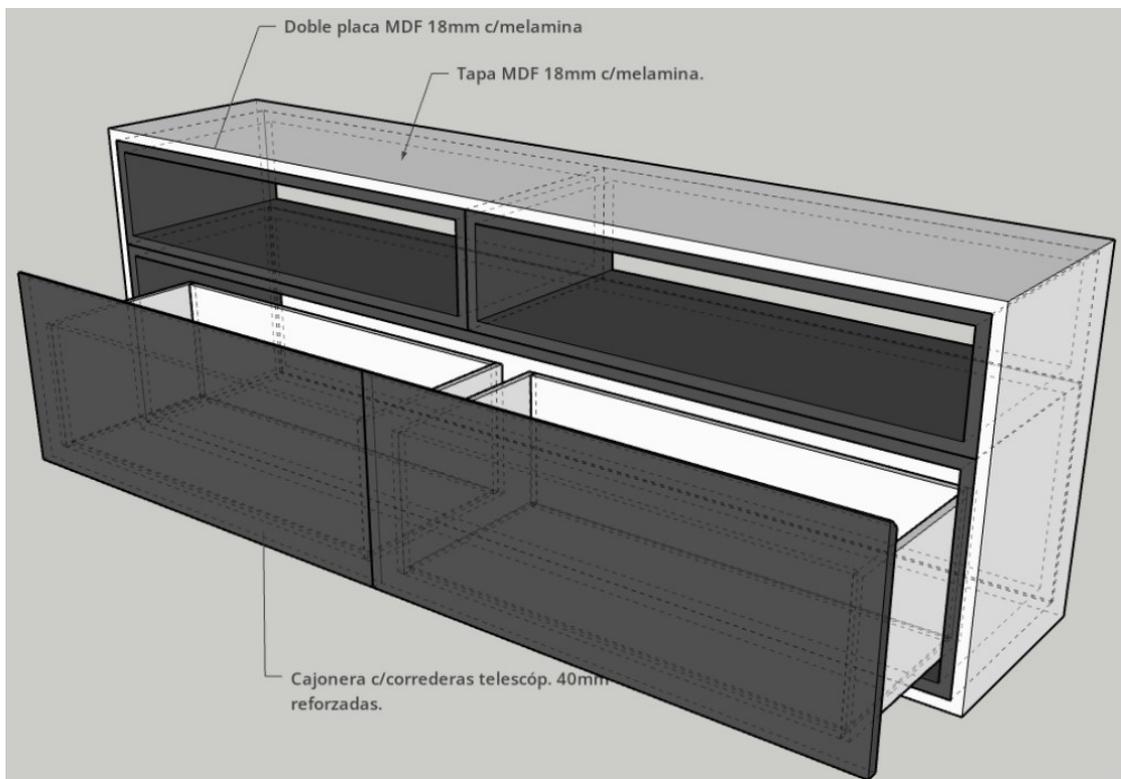

CORTE DE JUSTICIA  
SAN JUAN

DIRECCIÓN DE SERVICIOS GENERALES

PROYECTO

REACONDICIONAMIENTO SALA DE  
VIDEO CONFERENCIAS.-

PLANO

P1734-PLAR-06


REVISIÓN 07

FECHA  
01/07/25


06

ESCALA  
Gráfica

### Módulo 03.

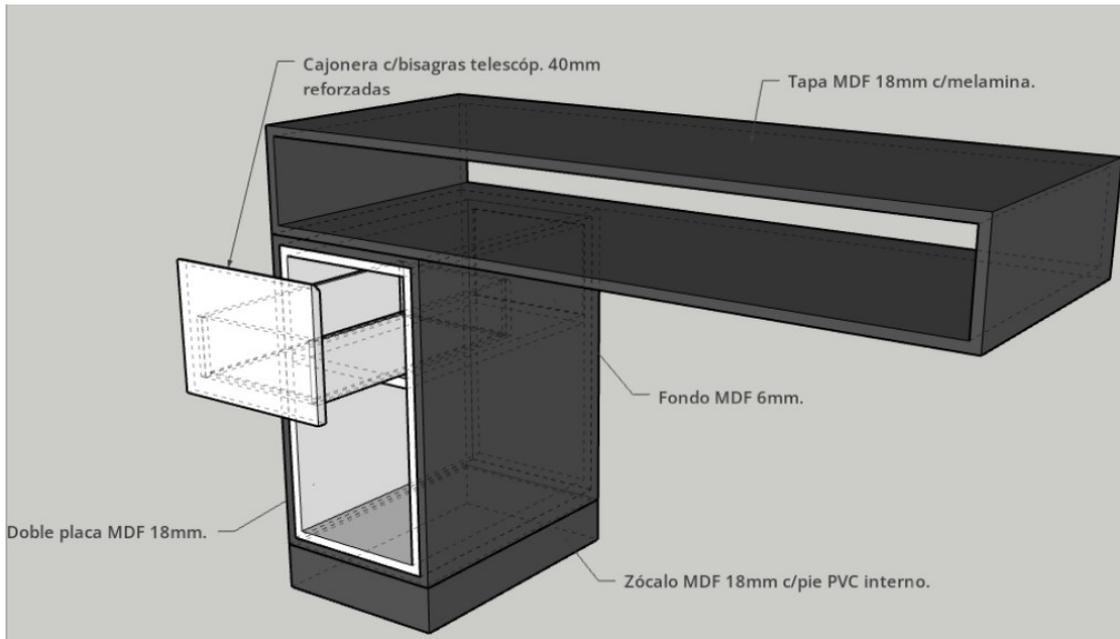


### Módulo 04.

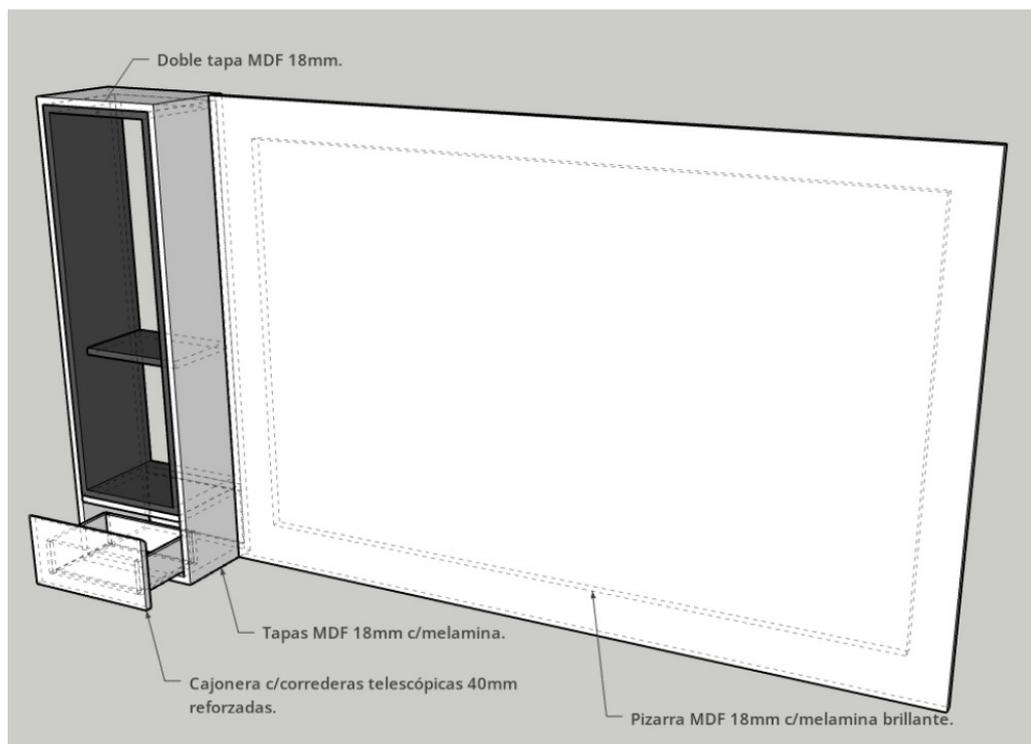


 <p>CORTE DE JUSTICIA SAN JUAN</p>	<b>DIRECCIÓN DE SERVICIOS GENERALES</b>		<b>07</b>
	PROYECTO REACONDICIONAMIENTO SALA DE VIDEO CONFERENCIAS.-		
	PLANO P1734-PLAR-07	REVISIÓN <b>07</b>	
	FECHA 01/07/25	ESCALA Gráfica	

# Módulos 01-02-03-04.

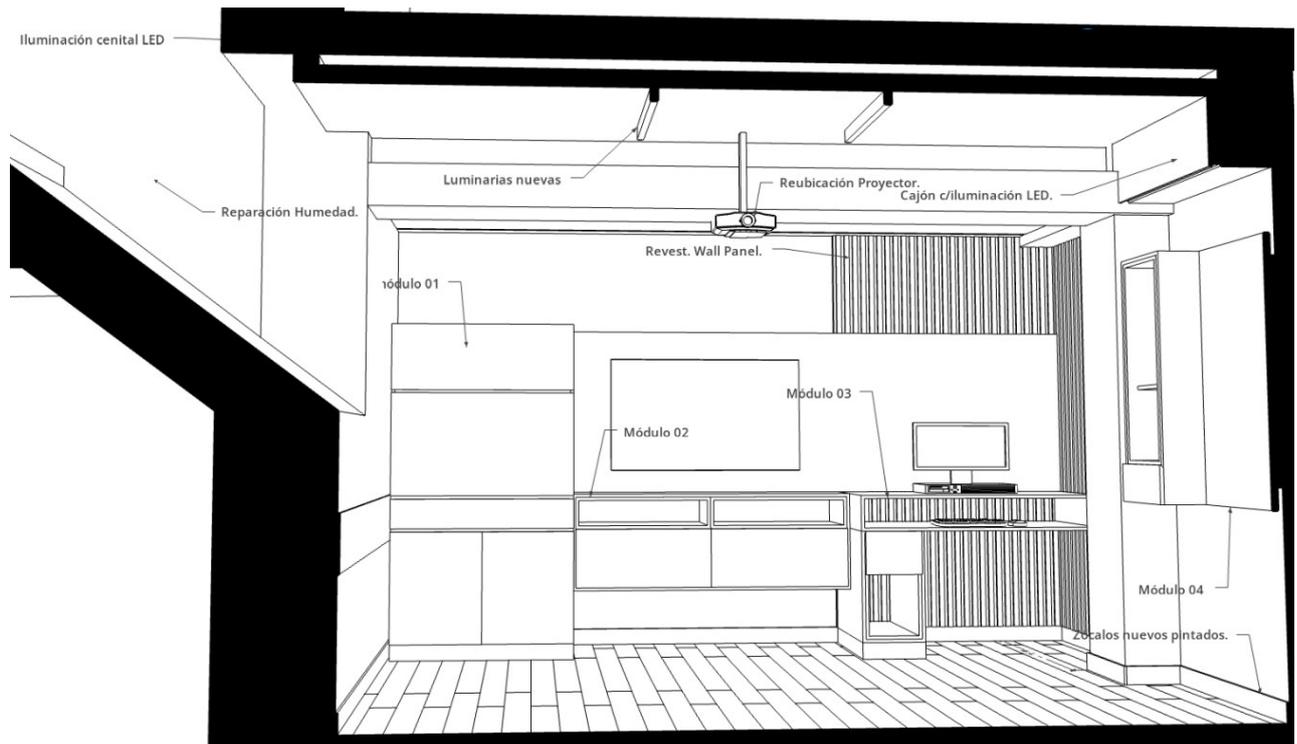


# Módulo 05.

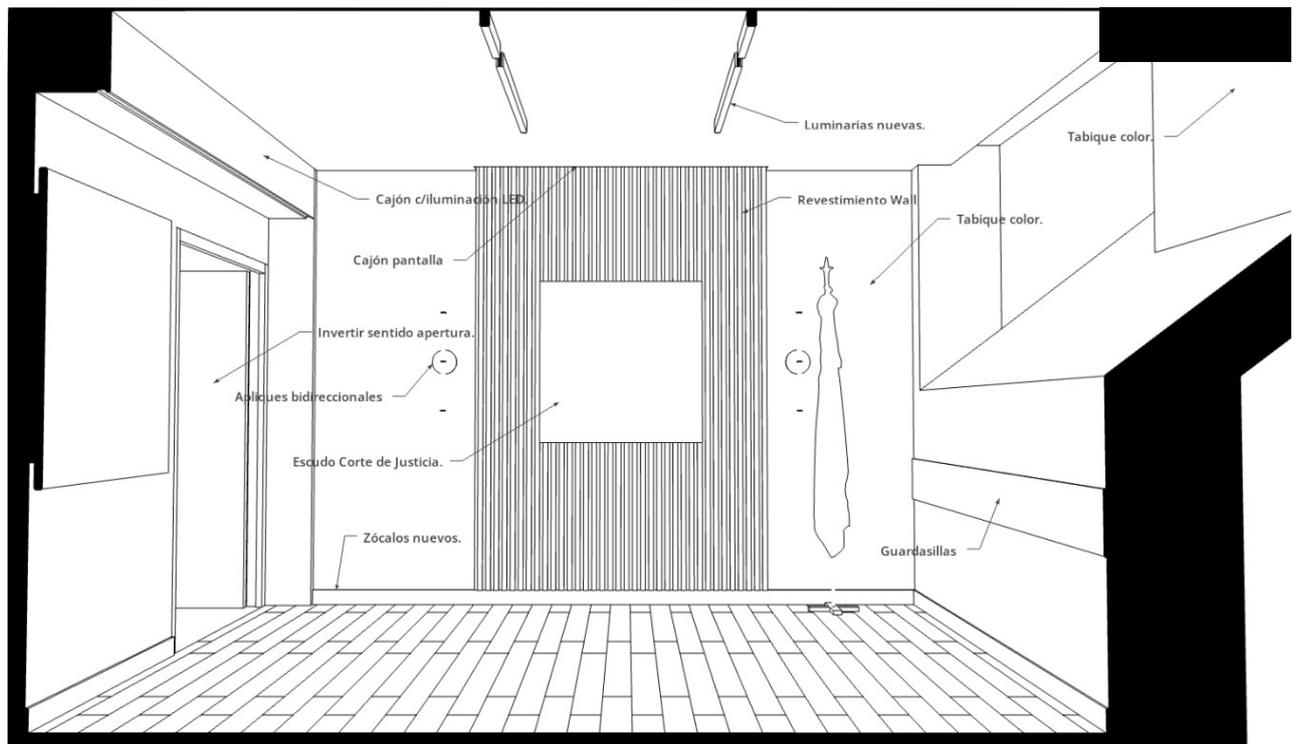

<b>DIRECCIÓN DE SERVICIOS GENERALES</b>	
PROYECTO	<b>REACONDICIONAMIENTO SALA DE VIDEO CONFERENCIAS.-</b>
PLANO	<b>P1734-PLAR-08</b>
REVISIÓN	<b>07</b>
FECHA	<b>01/07/25</b>

08

ESCALA  
**Gráfica**

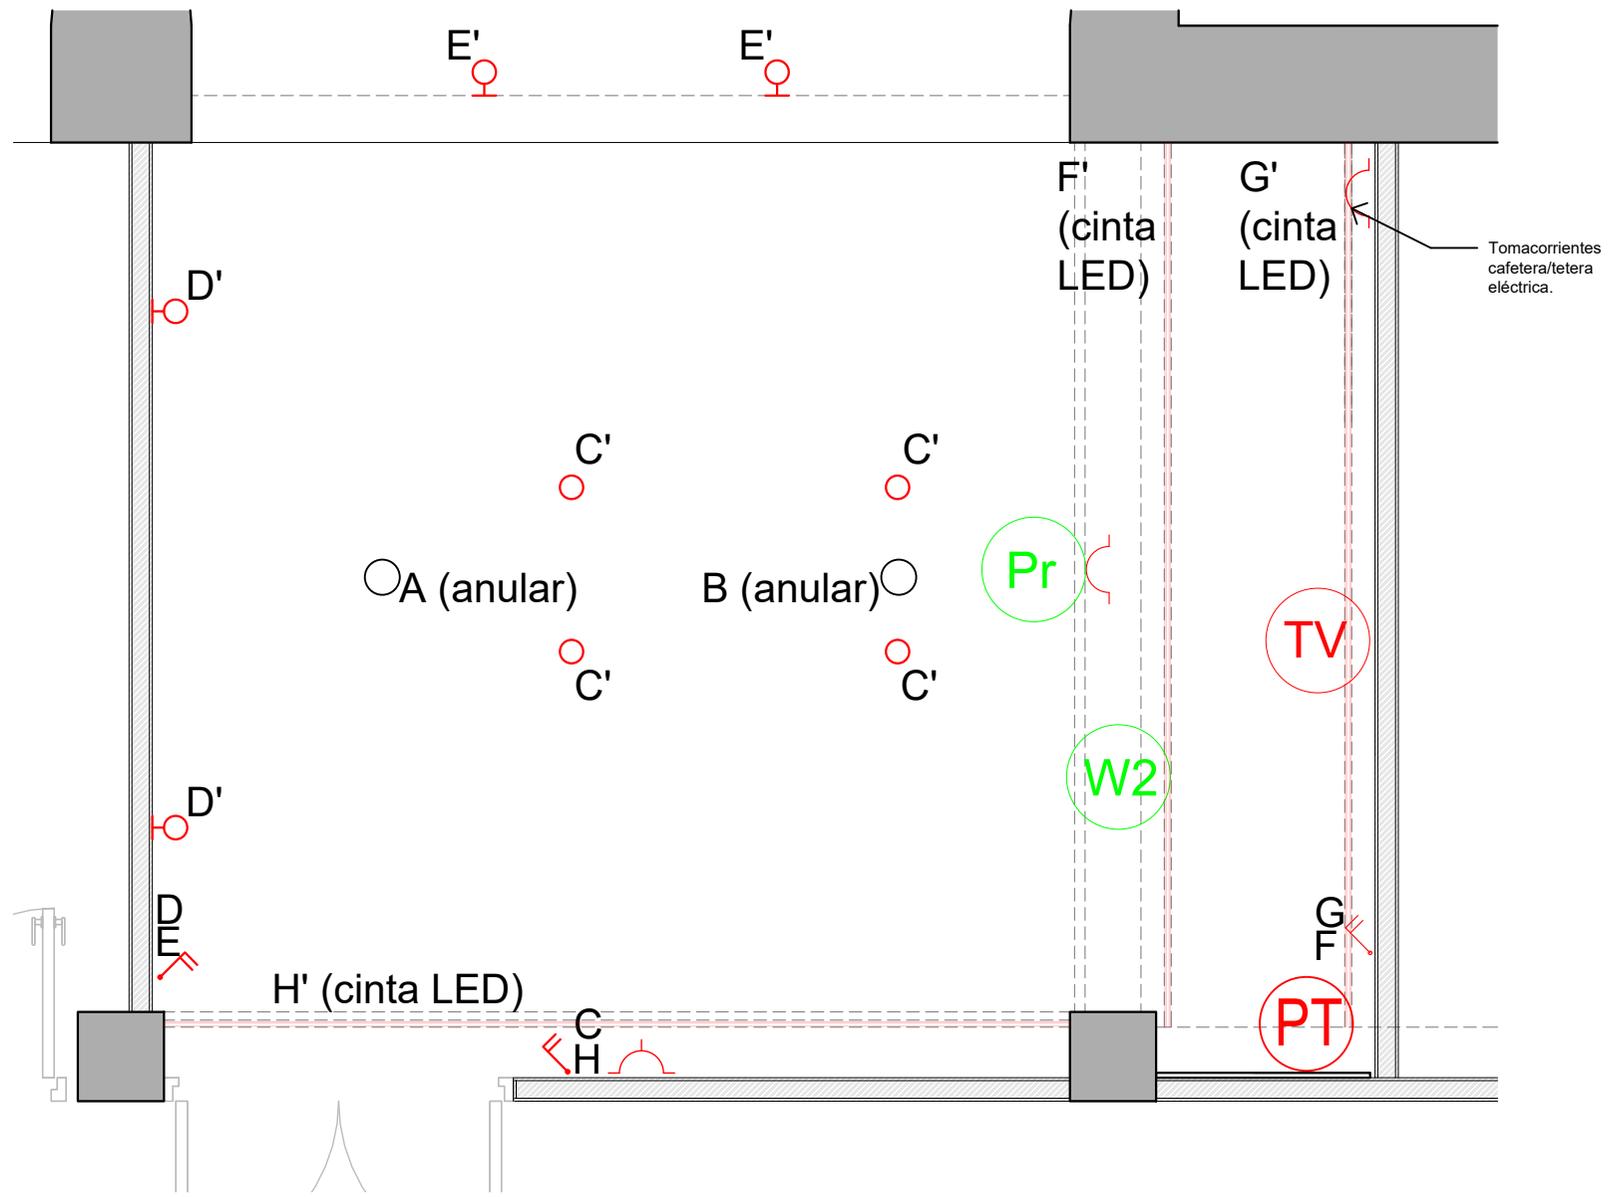

CORTE DE JUSTICIA  
SAN JUAN

DIRECCIÓN DE SERVICIOS GENERALES

PROYECTO

REACONDICIONAMIENTO SALA DE  
VIDEO CONFERENCIAS.-

PLANO

P1734-PLIED-01

REVISIÓN 07

FECHA  
01/07/25

09

ESCALA  
GRÁFICA