



SITUACION ACTUAL
Consultorio Médico
(demoliciones)

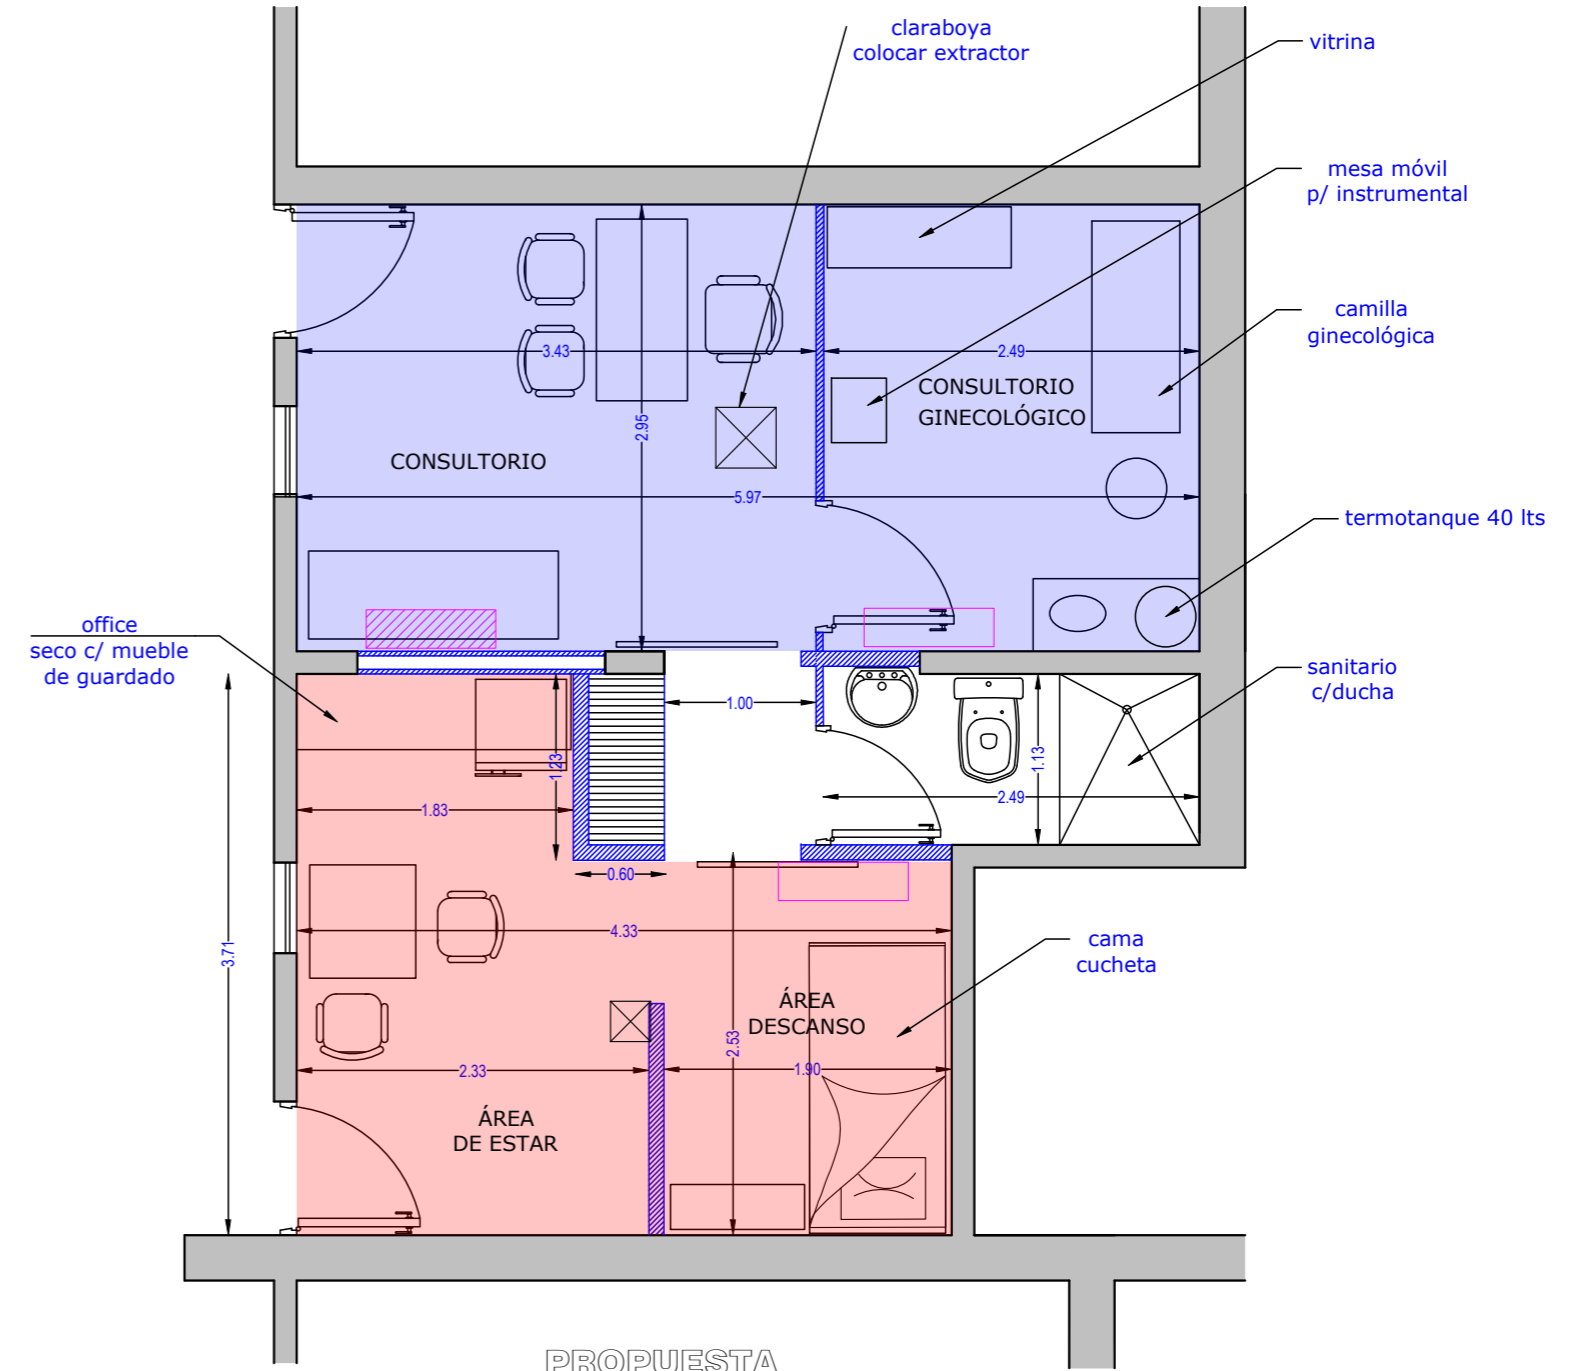

PROPUESTA
Consultorio Gral., Ginecológico
y Área estar y descanso de personal médico

 CORTE DE JUSTICIA SAN JUAN	DIRECCIÓN DE SERVICIOS GENERALES		CÓDIGO DEL PLANO PLA-01	
	PROYECTO REFORMAS VARIAS - CAVIG			
	PLANO SITUACIÓN ACTUAL / PROPUESTA ÁREA DE CONSULTORIOS Y MÉDICOS		REVISIÓN 01	ESCALA
			FECHA 26/02/26	