


SITUACION ACTUAL



PROPUESTA  
2 salas de entrevistas

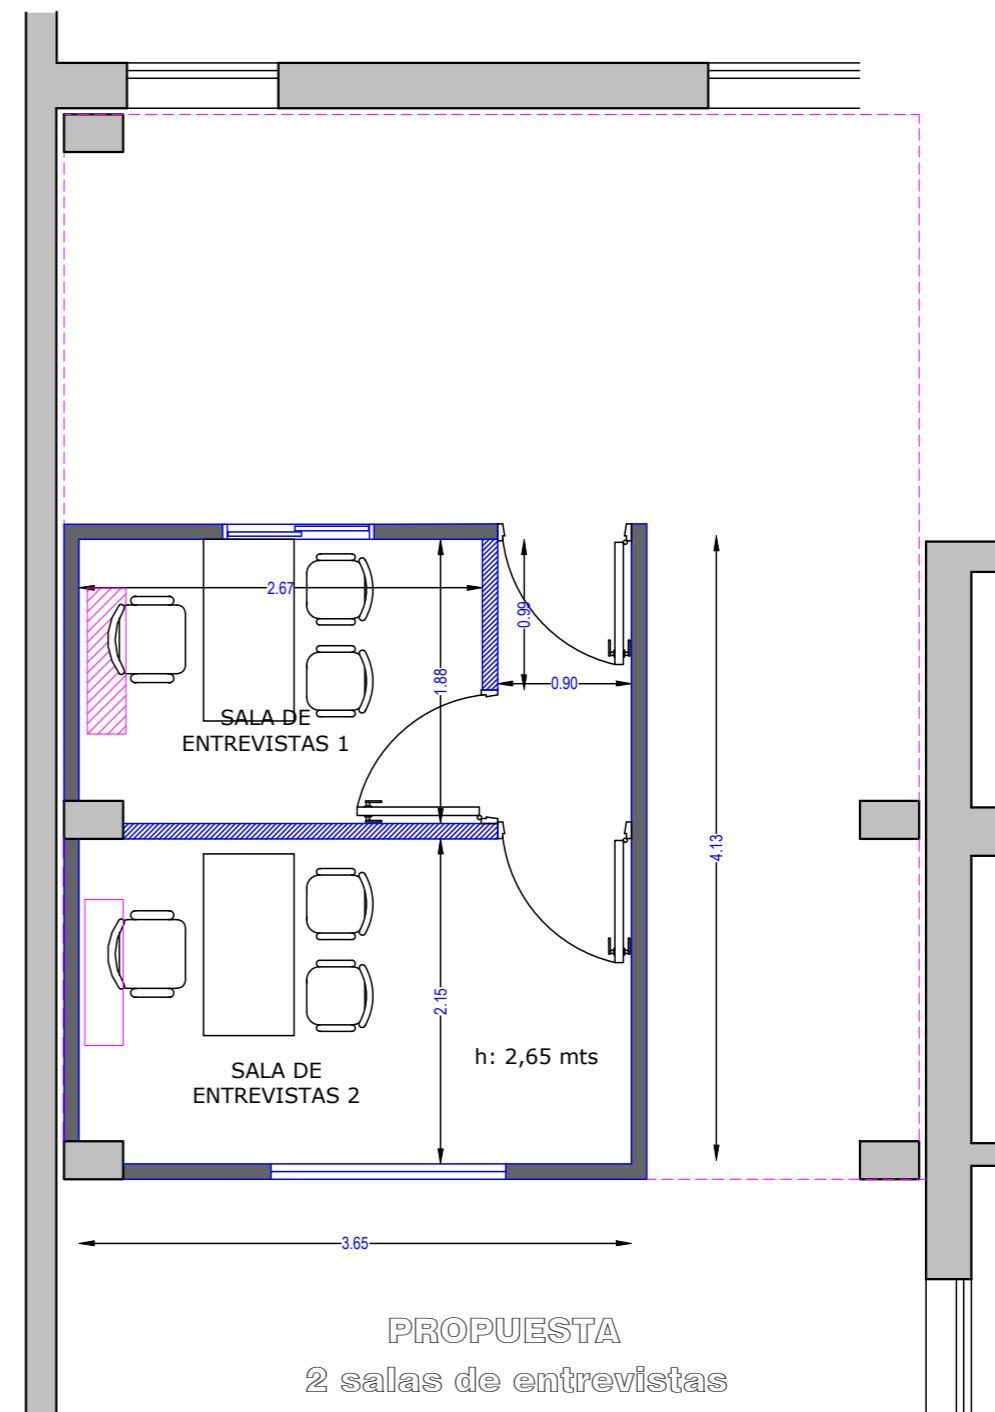

DIRECCIÓN DE SERVICIOS GENERALES

PROYECTO

REFORMAS VARIAS - CAVIG

PLANO

SITUACIÓN ACTUAL / PROPUESTA  
2 SALAS DE ENTREVISTAS PSICÓLOGAS

REVISIÓN 01

FECHA  
19/09/25

CÓDIGO DEL PLANO

PLA-02

ESCALA