





CALLE MAIPU

PLANTA BAJA

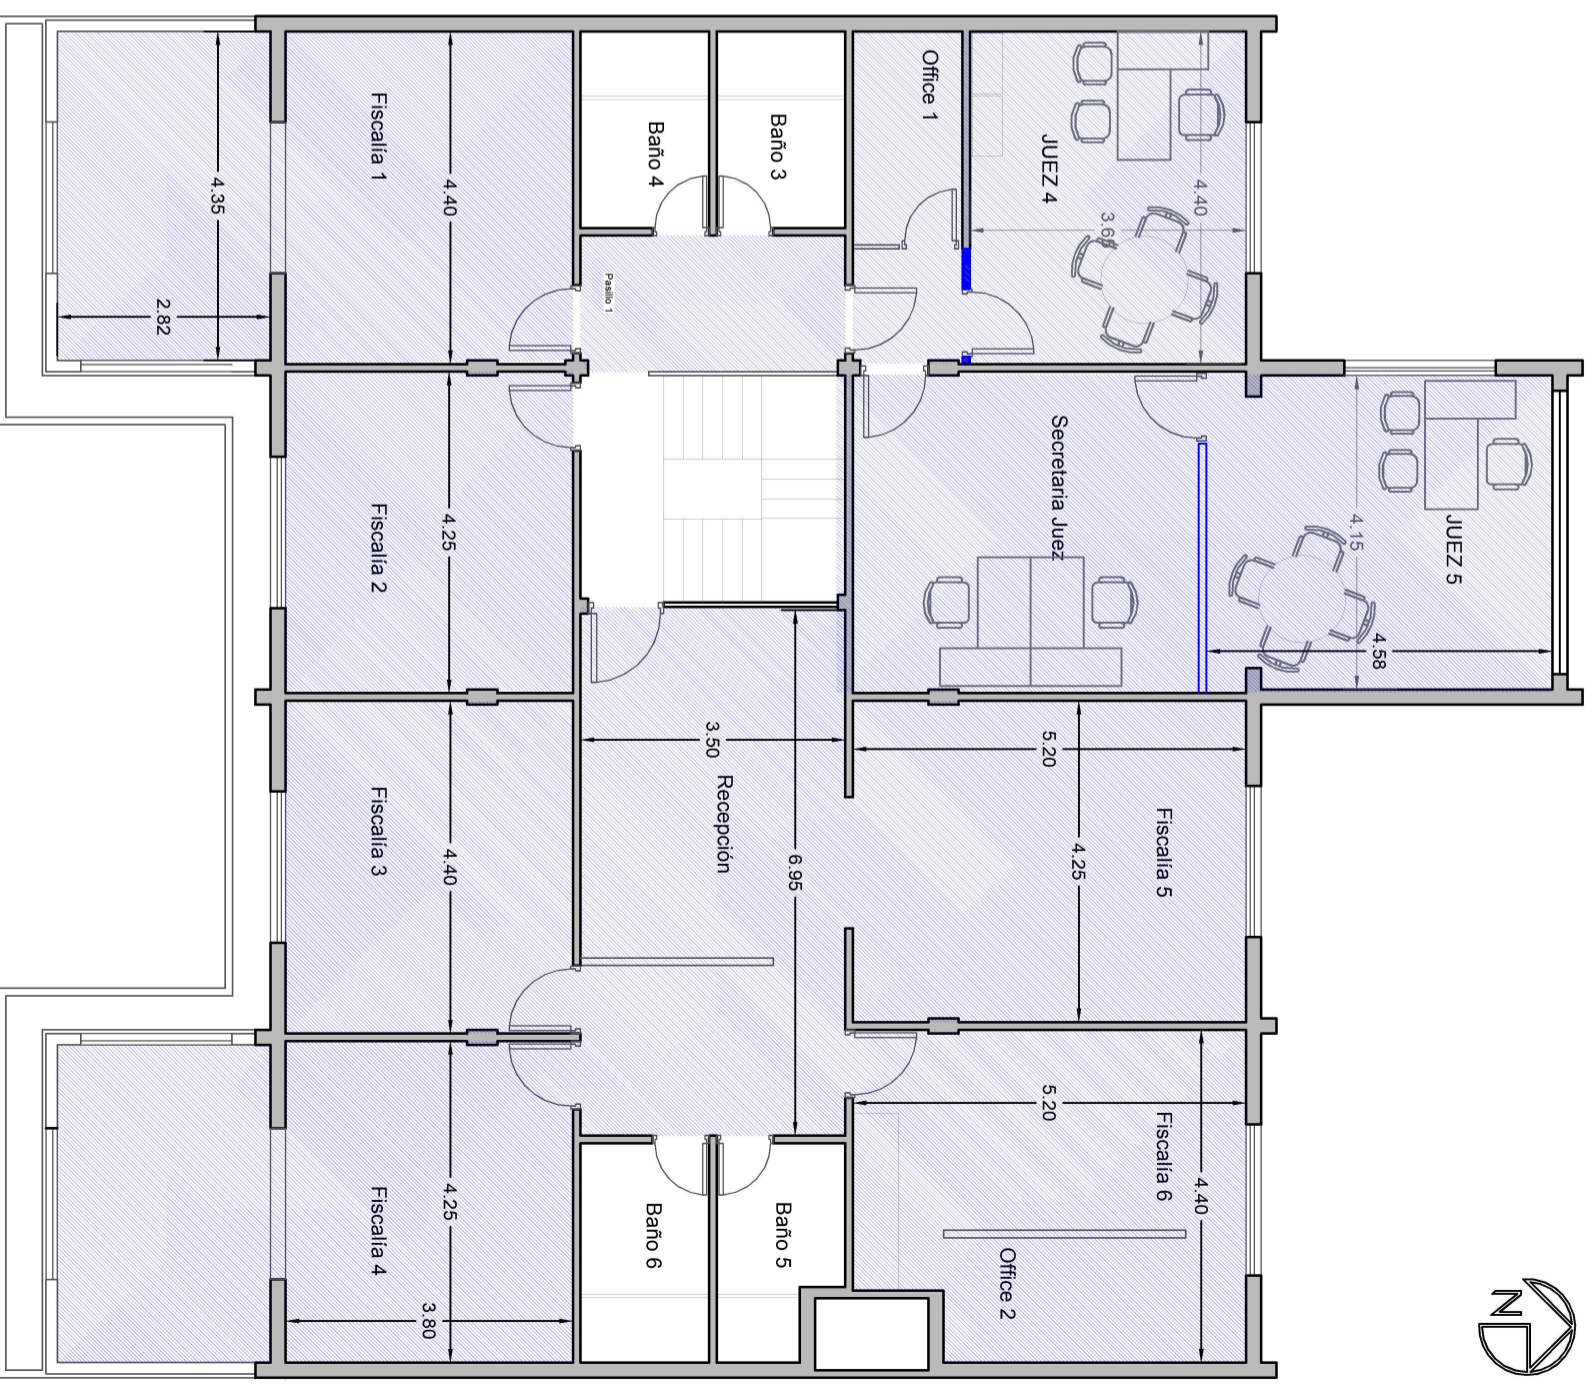

PLANTA ALTA

 <p>CORTE DE JUSTICIA SAN JUAN</p>	<p>PROYECTO</p> <p>DIRECCIÓN DE SERVICIOS GENERALES</p> <p>ADECUACION EDIFICIO FLAGRANCIA</p>	<p>PLANO</p> <p>PINTURA MUROS TABIQUES Y CIELORRASOS</p>	<p>REVISIÓN</p> <p>01</p>	<p>ESCALA</p> <p>1:100</p>
	<p>PLA-04</p>			

FECHA
MARZO 2026