


PLANTA BAJA  
NIVEL +0.76



PLANTA SUBSUELO  
NIVEL -2.49

- SALAS DE AUDIENCIA
- SALAS DE ENTREVISTA
- ARCHIVOS
- JUZGADOS DE PAZ
- SUM - SALA DE CONFERENCIA - VARIOS
- CÁMARA DE PAZ

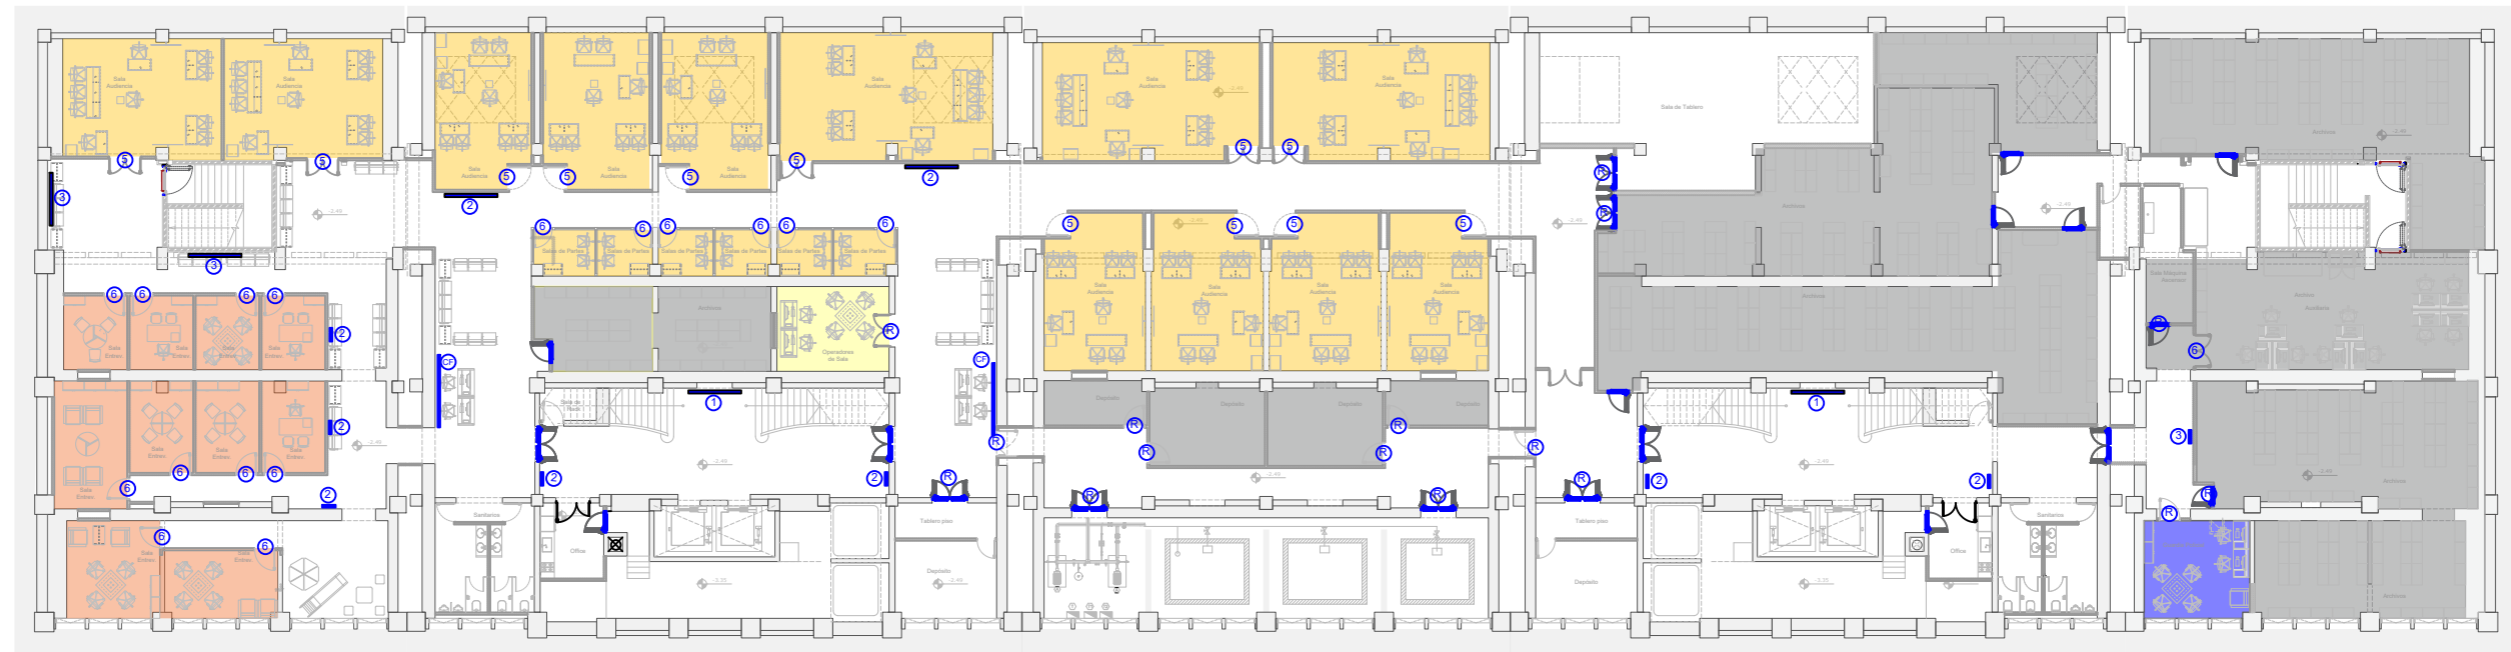

<b>DIRECCIÓN DE SERVICIOS GENERALES</b>	
PROYECTO <b>DISEÑO DE SEÑALETICA</b> <b>EDIFICIOS PODER JUDICIAL de SAN JUAN</b>	
PLANO	REVISIÓN <b>01</b>
SUBSUELO / PLANTA BAJA EDIFICIO 9 DE JULIO	FECHA <b>04/2026</b>

PLA-01

ESCALA