


FUERO FAMILIA

FUERO LABORAL  
SEGUNDO PISO - FUERO DE FAMILIA - FUERO LABORAL

PLANTA 2DO PISO  
NIVEL +9.81

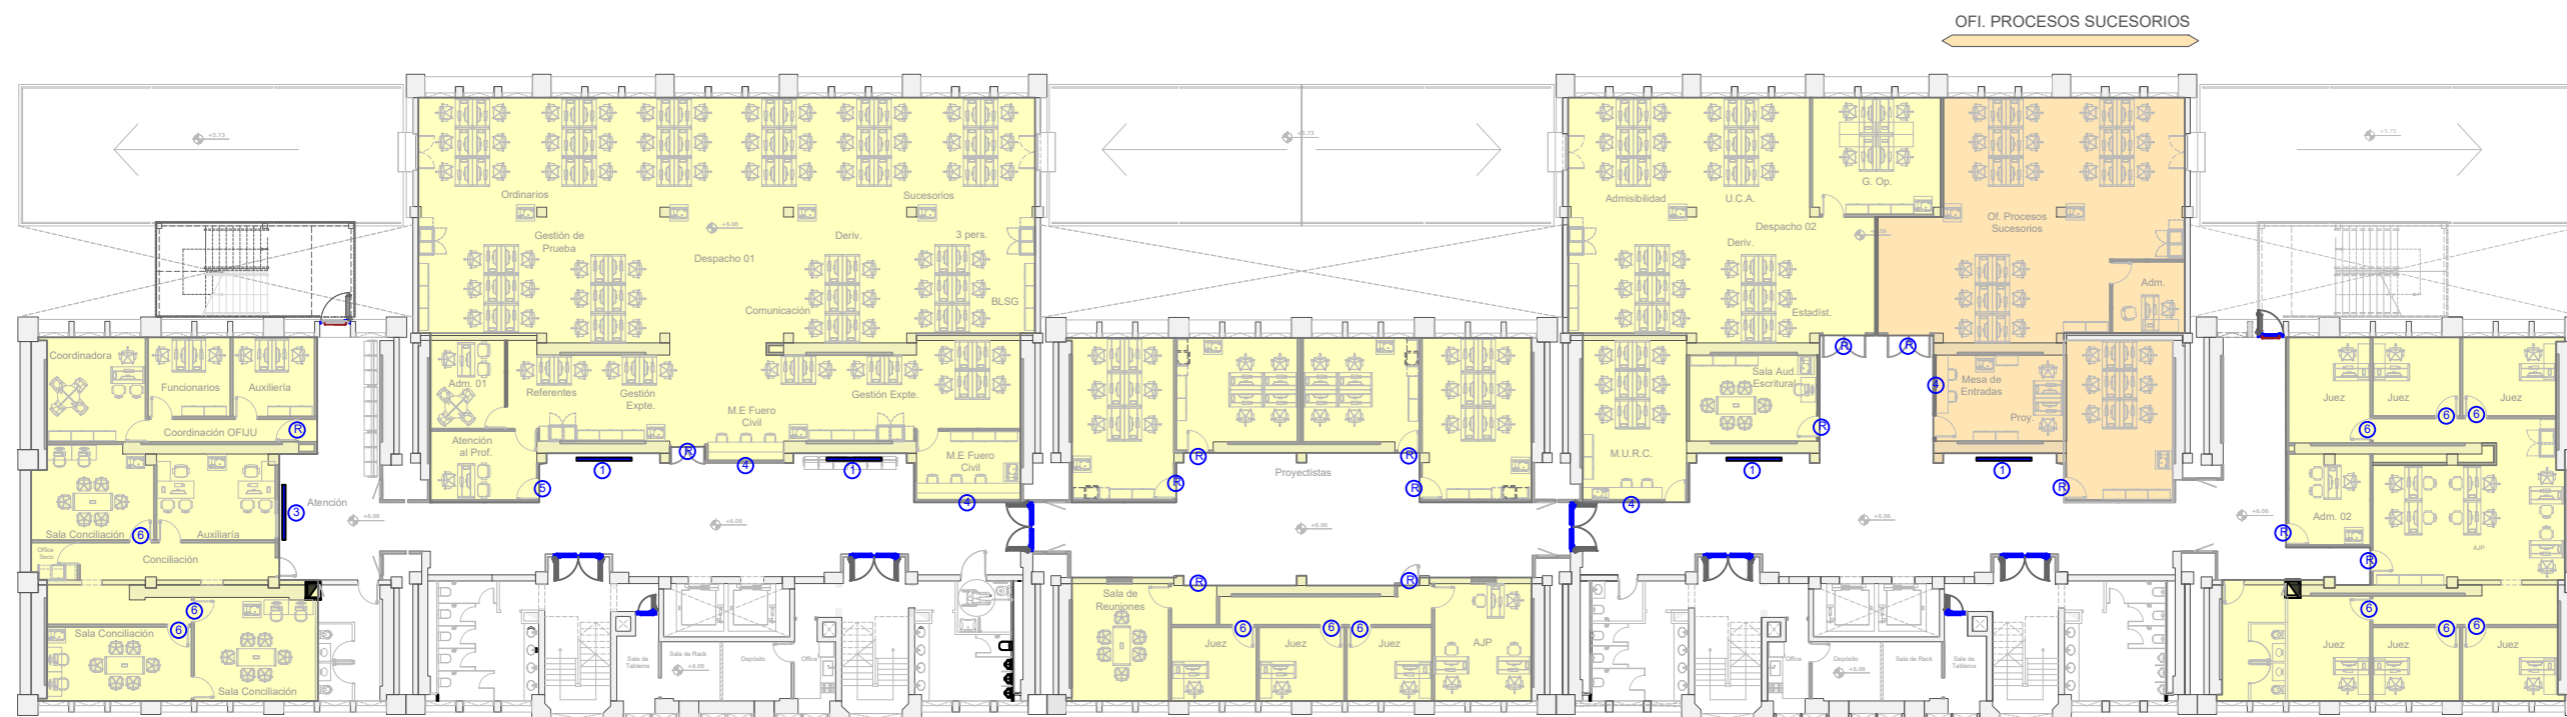

OFI. PROCESOS SUCESORIOS

FUERO CIVIL

PRIMER PISO - FUERO CIVIL - SUCESORIOS

PLANTA 1ER PISO  
NIVEL +6.06

- FUERO CIVIL
- FUERO FAMILIA
- FUERO LABORAL



DIRECCIÓN DE SERVICIOS GENERALES

PROYECTO  
DISEÑO DE SEÑALETICA  
EDIFICIOS PODER JUDICIAL de SAN JUAN

PLANO  
1º PISO Y 2º PISO  
EDIFICIO 9 DE JULIO

REVISIÓN 01  
FECHA  
04/2026

PLA-02

ESCALA