



ESCRITORIO ASISTENTES

CANTIDAD - 4


VISTA LATERAL

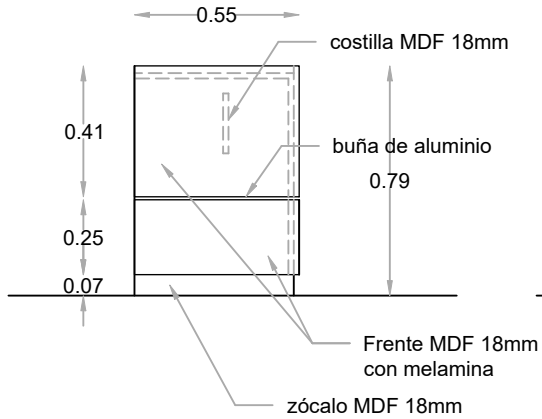


VISTA FRONTAL

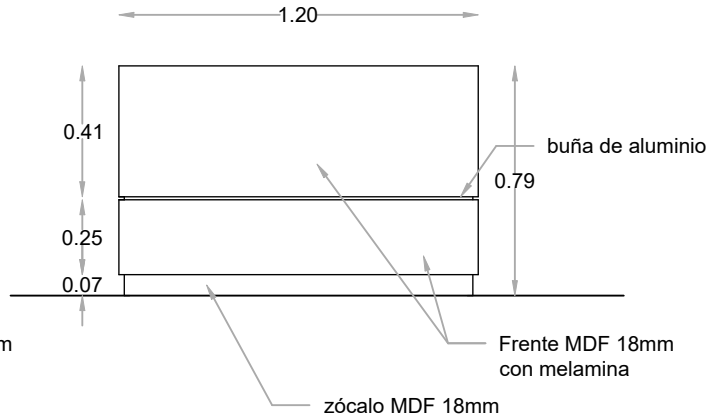


CORTE TRANSVERSAL

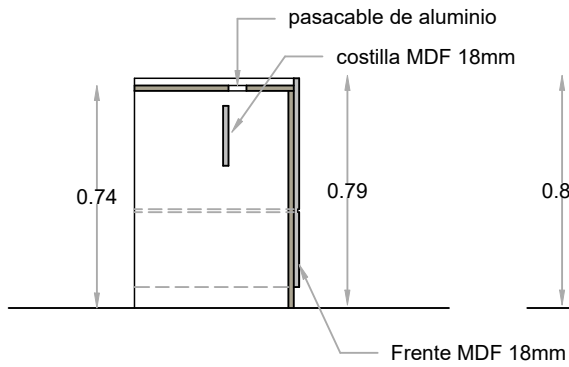


CORTE LOGINTUDINAL

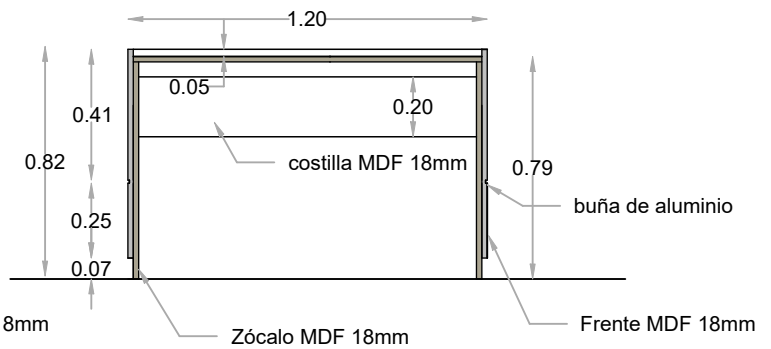

VISTA SUPERIOR

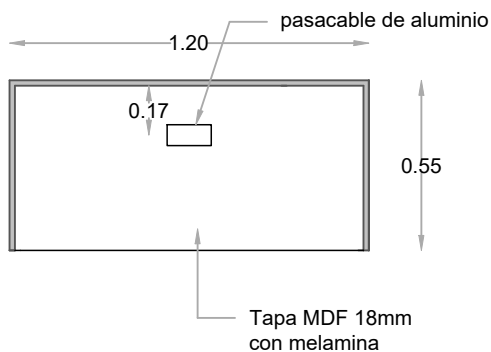

CORTE HORIZONTAL

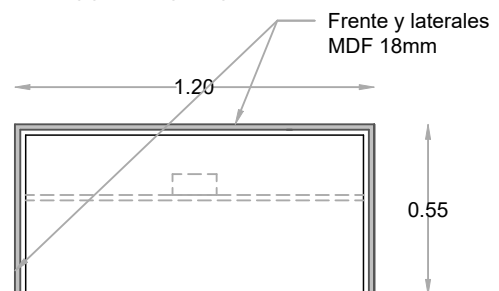

CORTE DE JUSTICIA
SAN JUAN

DIRECCIÓN DE SERVICIOS GENERALES

PROYECTO

CENTRO JUDICIAL JÁCHAL - MUEBLES A MEDIDA

PLANO

ESCRITORIOS ASISTENTES

REVISIÓN

01

FECHA

JUNIO 2026

ESCALA

1:25

PLA-01