
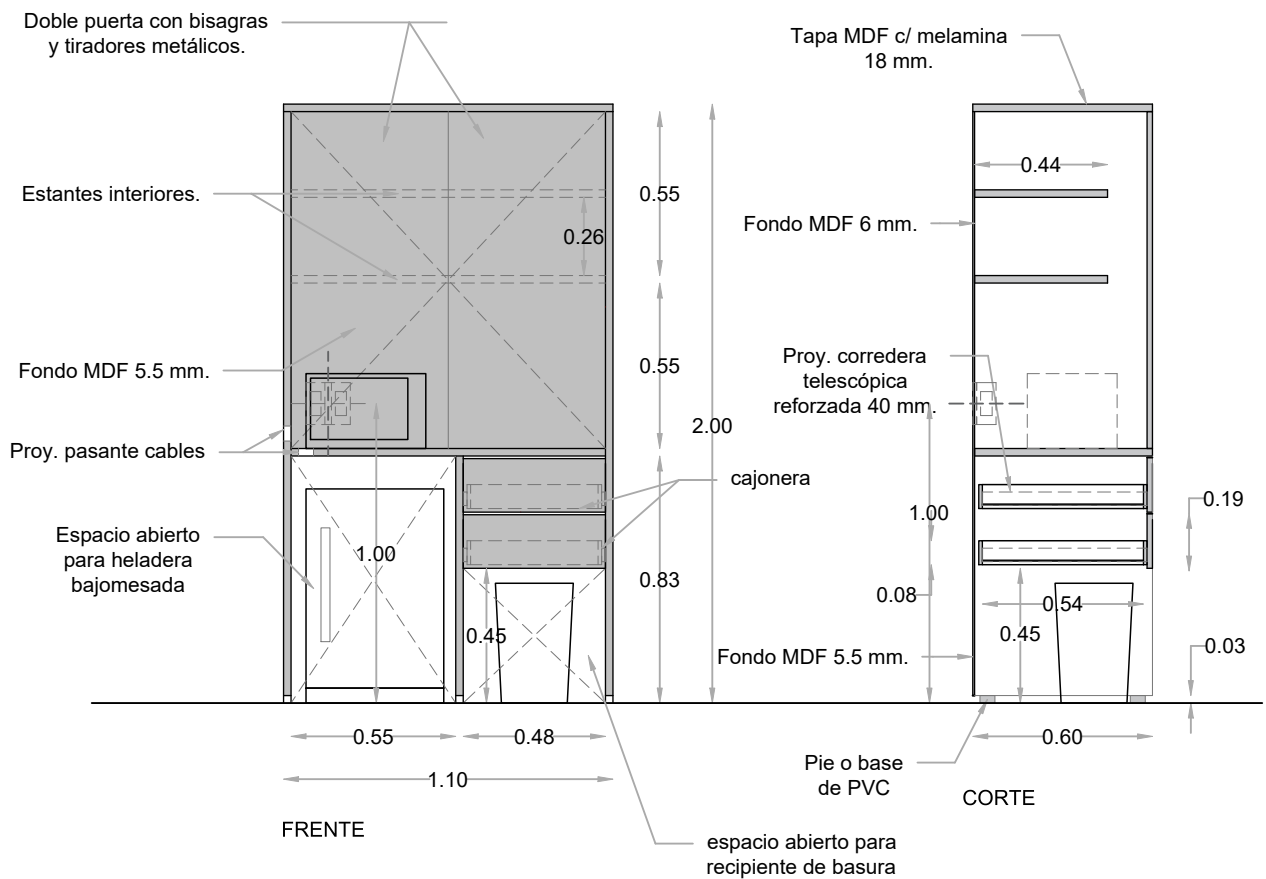


MUEBLES OFFICE

CANTIDAD - 10

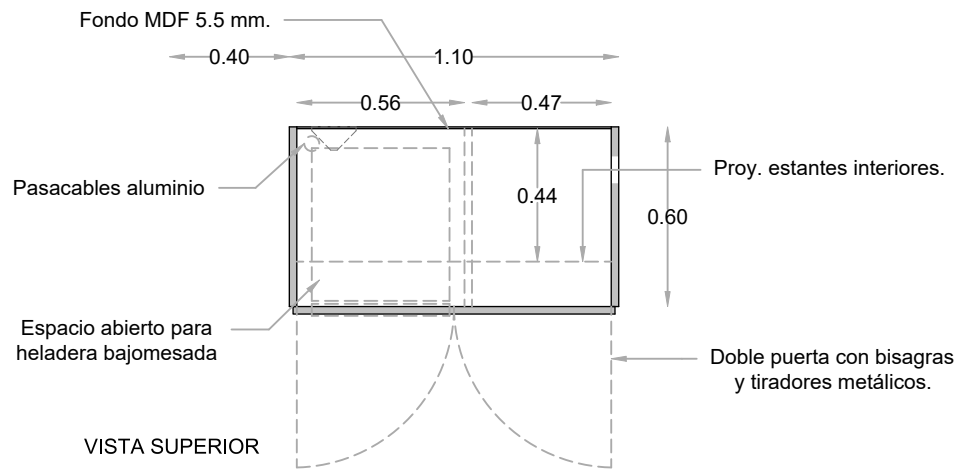

CORTE DE JUSTICIA
SAN JUAN

DIRECCIÓN DE SERVICIOS GENERALES

PROYECTO

CENTRO JUDICIAL JÁCHAL - MUEBLES A MEDIDA

PLANO

MUEBLE OFFICE

REVISIÓN 01

FECHA
JUNIO 2026

PLA-10

ESCALA
1:50