



ESCRITORIO DEFENSA y FISCALÍA

CANTIDAD - 8


VISTA LATERAL

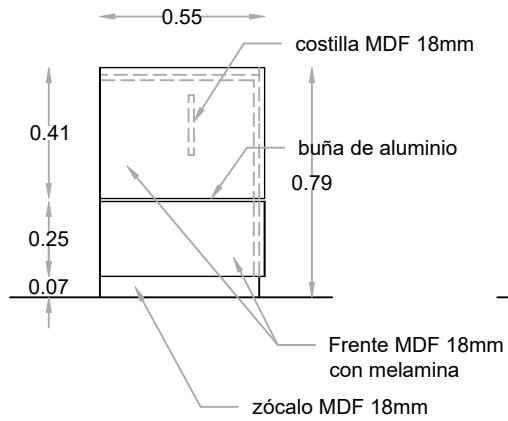


VISTA FRONTAL

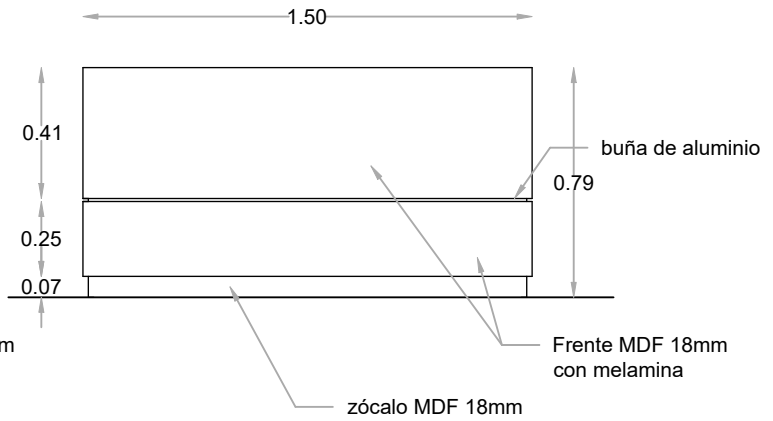


CORTE TRANSVERSAL

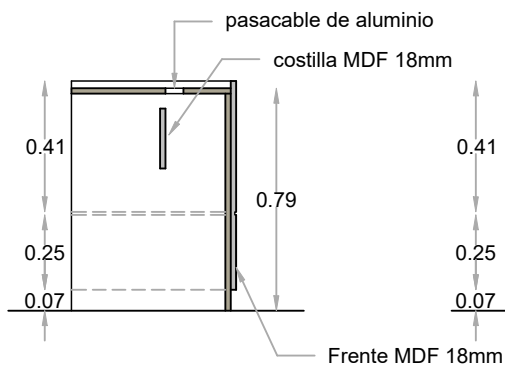


CORTE LOGINTUDINAL

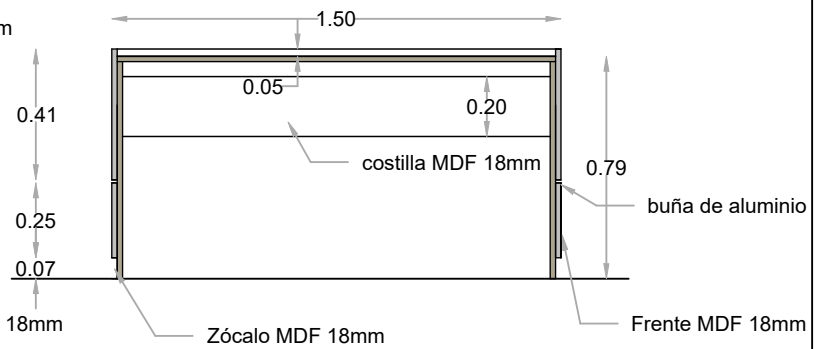

VISTA SUPERIOR

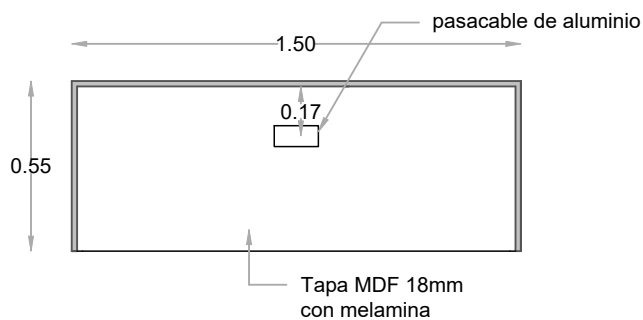

CORTE HORIZONTAL

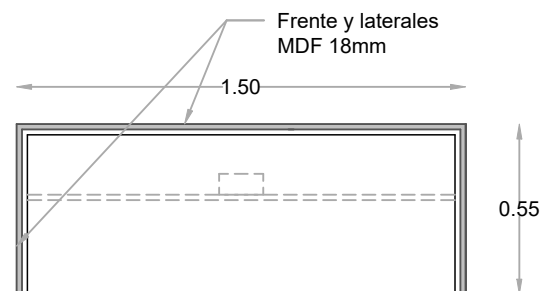

CORTE DE JUSTICIA
SAN JUAN

DIRECCIÓN DE SERVICIOS GENERALES

PROYECTO

CENTRO JUDICIAL JÁCHAL - MUEBLES A MEDIDA

PLANO

ESCRITORIOS DEFENSA Y FISCALÍA

REVISIÓN

01

FECHA

JUNIO 2026

PLA-02

ESCALA

1:25