


ESCRITORIO TRIBUNAL

CANTIDAD - 2

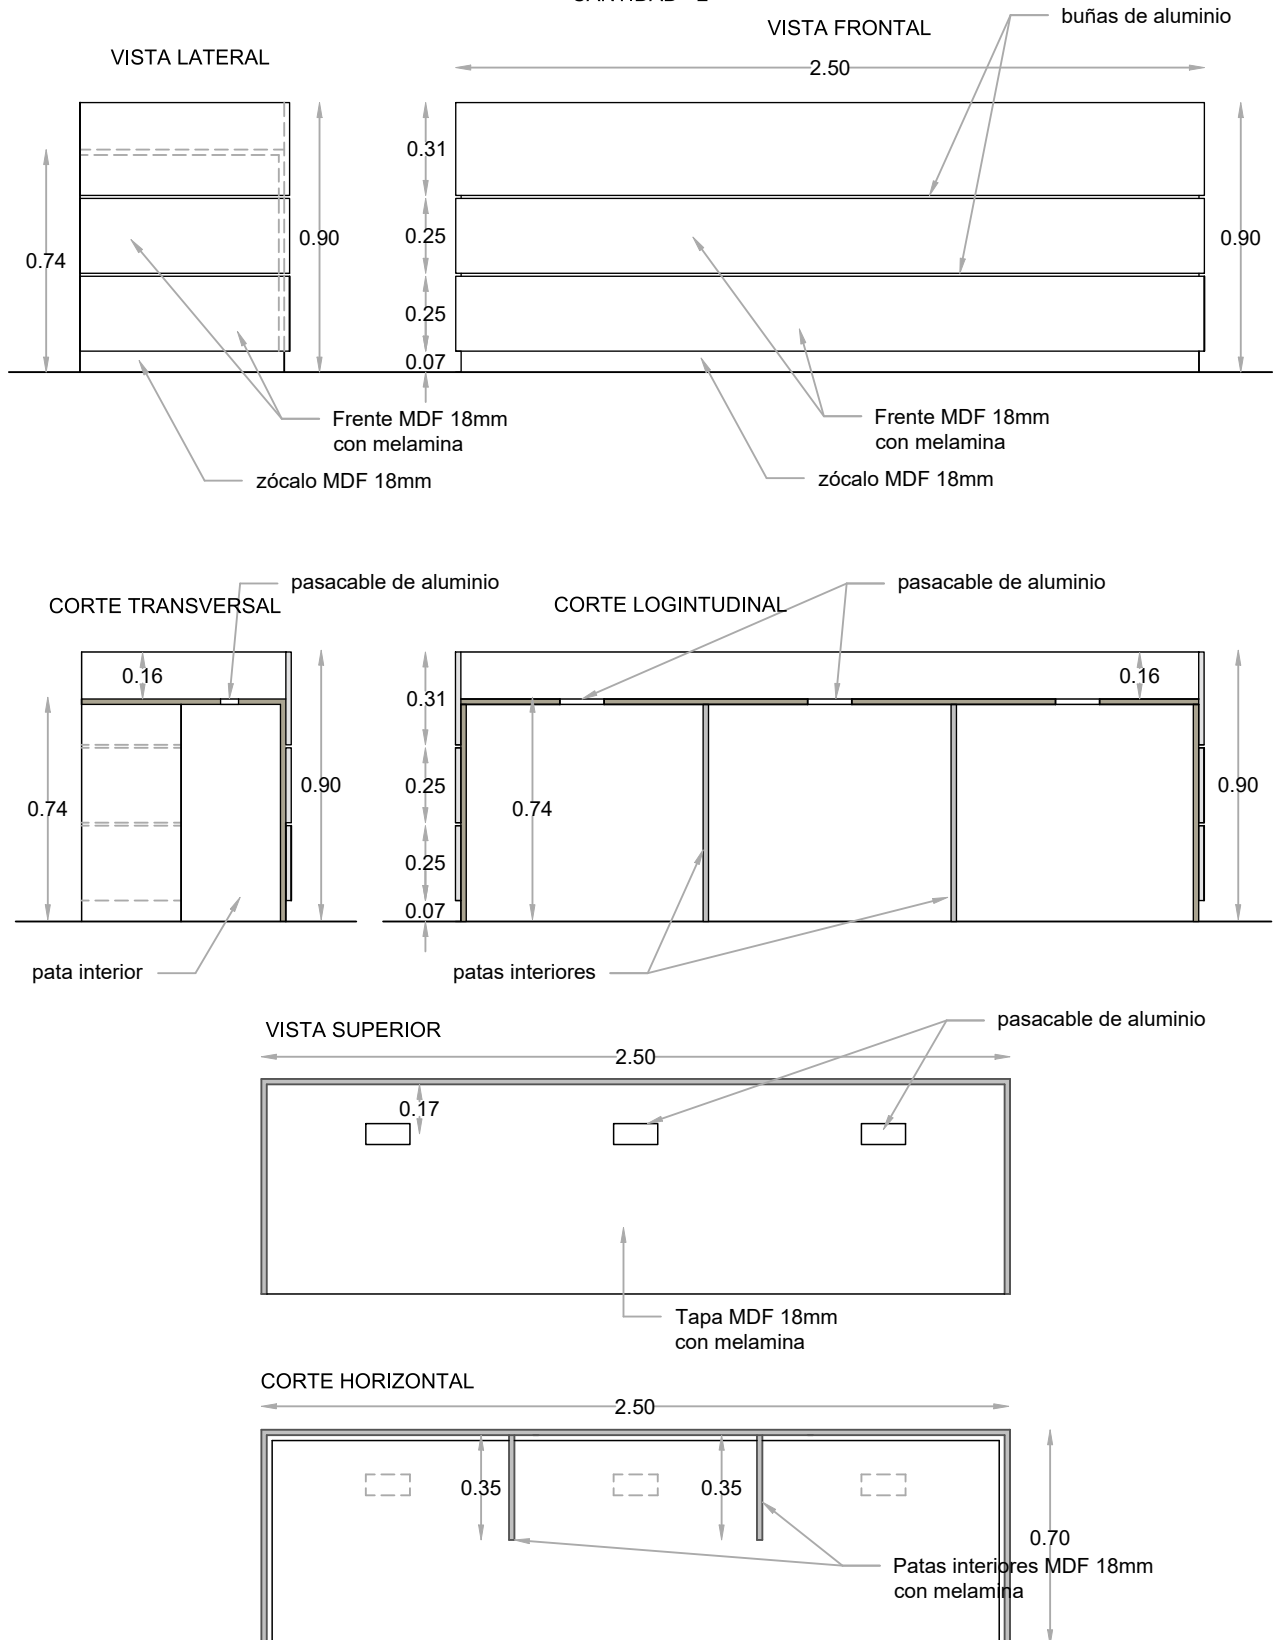

CORTE DE JUSTICIA
SAN JUAN

DIRECCIÓN DE SERVICIOS GENERALES

PROYECTO

CENTRO JUDICIAL JÁCHAL - MUEBLES A MEDIDA

PLANO

ESCRITORIO TRIBUNAL

REVISIÓN

01

FECHA

JUNIO 2026

PLA-03

ESCALA

1:25