
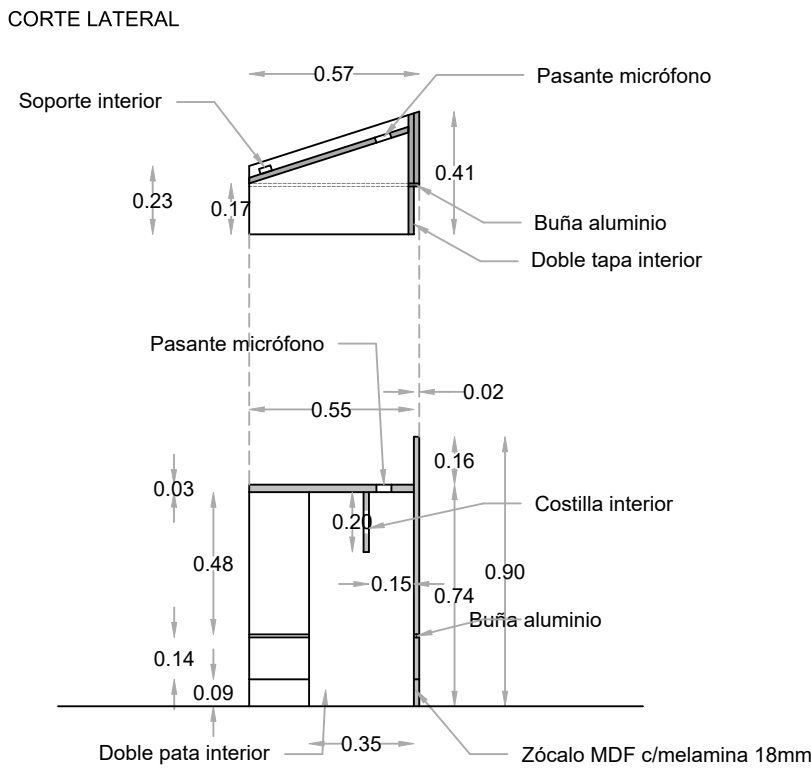
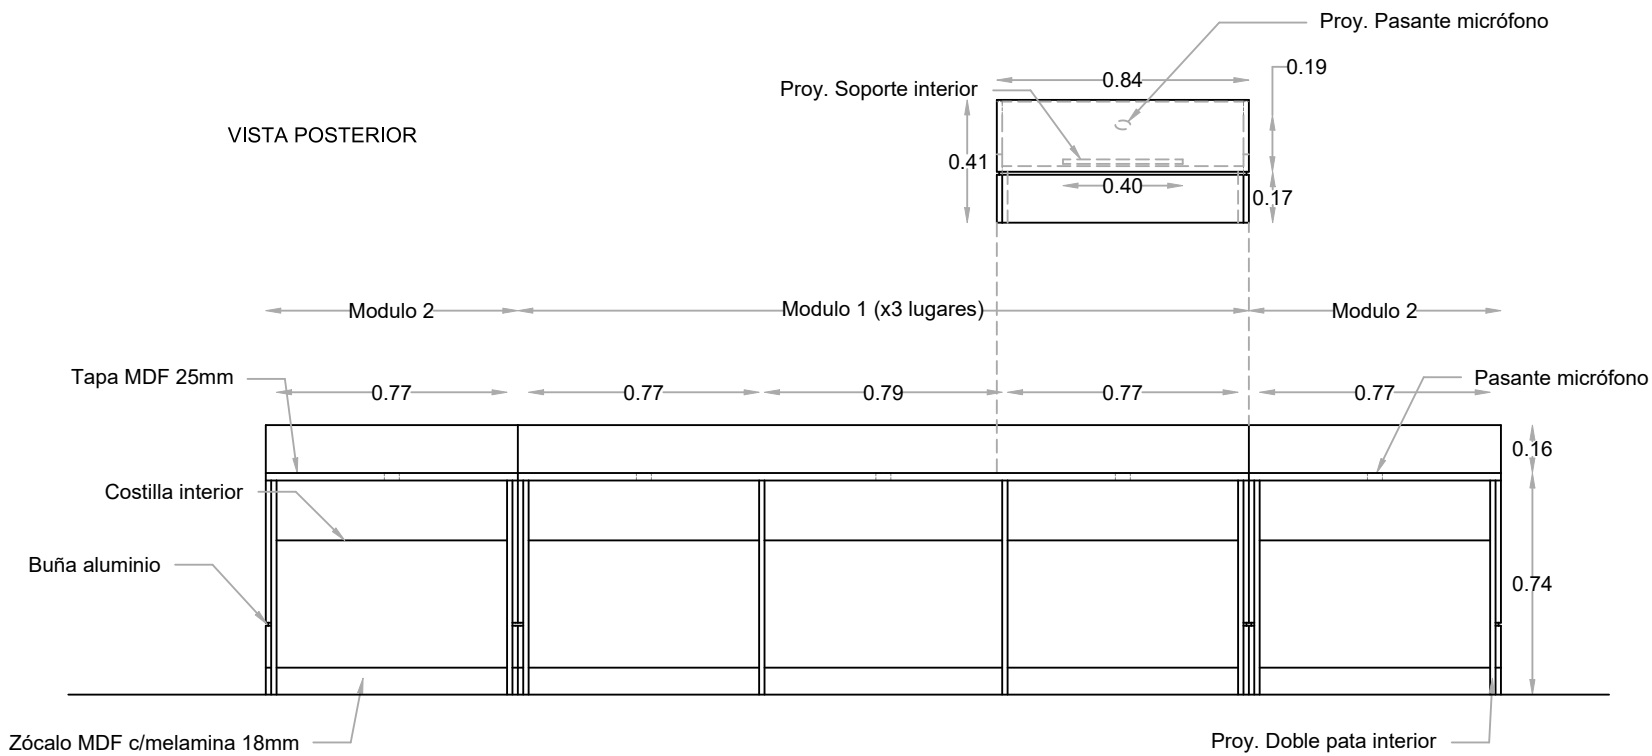


ESTRADO SALA DE USOS MULTIPLES

CANTIDAD - 1

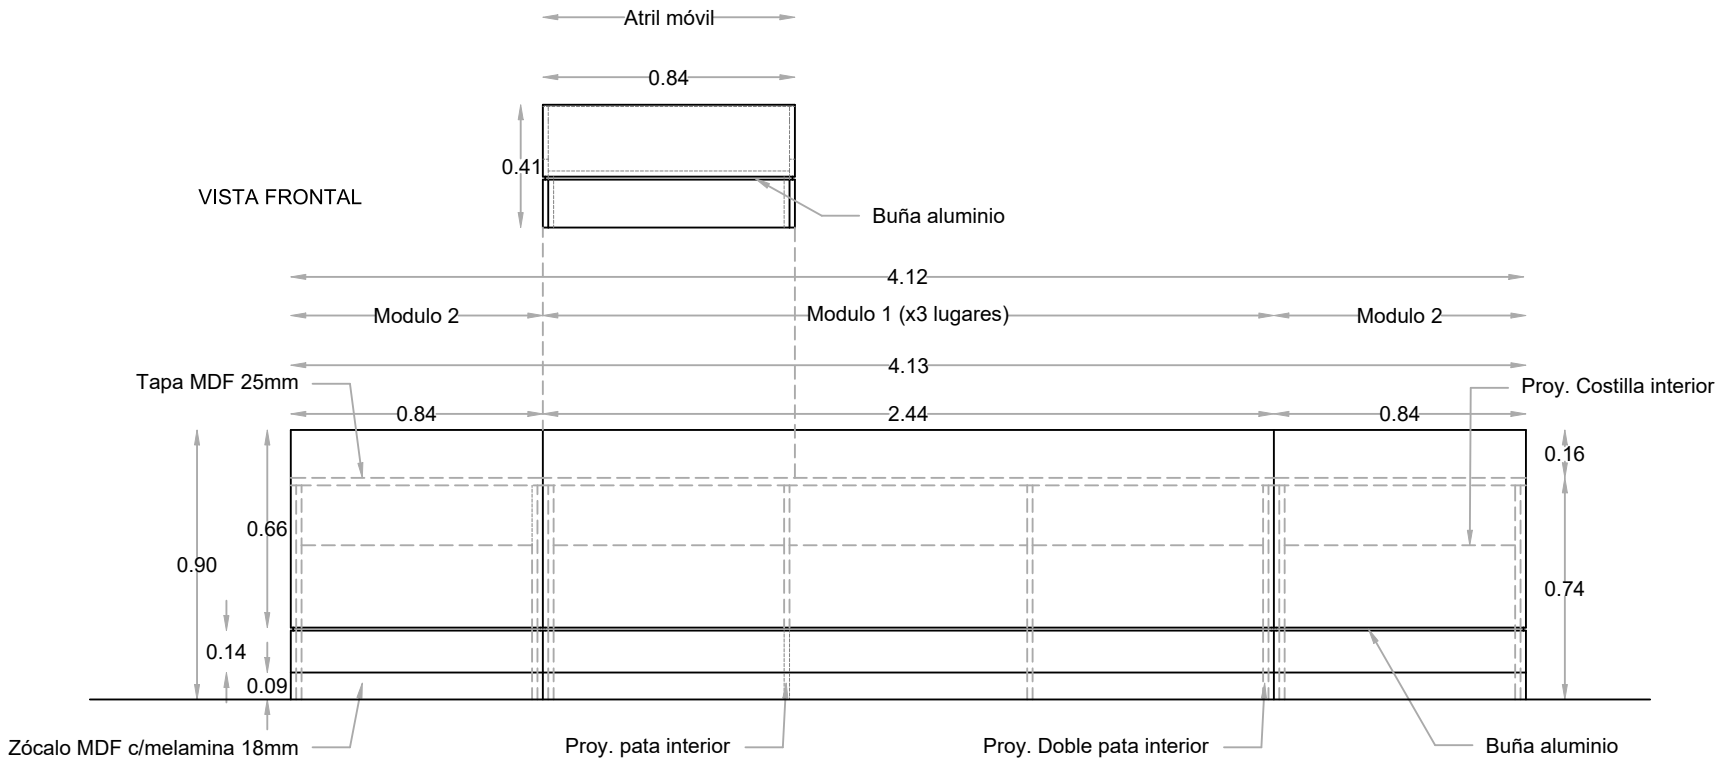

DIRECCIÓN DE SERVICIOS GENERALES	
PROYECTO	
CENTRO JUDICIAL JÁCHAL - MUEBLES A MEDIDA	
PLANO	
ESTRADO SALA DE USOS MULTIPLES	
REVISIÓN	01
FECHA	JUNIO 2026

PLA-05
ESCALA
1:25