


MUEBLE AUXILIAR S.U.M.

CANTIDAD - 1

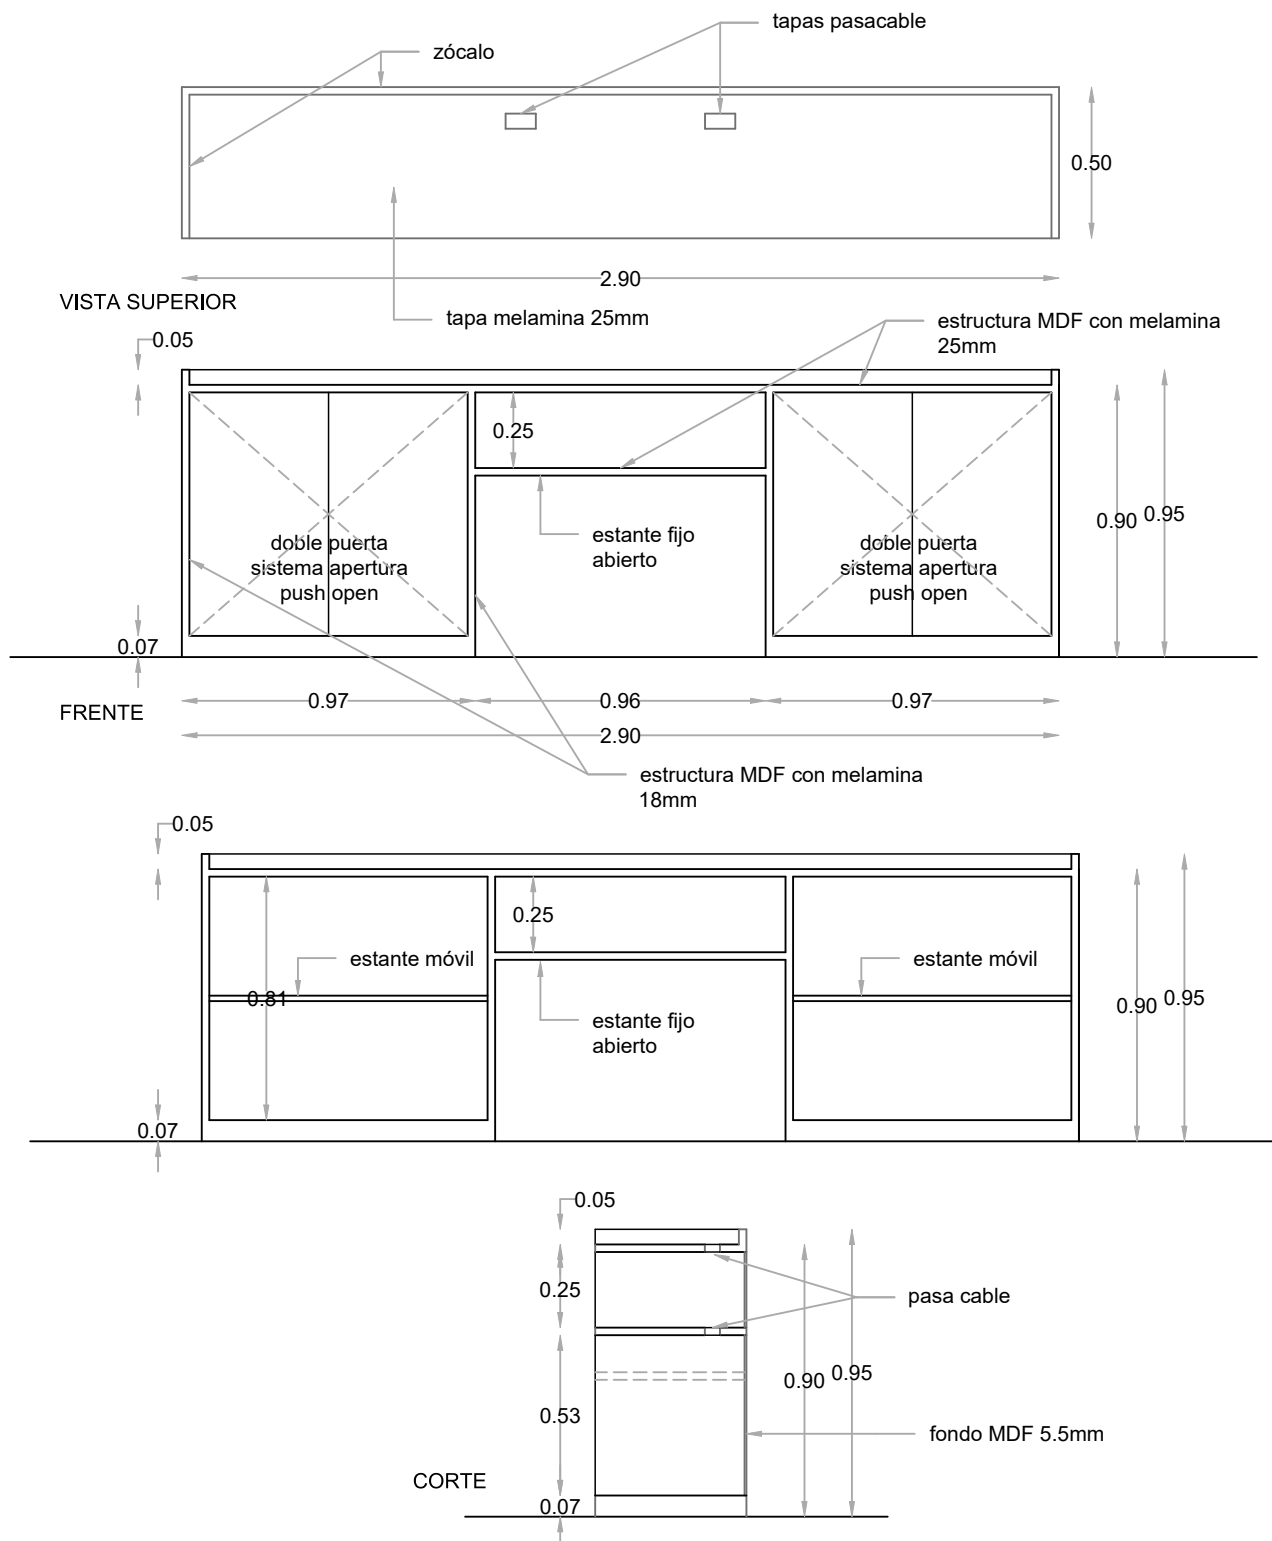

CORTE DE JUSTICIA
SAN JUAN

DIRECCIÓN DE SERVICIOS GENERALES

PROYECTO

CENTRO JUDICIAL JÁCHAL - MUEBLES A MEDIDA

PLANO

MUEBLE AUXILIAR S.U.M.

REVISIÓN

01

FECHA

JUNIO 2026

ESCALA

1:25

PLA-06