



MOSTRADORES MESAS DE ENTRADA



CANTIDAD - 8

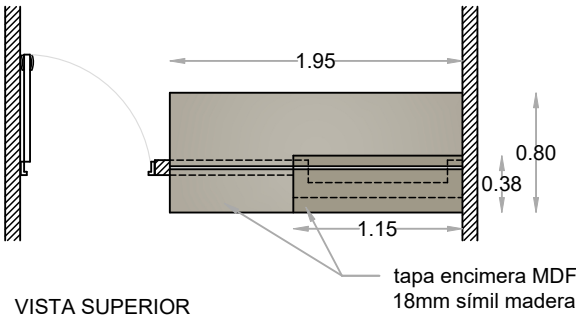


VISTA SUPERIOR

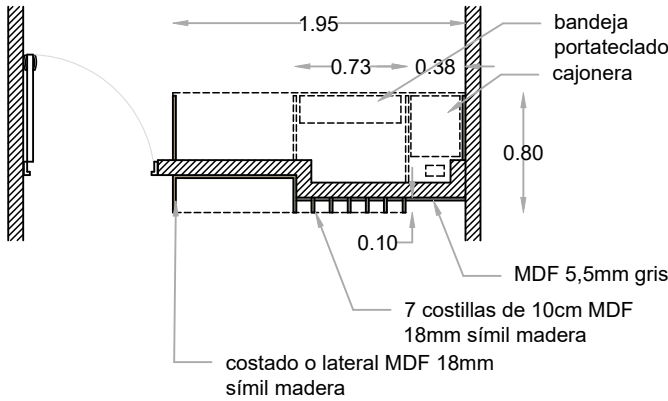


CORTE HORIZONTAL

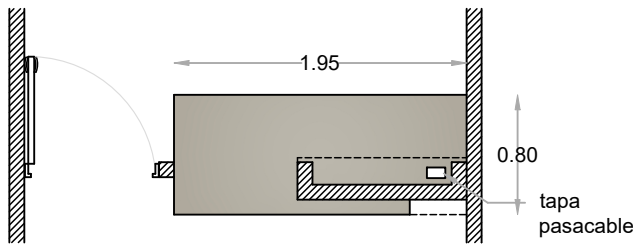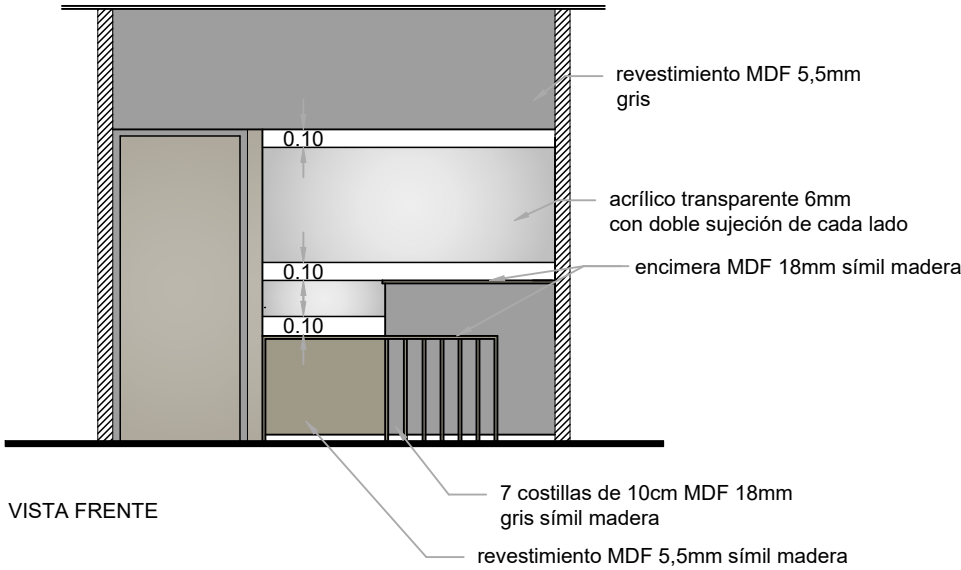

VISTA SUPERIOR - PLANO DE TRABAJO

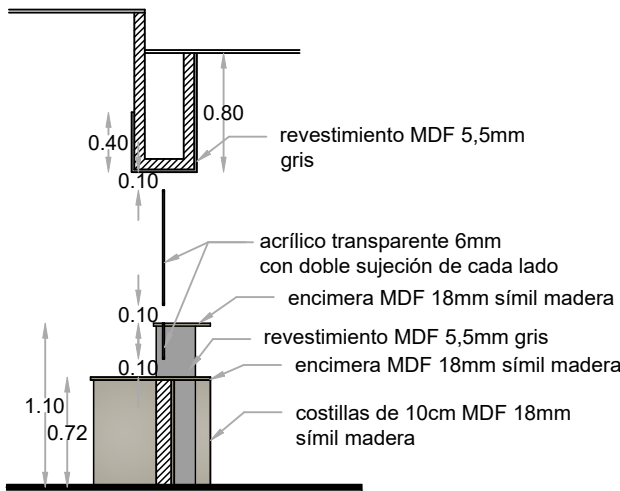

CORTE VERTICAL

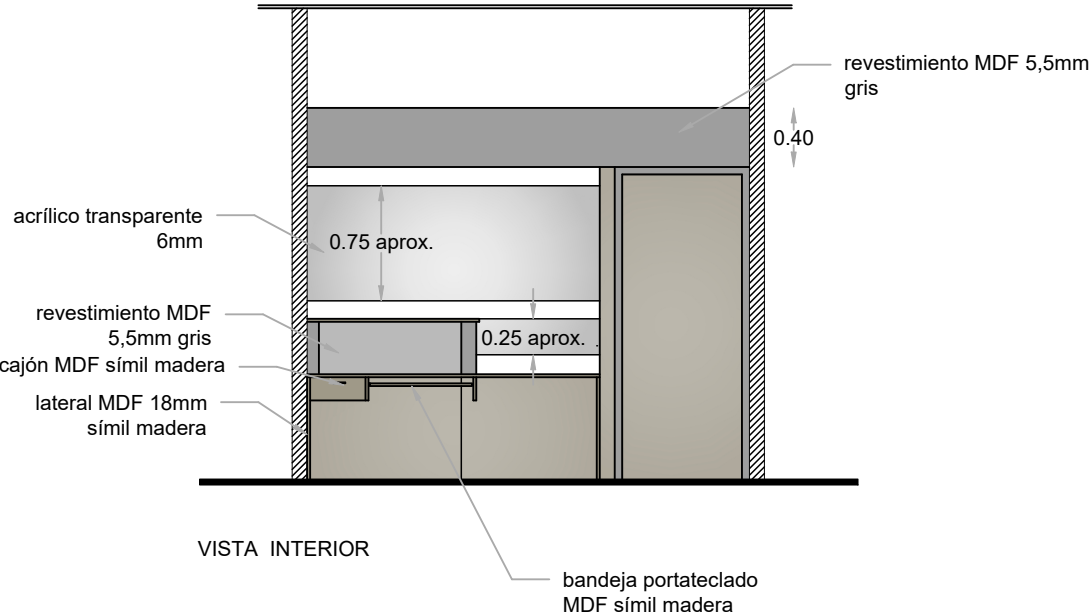

 CORTE DE JUSTICIA SAN JUAN	DIRECCIÓN DE SERVICIOS GENERALES		PLA-07
	PROYECTO		
	CENTRO JUDICIAL JÁCHAL - MUEBLES A MEDIDA		
	PLANO	REVISIÓN 01	ESCALA 1:50
MOSTRADORES MESAS DE ENTRADAS	FECHA JUNIO 2026		