
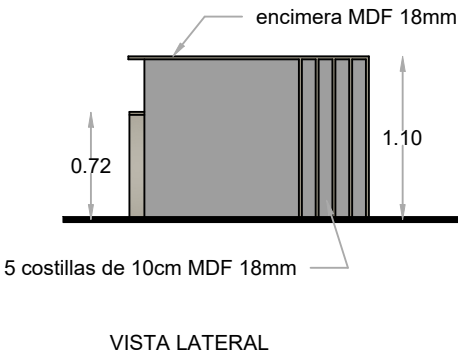
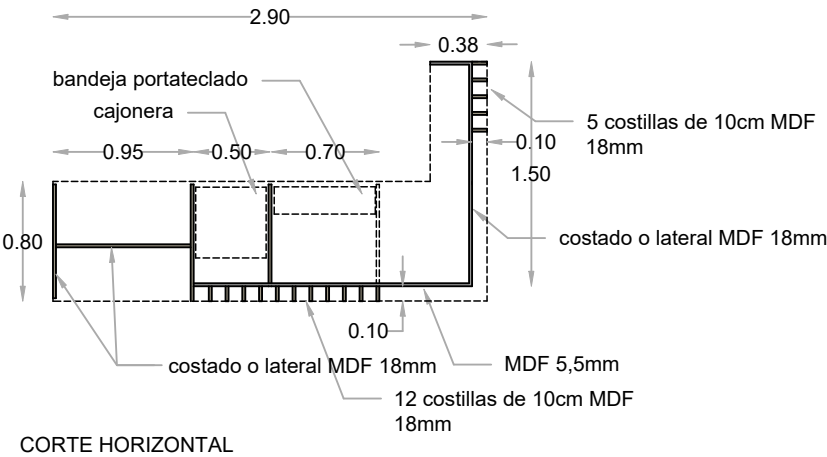
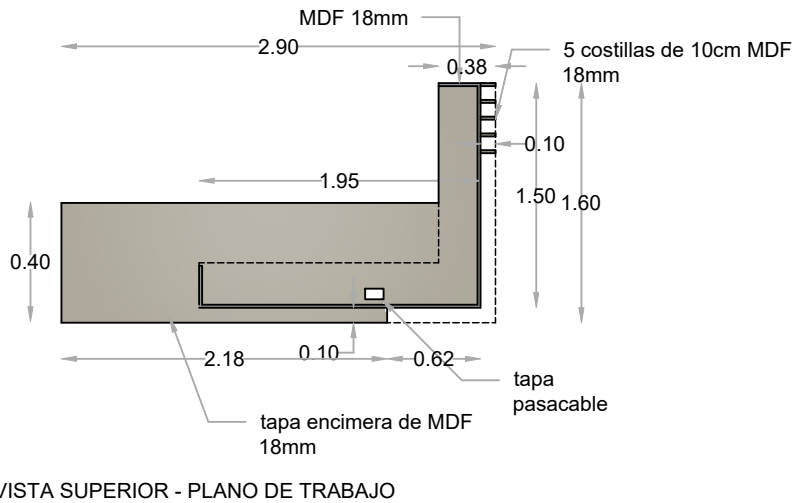
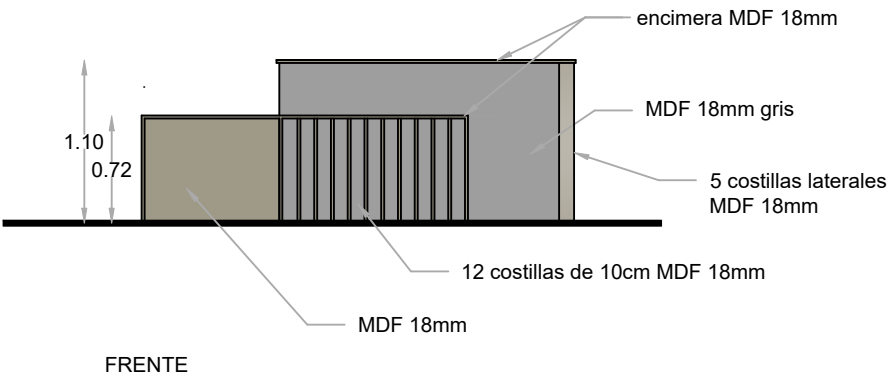
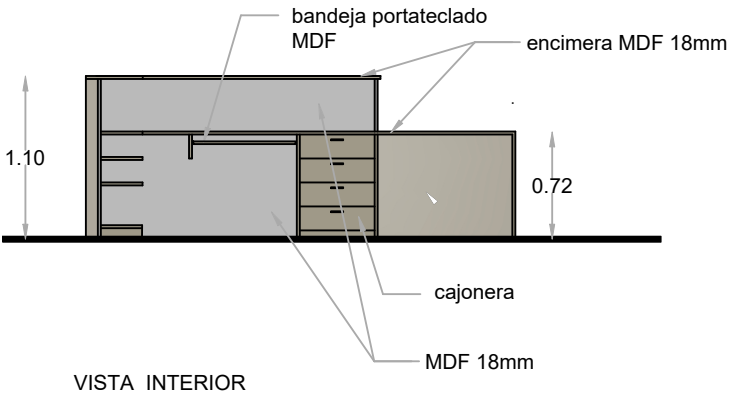


MOSTRADORES DE INFORMES
ENTRADA PRINCIPAL

CANTIDAD - 1

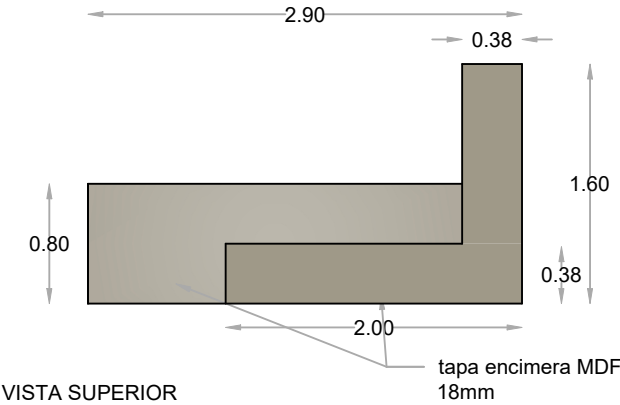

CORTE DE JUSTICIA
SAN JUAN

DIRECCIÓN DE SERVICIOS GENERALES

PROYECTO

CENTRO JUDICIAL JÁCHAL - MUEBLES A MEDIDA

PLANO

MOSTRADOR DE INFORMES PRINCIPAL

REVISIÓN

01

FECHA

JUNIO 2026

PLA-08

ESCALA

1:50