


MOSTRADORES DE INFORMES
ENTRADA SECUNDARIA - ESPERA SALA DE AUDIENCIAS
 CANTIDAD - 2

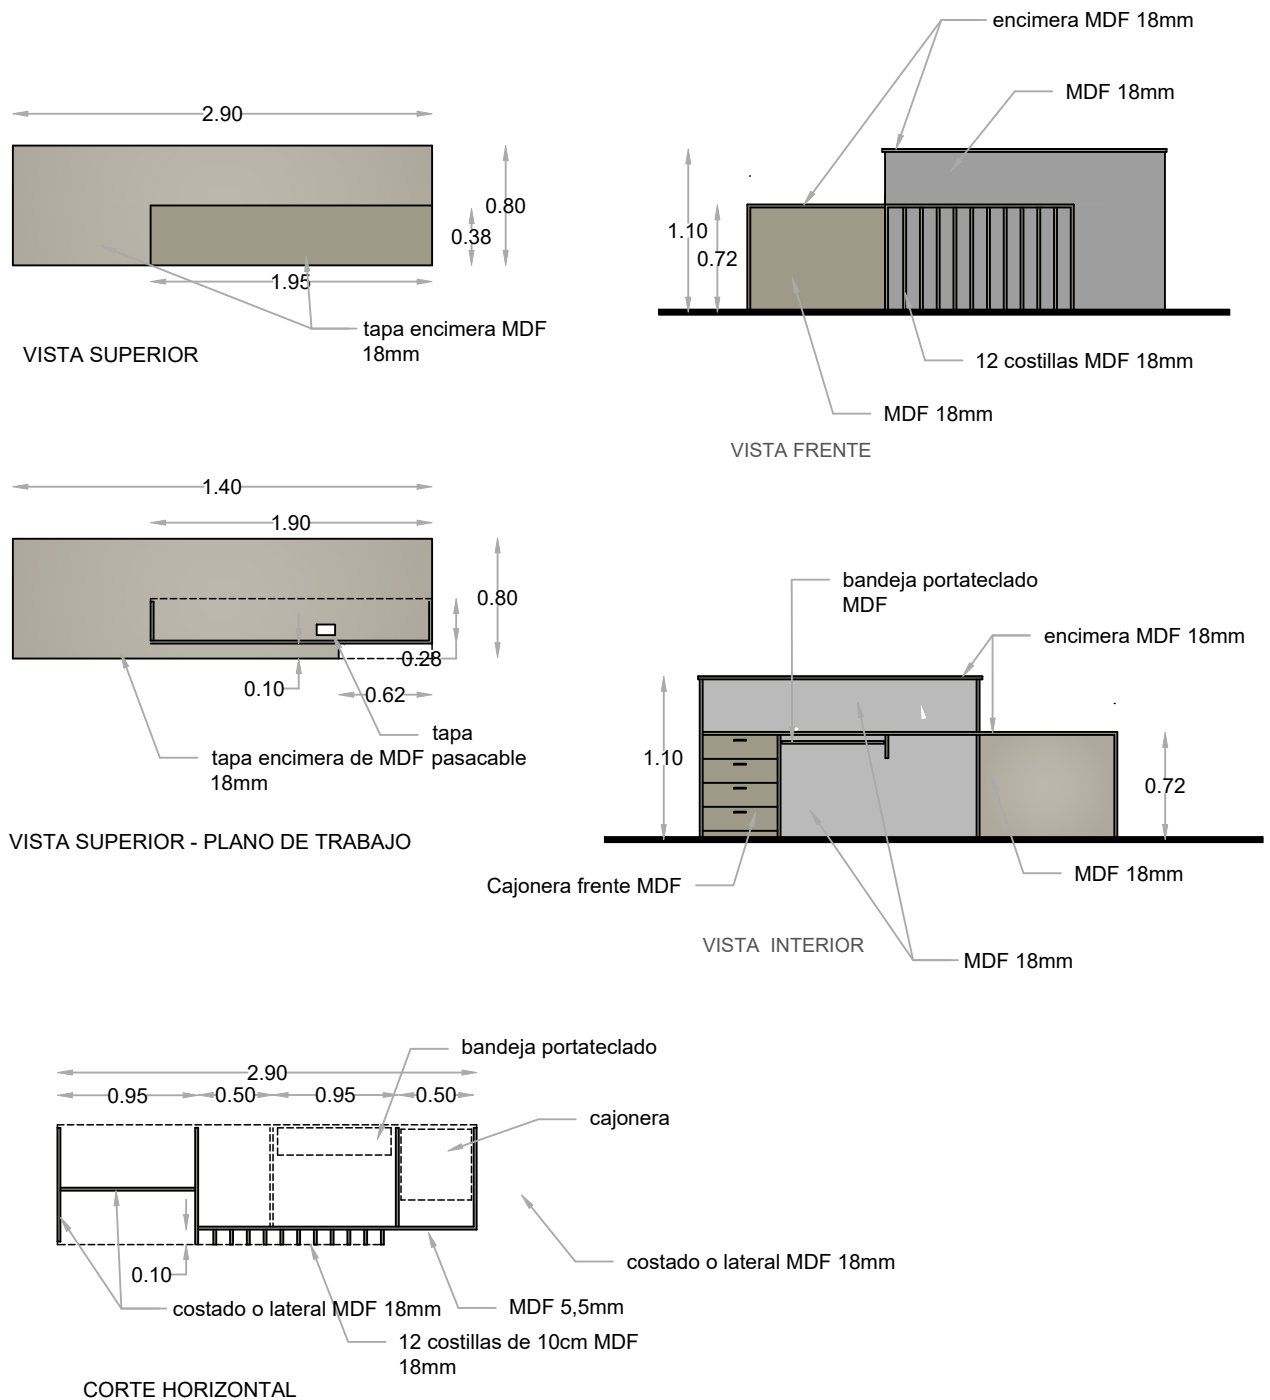

CORTE DE JUSTICIA
SAN JUAN

DIRECCIÓN DE SERVICIOS GENERALES

PROYECTO

CENTRO JUDICIAL JÁCHAL - MUEBLES A MEDIDA

PLANO

MOSTRADOR DE INFORMES SECUNDARIO

REVISIÓN

01

FECHA

JUNIO 2026

ESCALA

1:50

PLA-09