



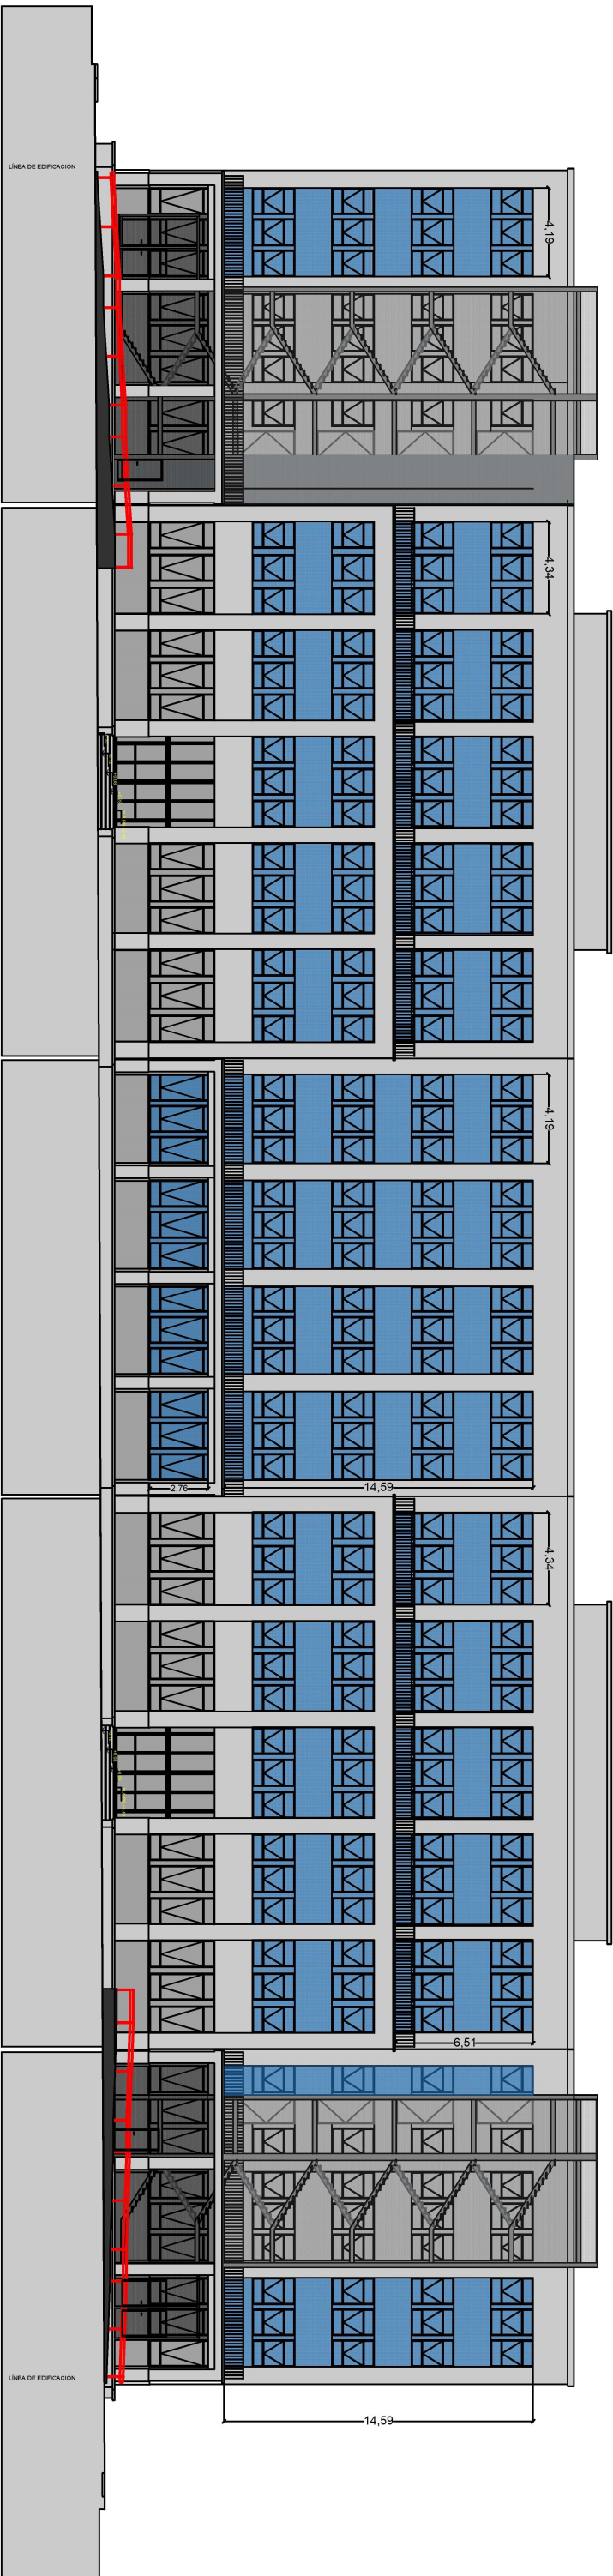

FACHADA NORTE CALLE
JOSÉ IGNACIO DE LA ROZA

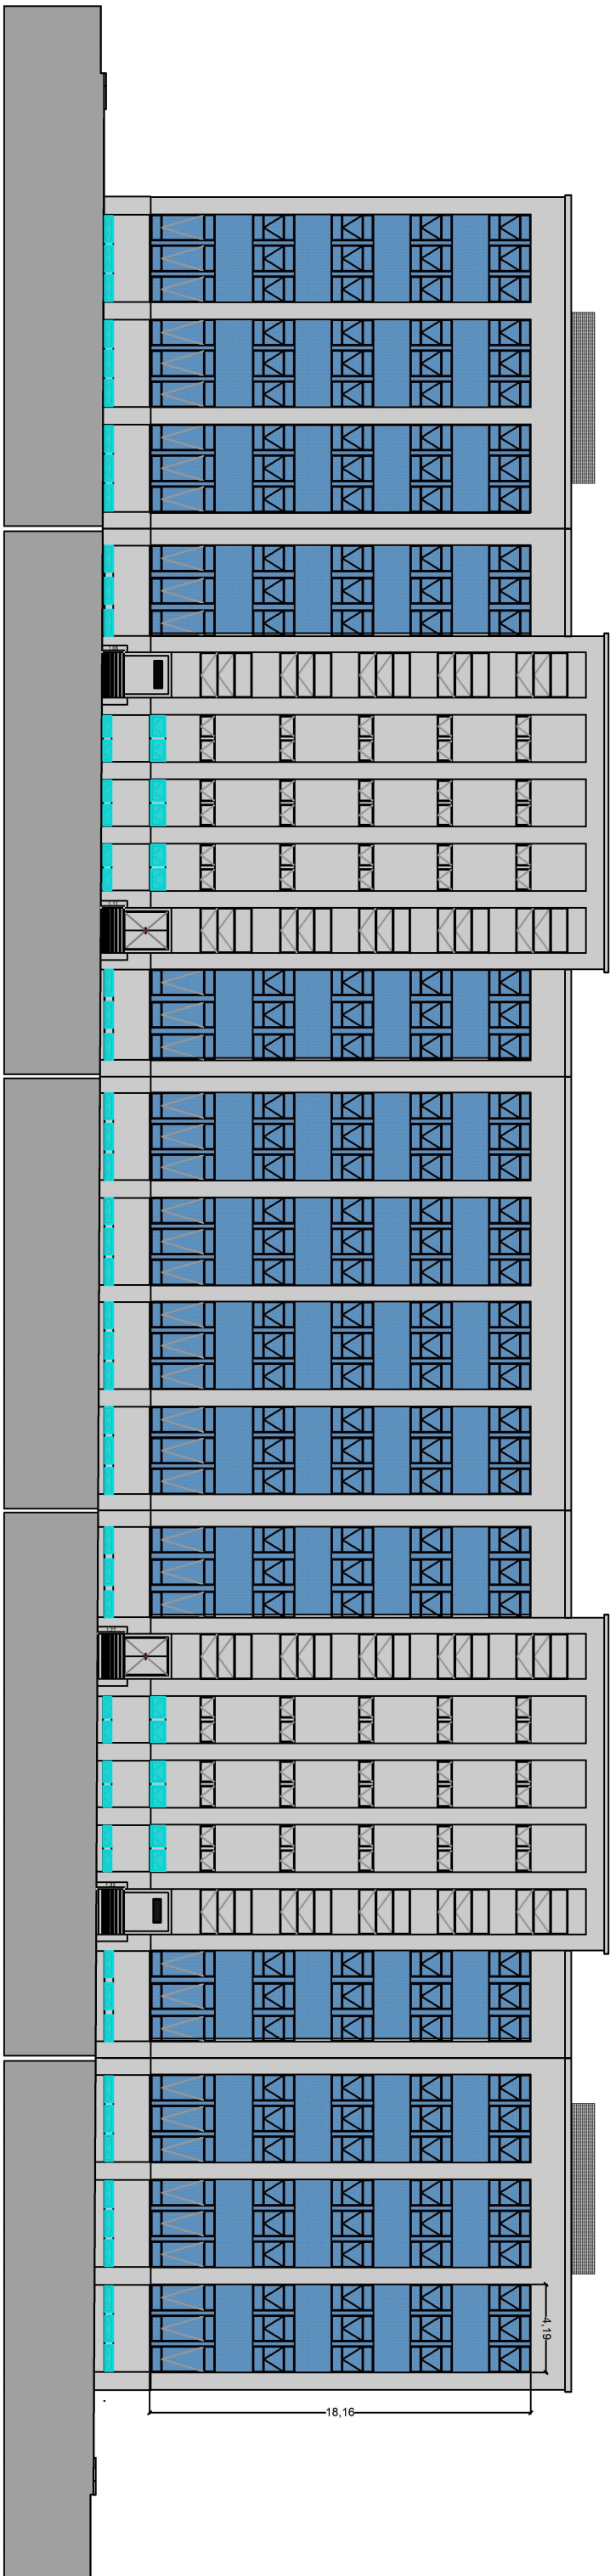

FACHADA SUR CALLE
BARTOLOMÉ MITRE

DIRECCIÓN DE SERVICIOS GENERALES

PROYECTO
MALLA ANTI - PALOMAS
EDIFICIO 9 DE JULIO

PLANO
FACHADAS



CORTE DE JUSTICIA
SAN JUAN

REVISIÓN
01

FECHA
04/2026

ESCALA

PLA-01