


**TERRAZA**

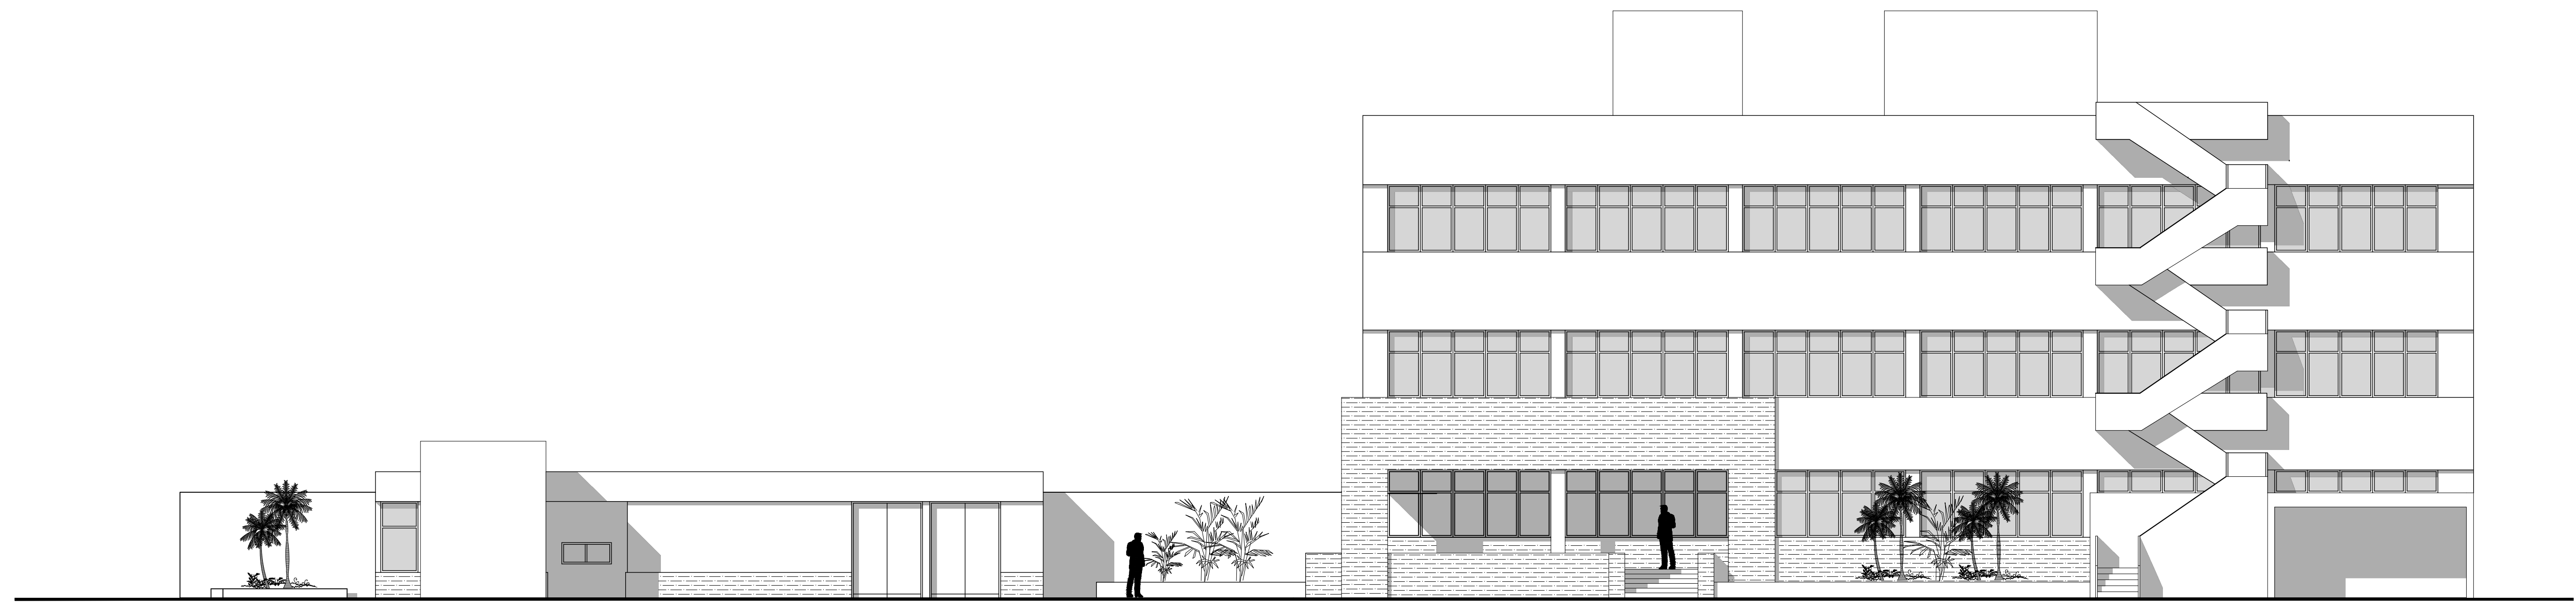

**VISTA NORTE**



**VISTA SUR**

<b>PODER JUDICIAL DE SAN JUAN</b> DEPARTAMENTO DE SERVICIOS GENERALES		<b>PLANO N°:</b>
PROYECTO: CENTRO JUDICIAL - JACHAL		
PLANO: PLANTA DE TECHO - VISTAS NORTE Y SUR	Revisión N° 02	