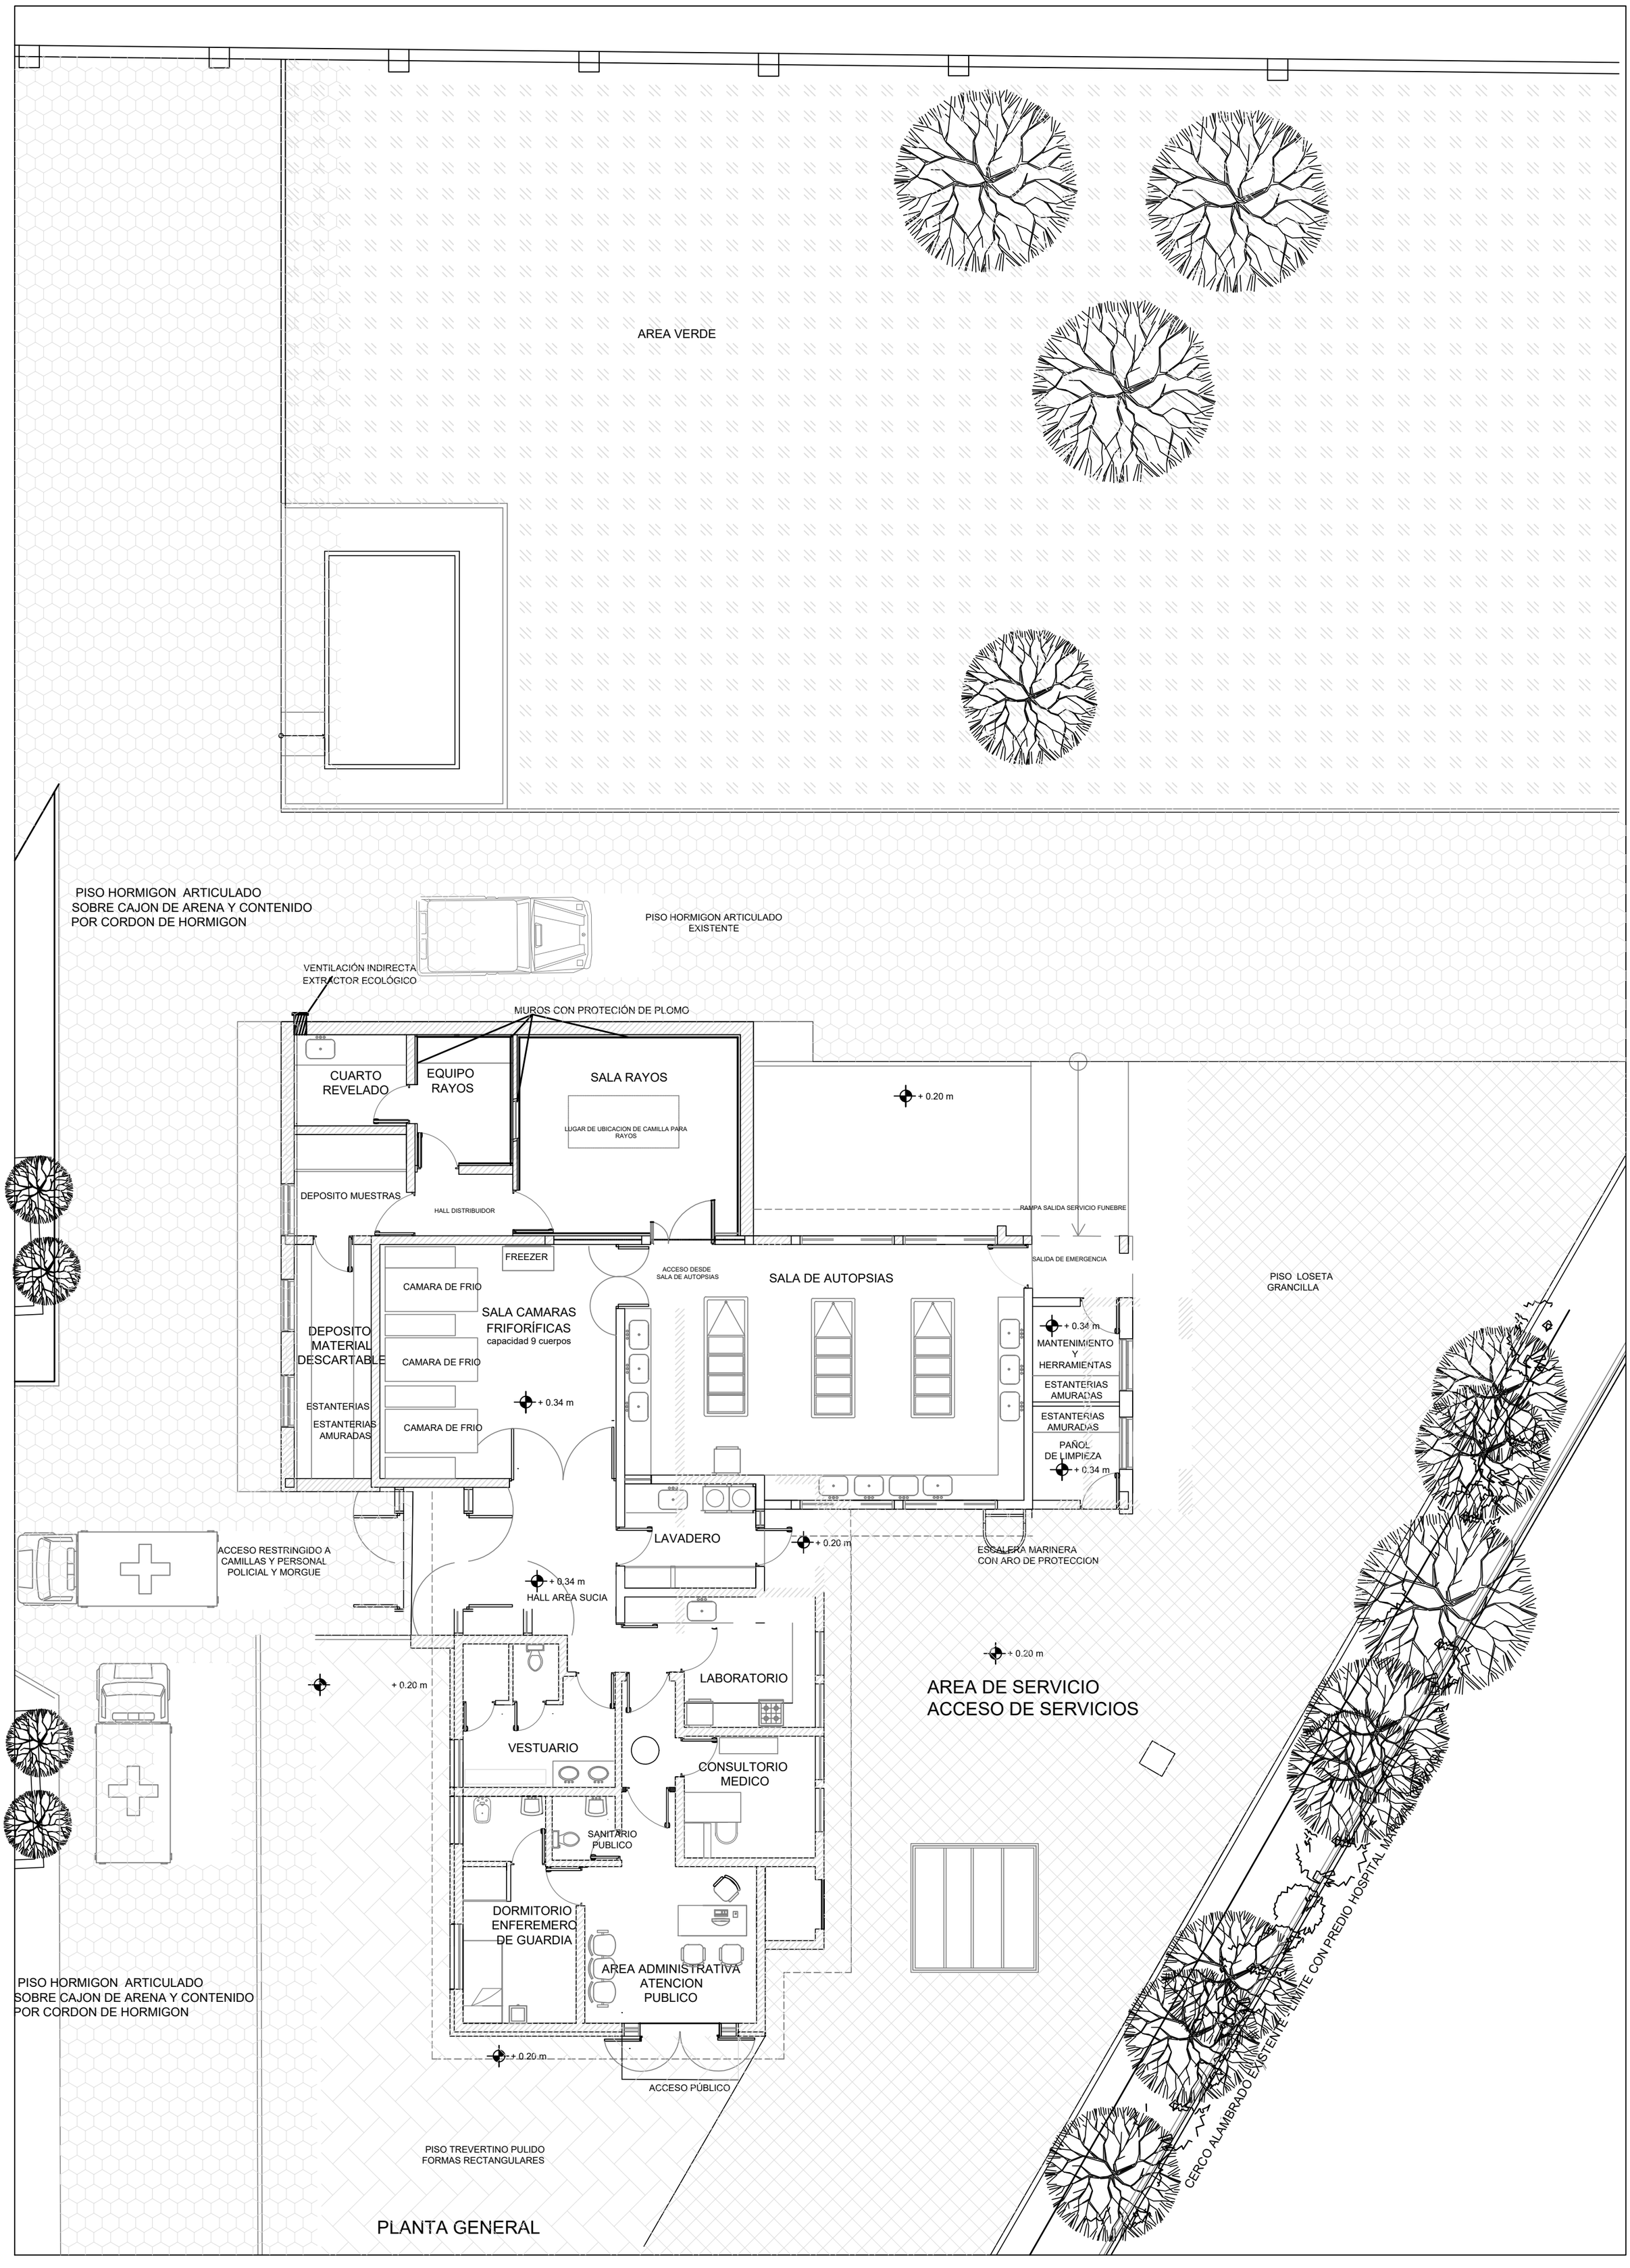

PODER JUDICIAL PROVINCIA DE SAN JUAN

DIRECCIÓN DE SERVICIOS GENERALES

DESTINO DE LA OBRA : AMPLIACION MORGUE JUDICIAL	**Revisión N° 01.-**		
PLANO: SITUACION ACTUAL	**PLANO Nº:** 1	**ESCALA:** 1:100	**FECHA:** 9/6/2022