


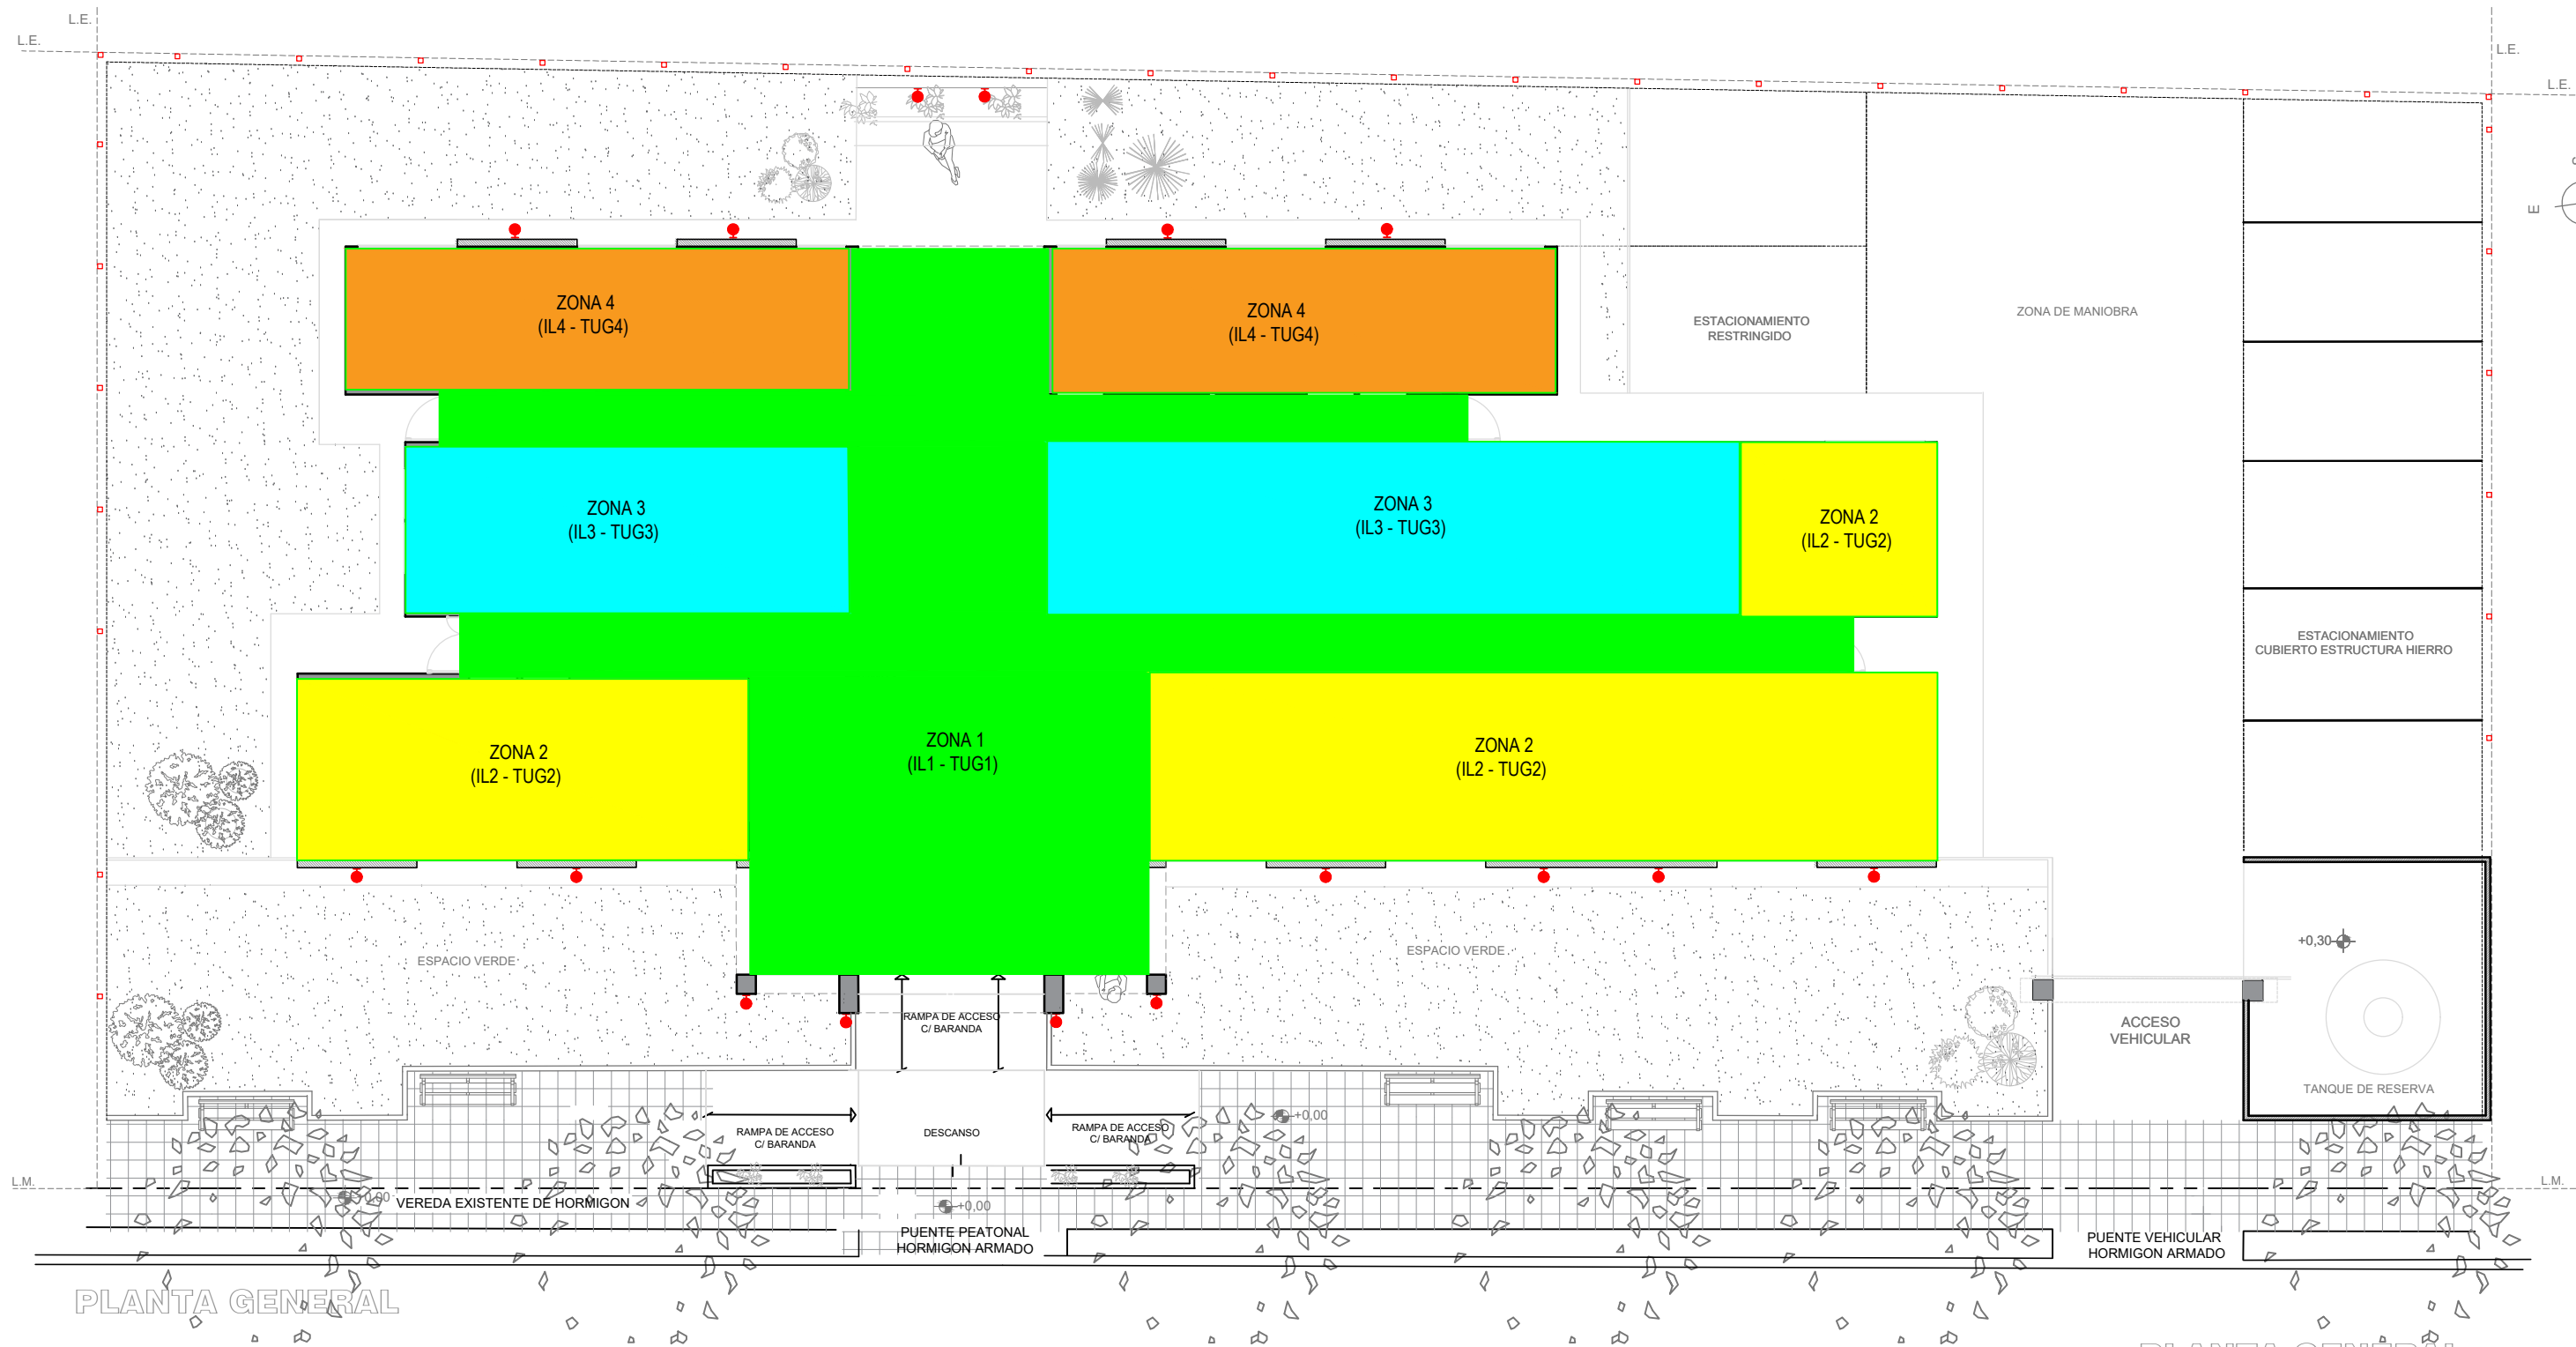

PLANTA GENERAL

PLANTA GENERAL

PODER JUDICIAL DE SAN JUAN DEPARTAMENTO DE SERVICIOS GENERALES		PLANO N°4d
PROYECTO: JUZGADO DE PAZ DE SAN MARTIN		
PLANO: SECTORIZACION DE CIRCUITOS	Rev. 00	
	20/09/2022	
		ESC. variable