



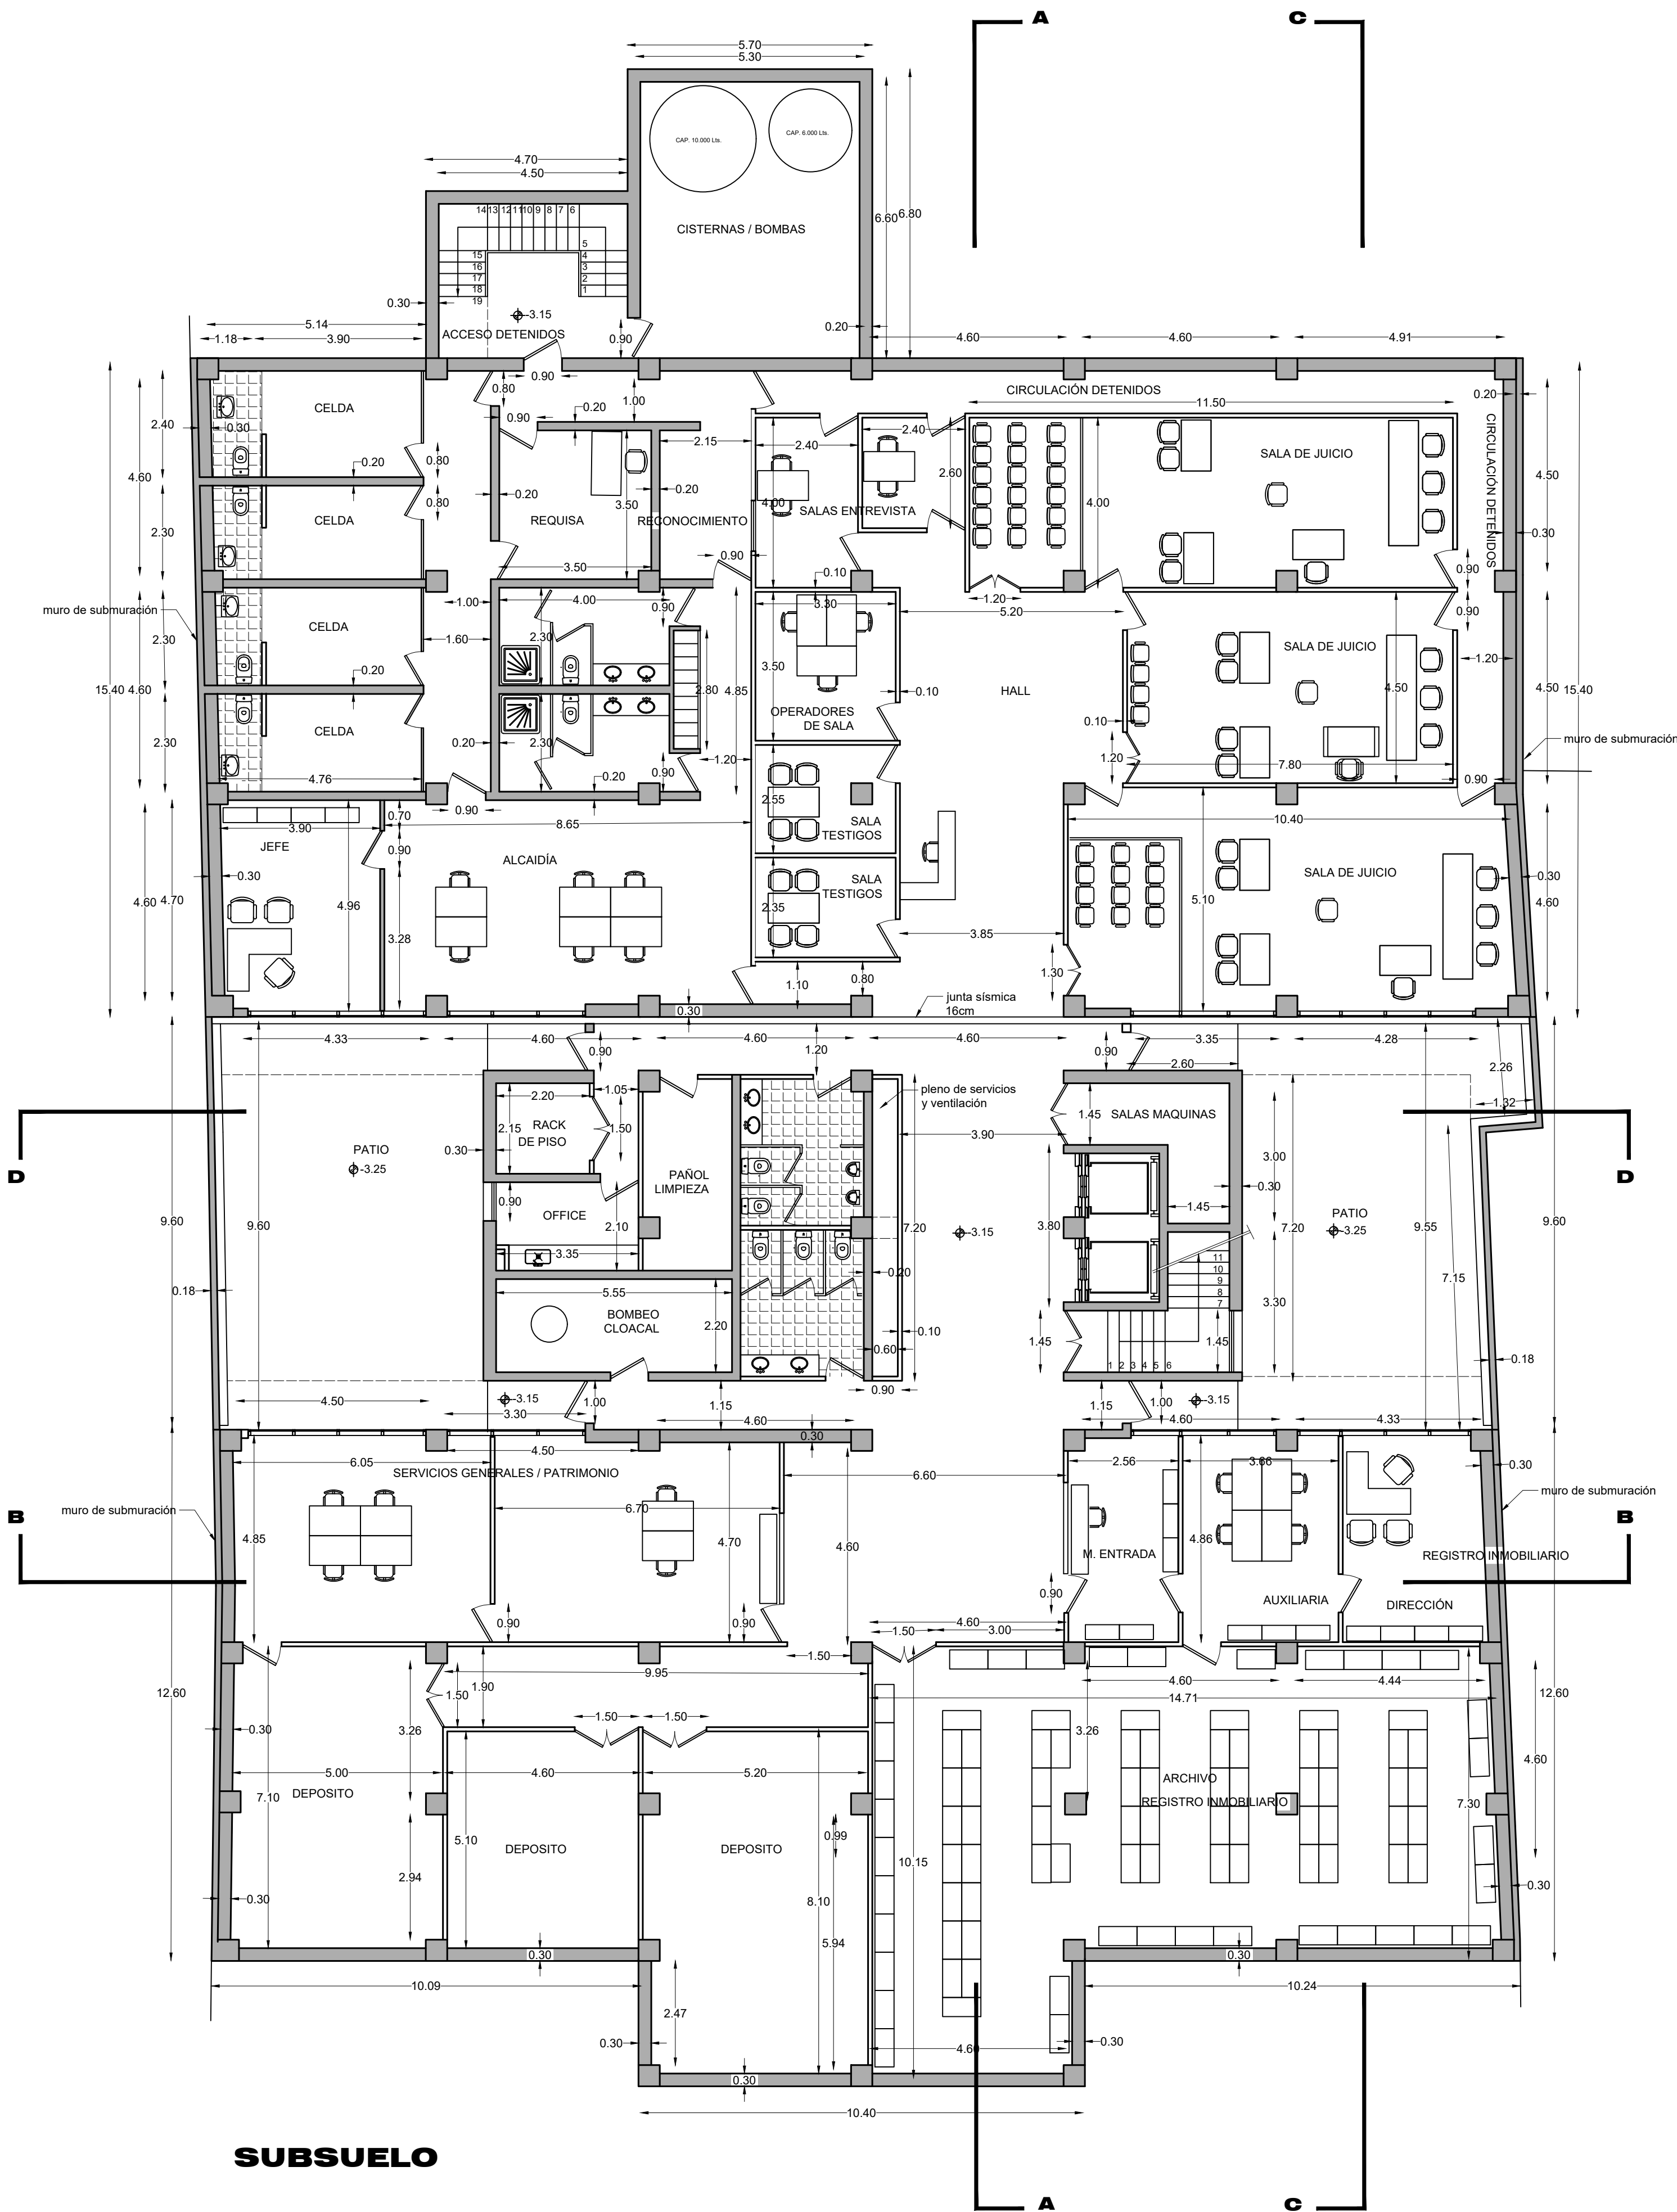


SUBSUELO


DETALLE DESARROLLO ESCALERAS ACCESO DETENIDOS

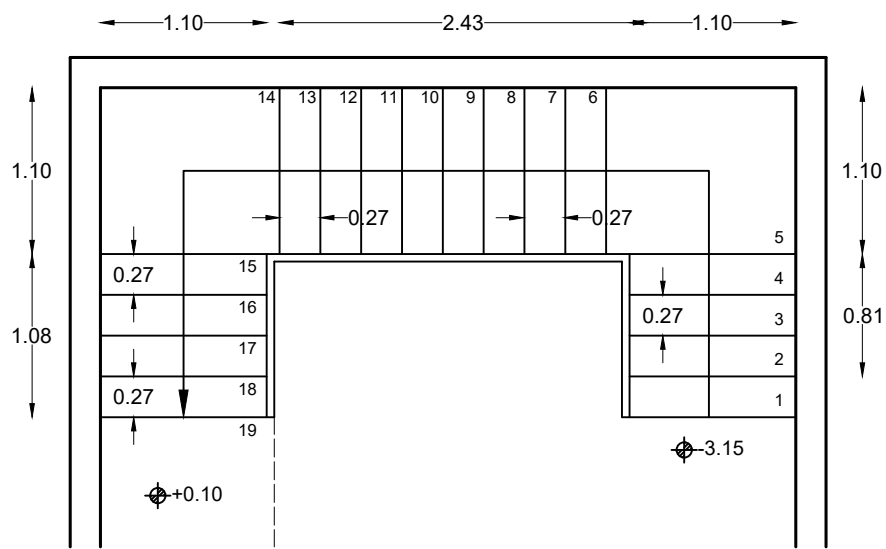

PLANTA

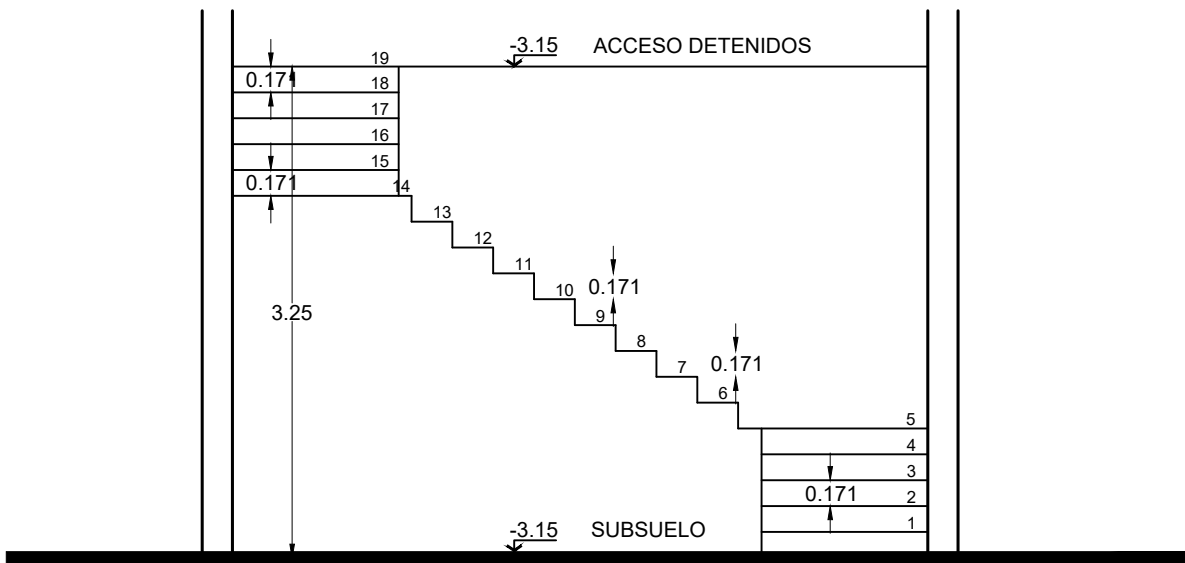

VISTA

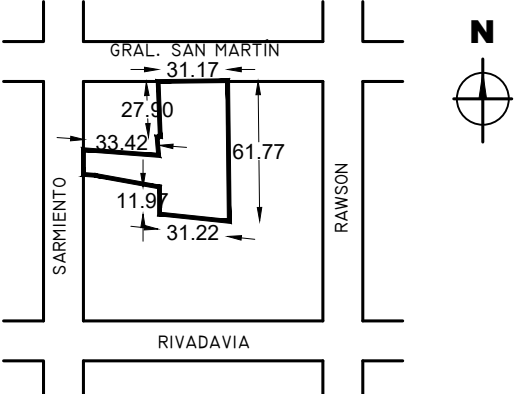GOP.		GOP.	Plano N° 1
DESTINO DE LA OBRA: CENTRO JUDICIAL (Servicios Administrativos)			
PROPIETARIO: PODER JUDICIAL DE SAN JUAN			
PLANO: GENERAL (Planta Subsuelo)			
BALANCE DE SUPERFICIE Sup. Cubierta 4027,36 m2 Sup. Semicubierta 275,15 m2			
SUPERFICIE TOTAL: 4302,51 m2		Categoria s/código: 1°,2°y4° Escala: 1:100 - 1:50	
Sup. Terreno: 2346,69 m2 Sup. Impronta: 1200,52 m2		San Juan, Octubre de 2022	
Croquis de ubicación		N.C. 18-60-340450 18-60-340430	
Domicilio Calle Gral. San Martín 454 Localidad / Barrio: Ciudad de Jáchal Departamento: Jáchal		FACTORES URBANISTICOS ZONA:	
		FACTORES OCUPACION SEGUN ZONA FOS - FOL FOT - FE	
		FACTORES OCUPACION SEGUN PROYECTO FOS - FOL 51,15 FOT - FE 1,83	
		RETIROS	
		SEGUN ZONA FRENTE: 2,70M FONDO: 12,66M LATERALES: 0,00M - 0,00M	
		USO DEL SUELO: OBSERVACIONES:	
PROPIETARIO: DNI:			
PROYECTISTA: PROFESION: MATRICULA:			
CALCULISTA: PROFESION: MATRICULA:			
DIRECTOR DE OBRA: PROFESION: MATRICULA:			
CONDUCTOR DE OBRA: PROFESION: MATRICULA:			