
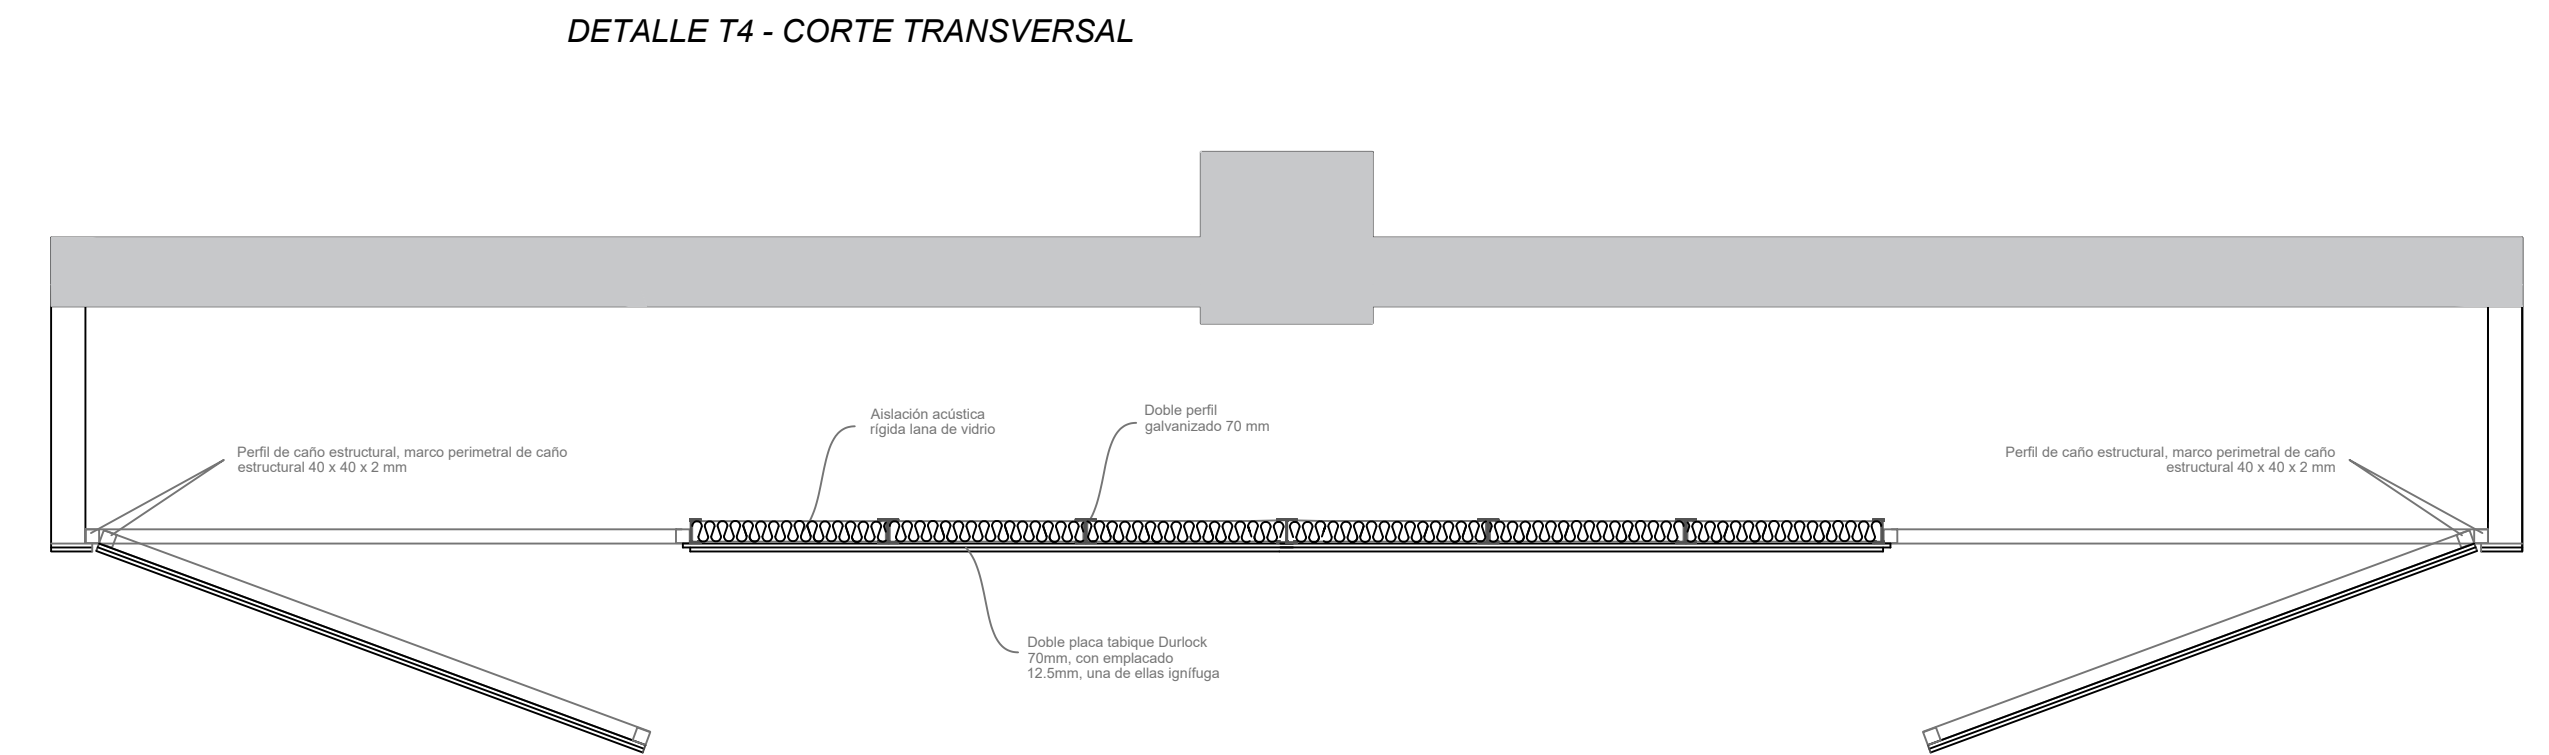
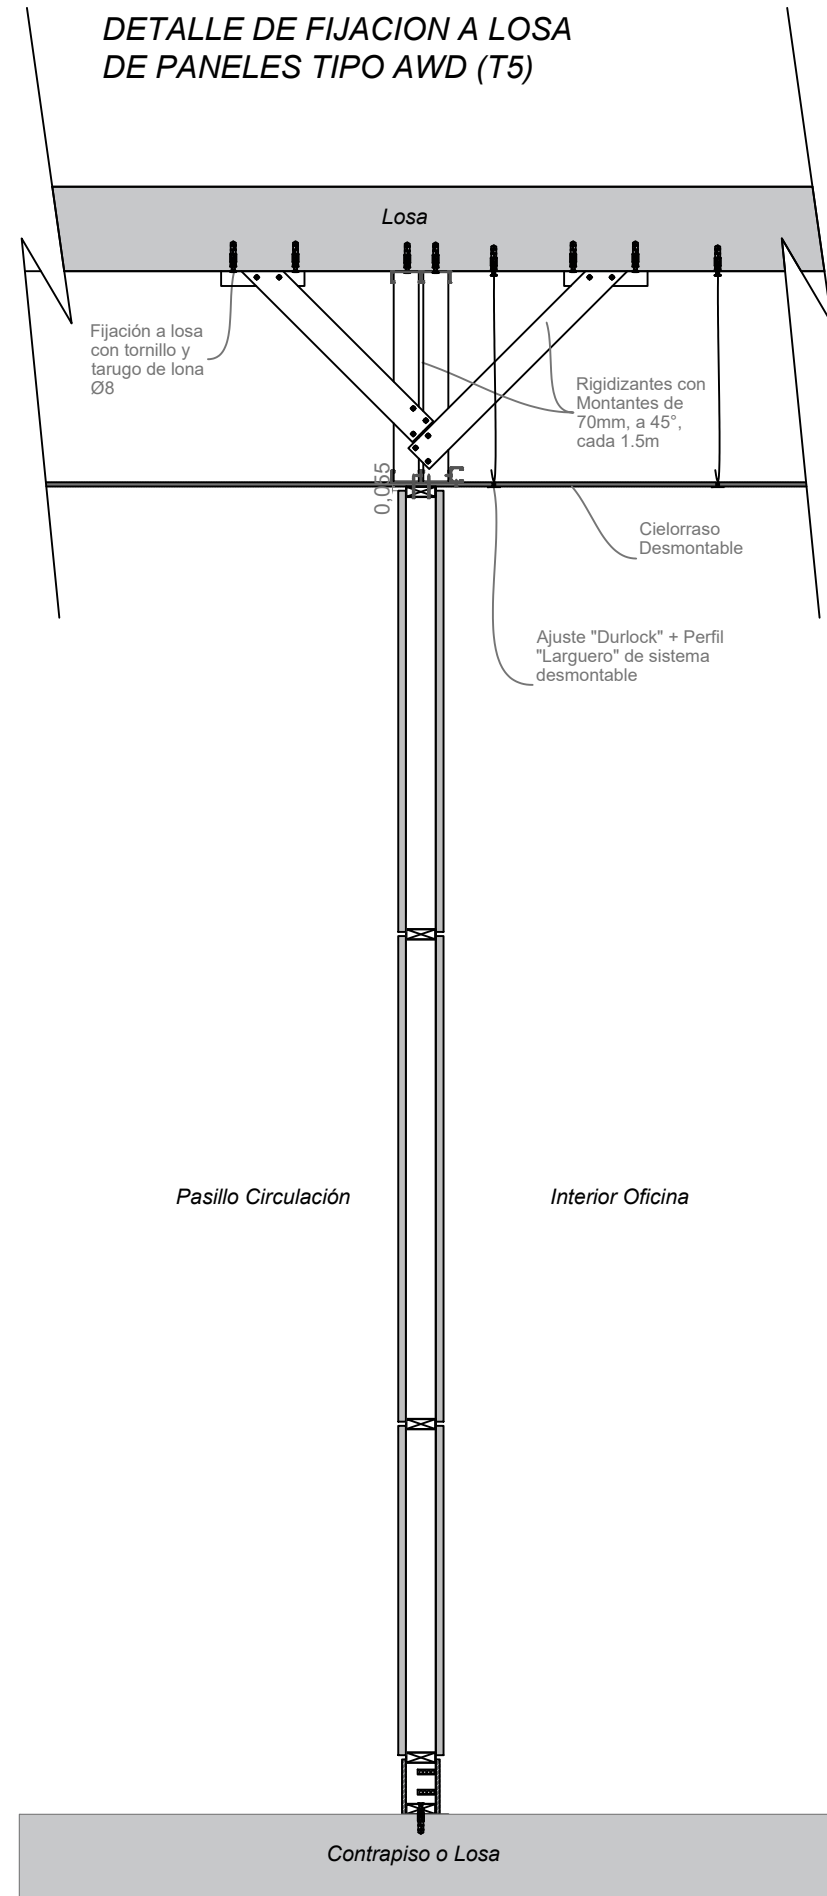
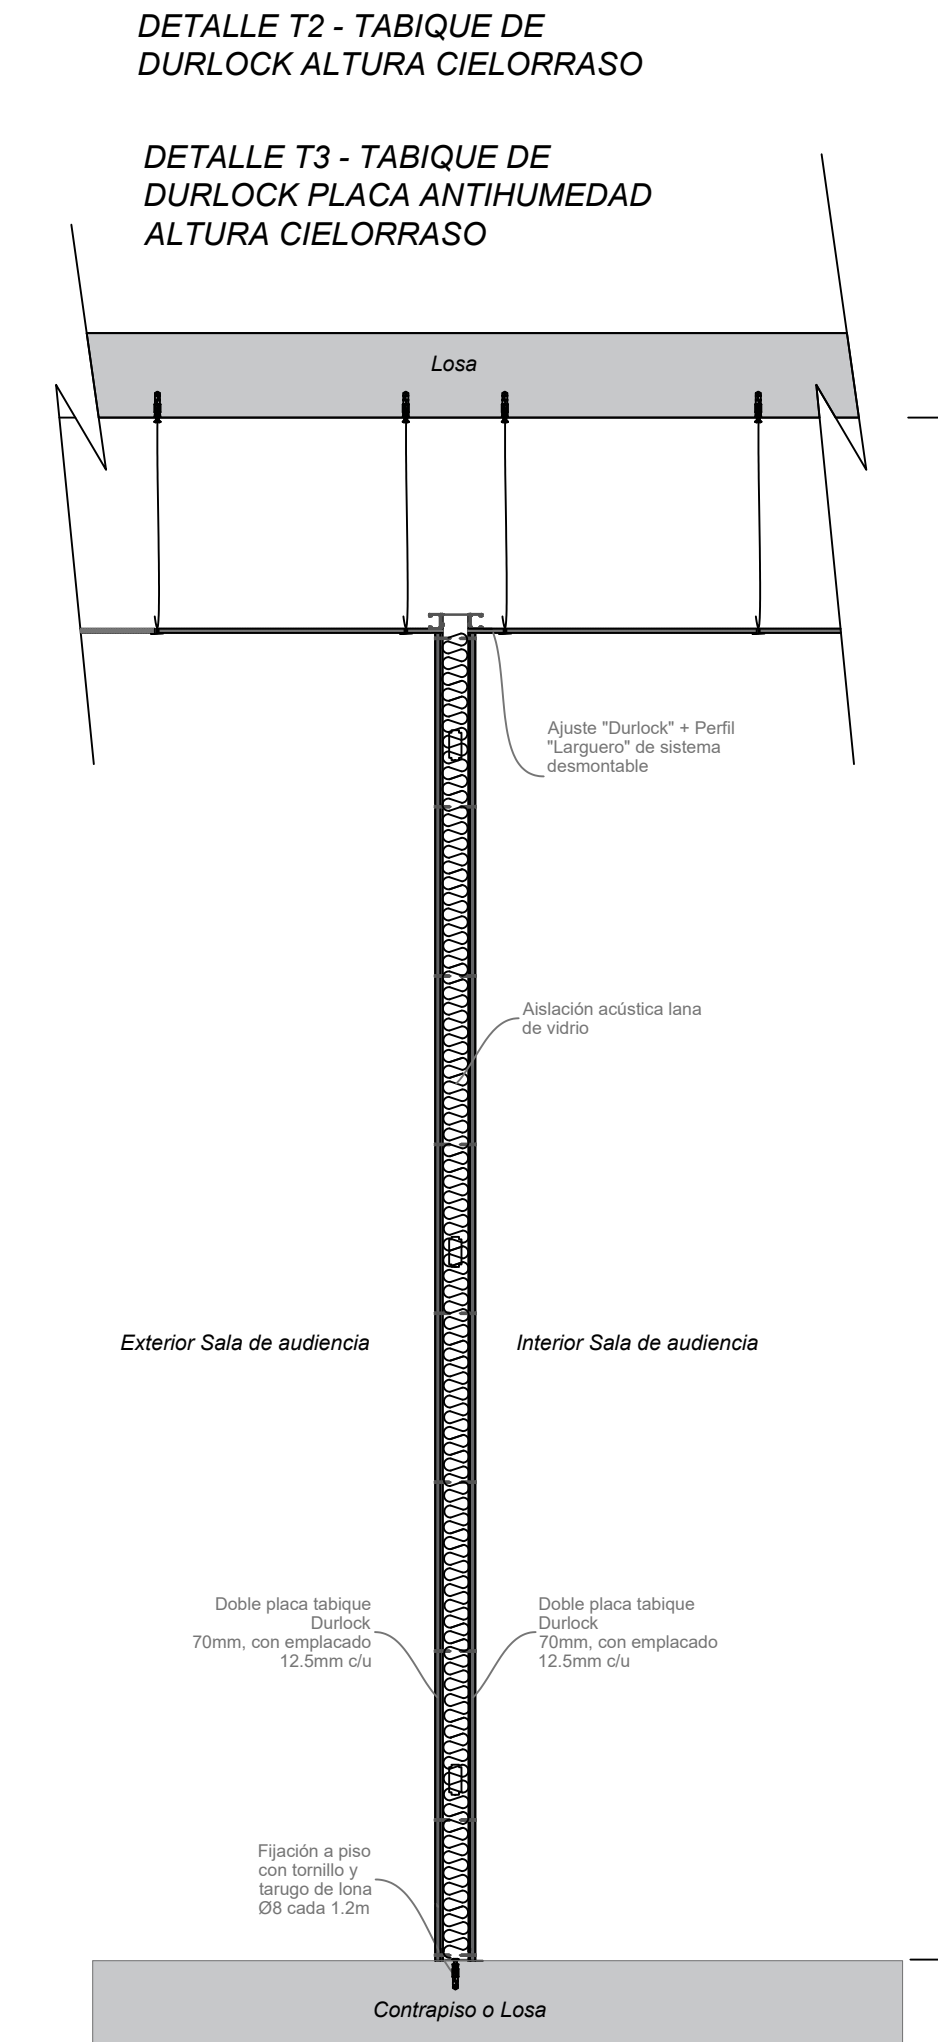
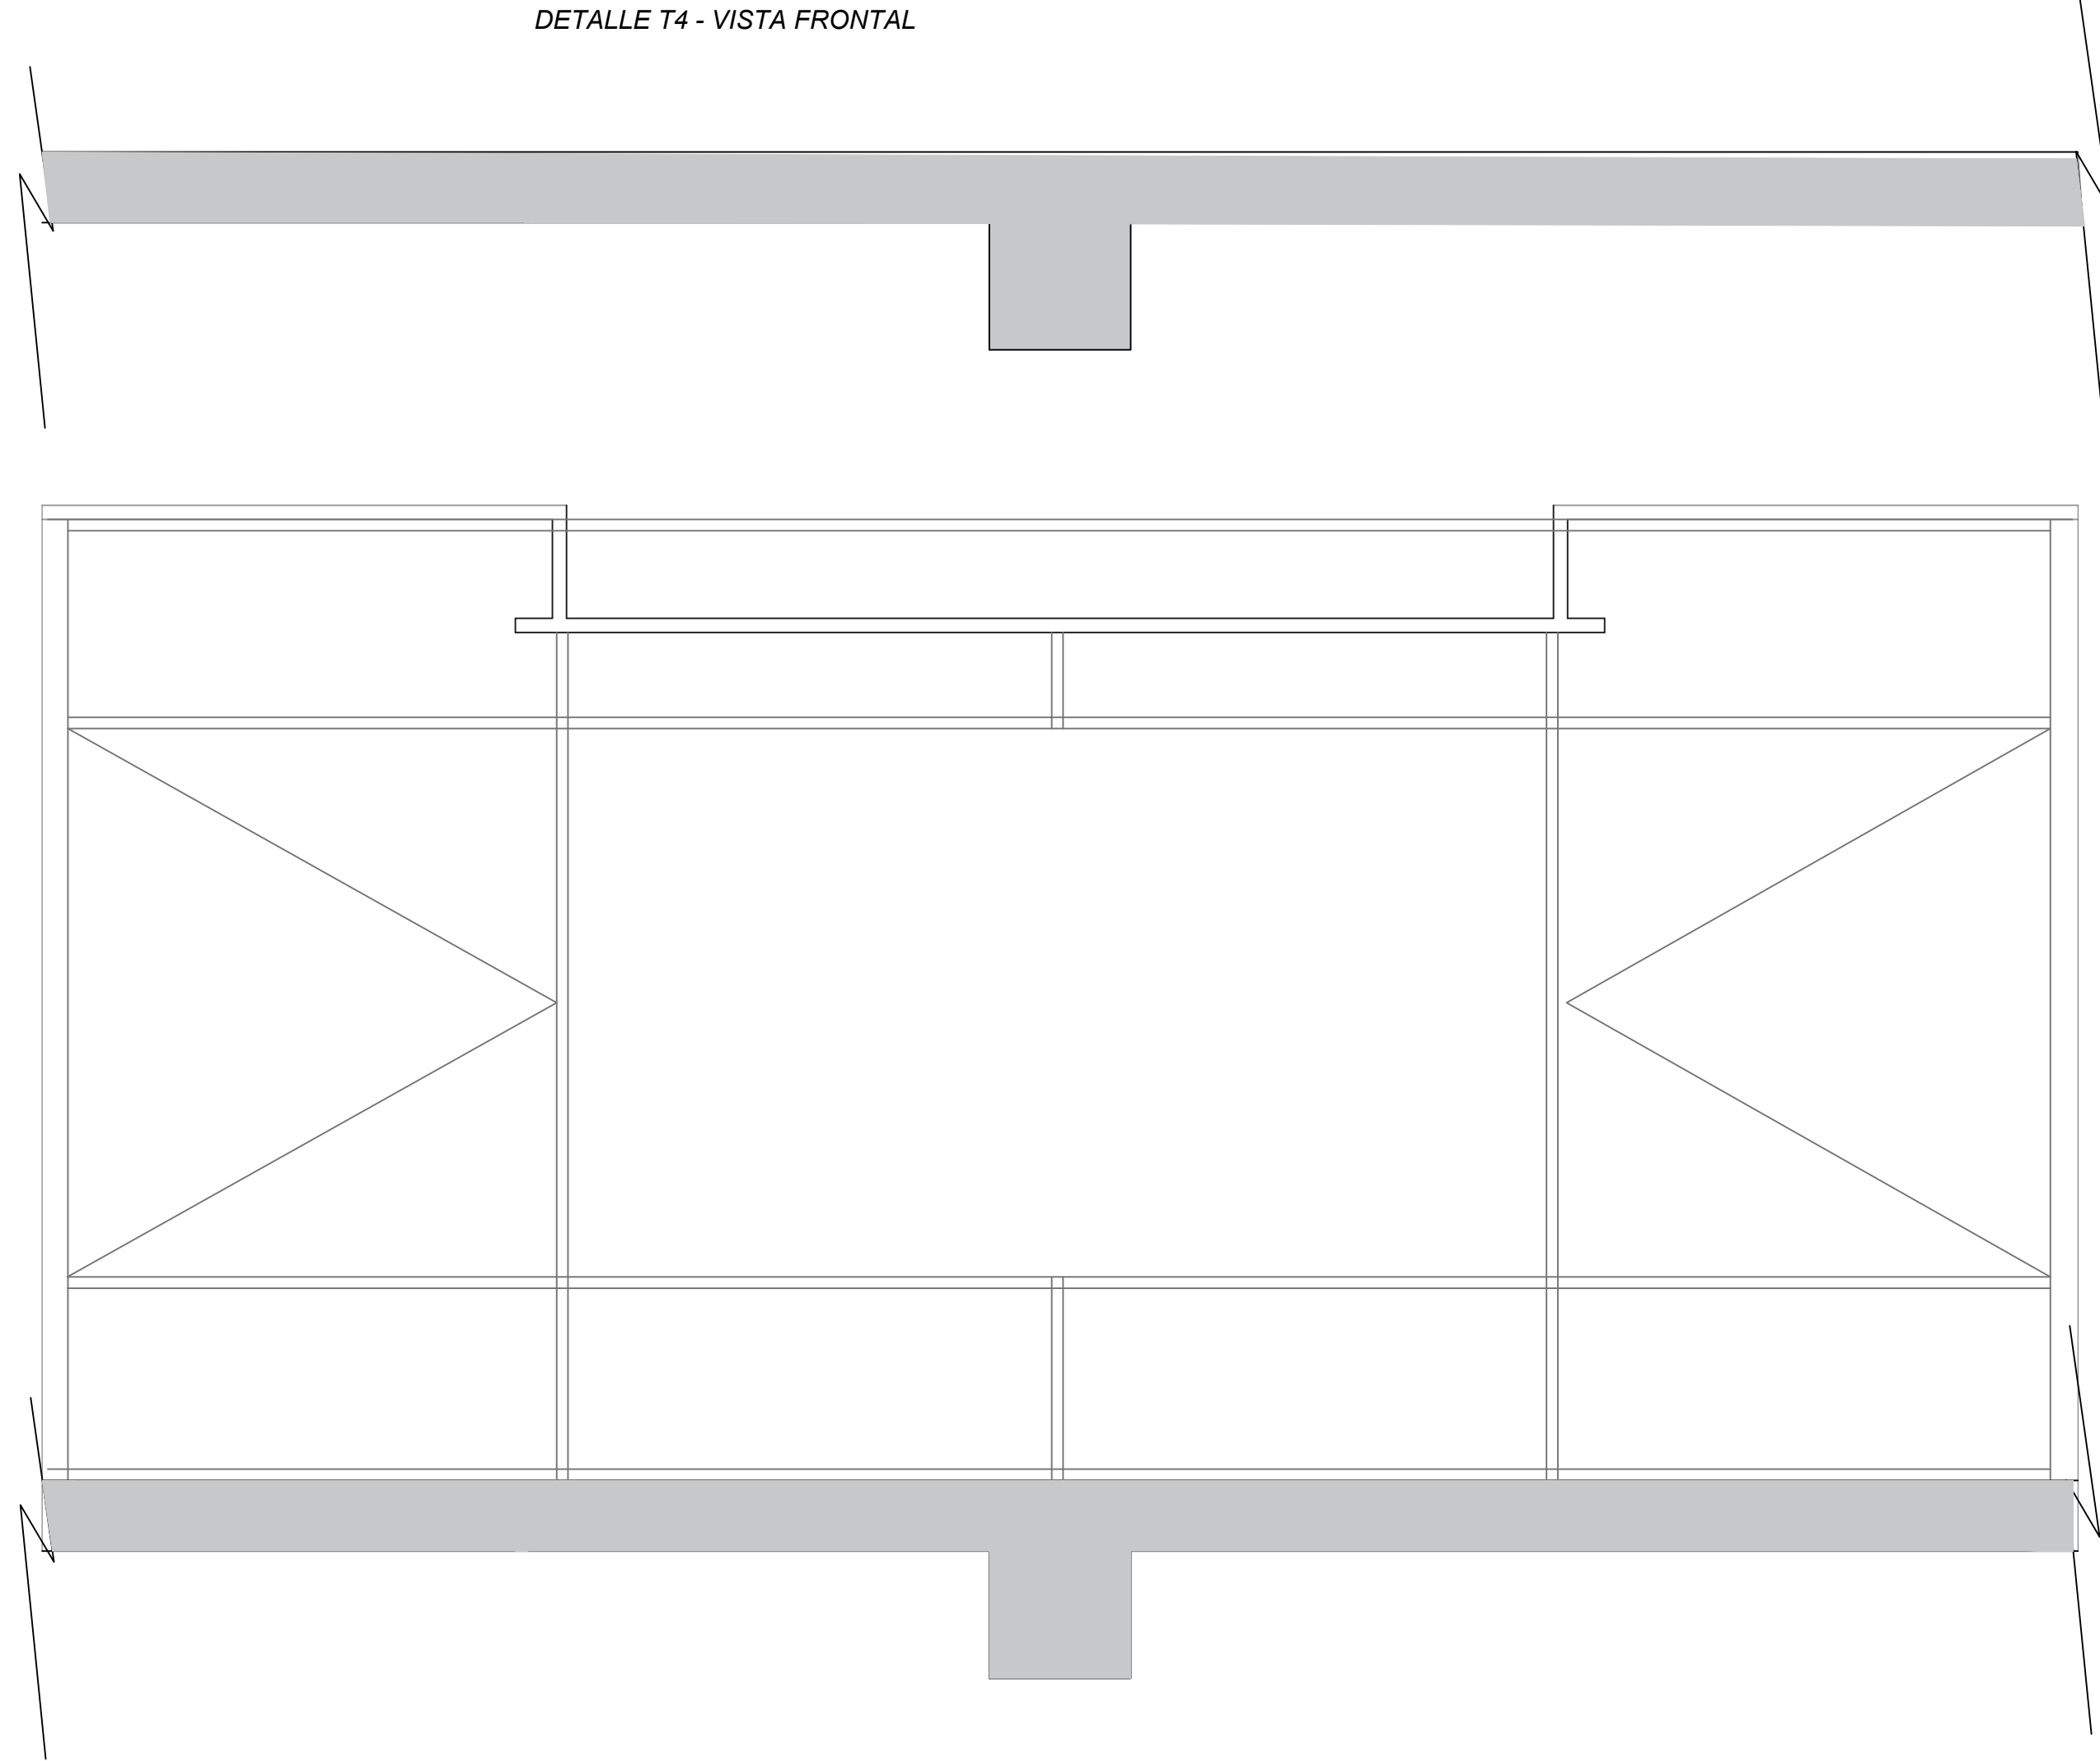
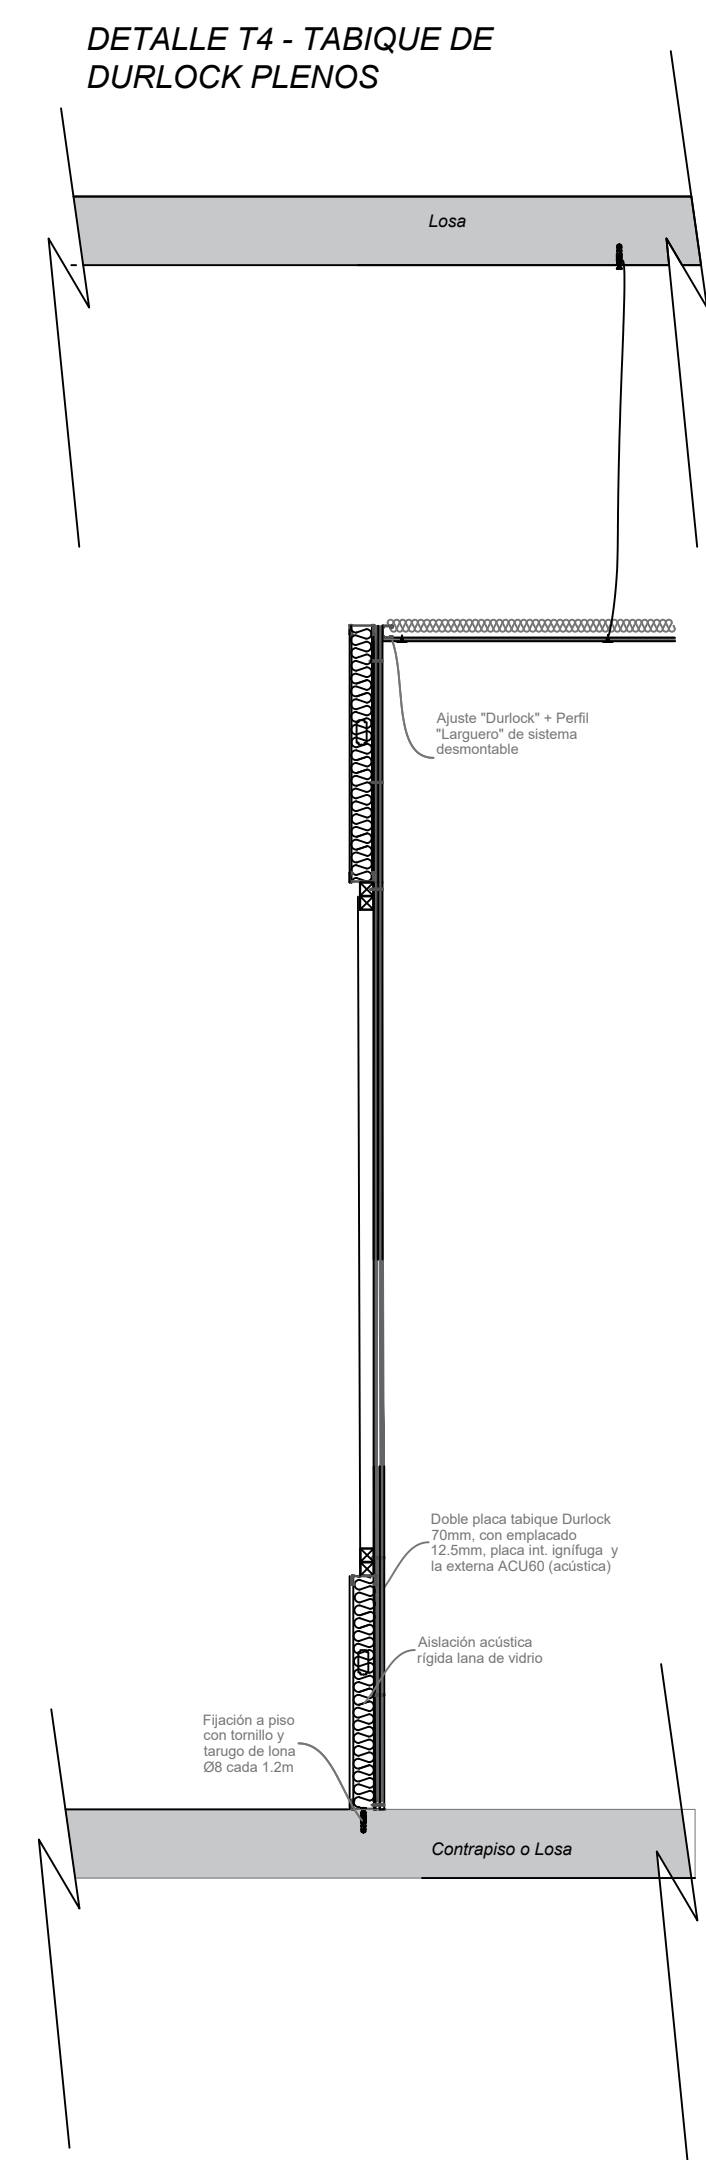


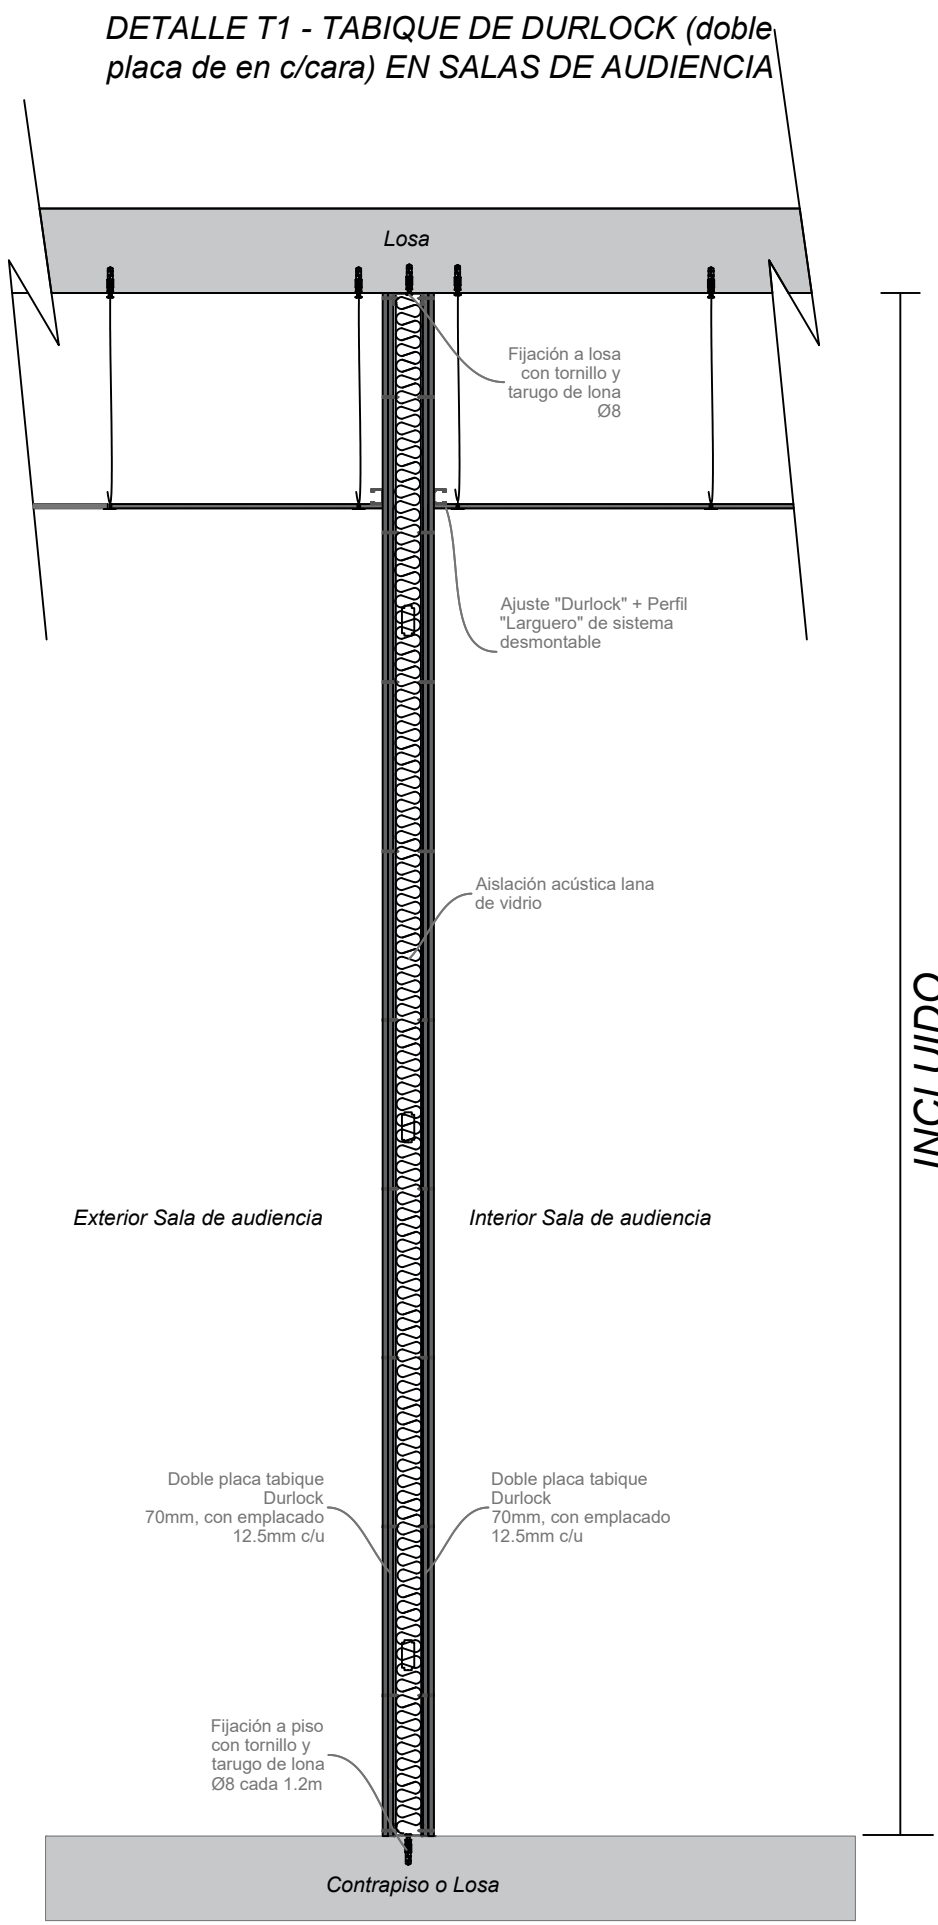

PODER JUDICIAL DE SAN JUAN DEPARTAMENTO DE SERVICIOS GENERALES		PLANO Nº 12c
PROYECTO: CENTRO JUDICIAL JÁCHAL		
PLANO: TABIQUES LIVIANOS - DETALLES	Revisión Nº 01	
	12/10/2022	ESC. 1:200