



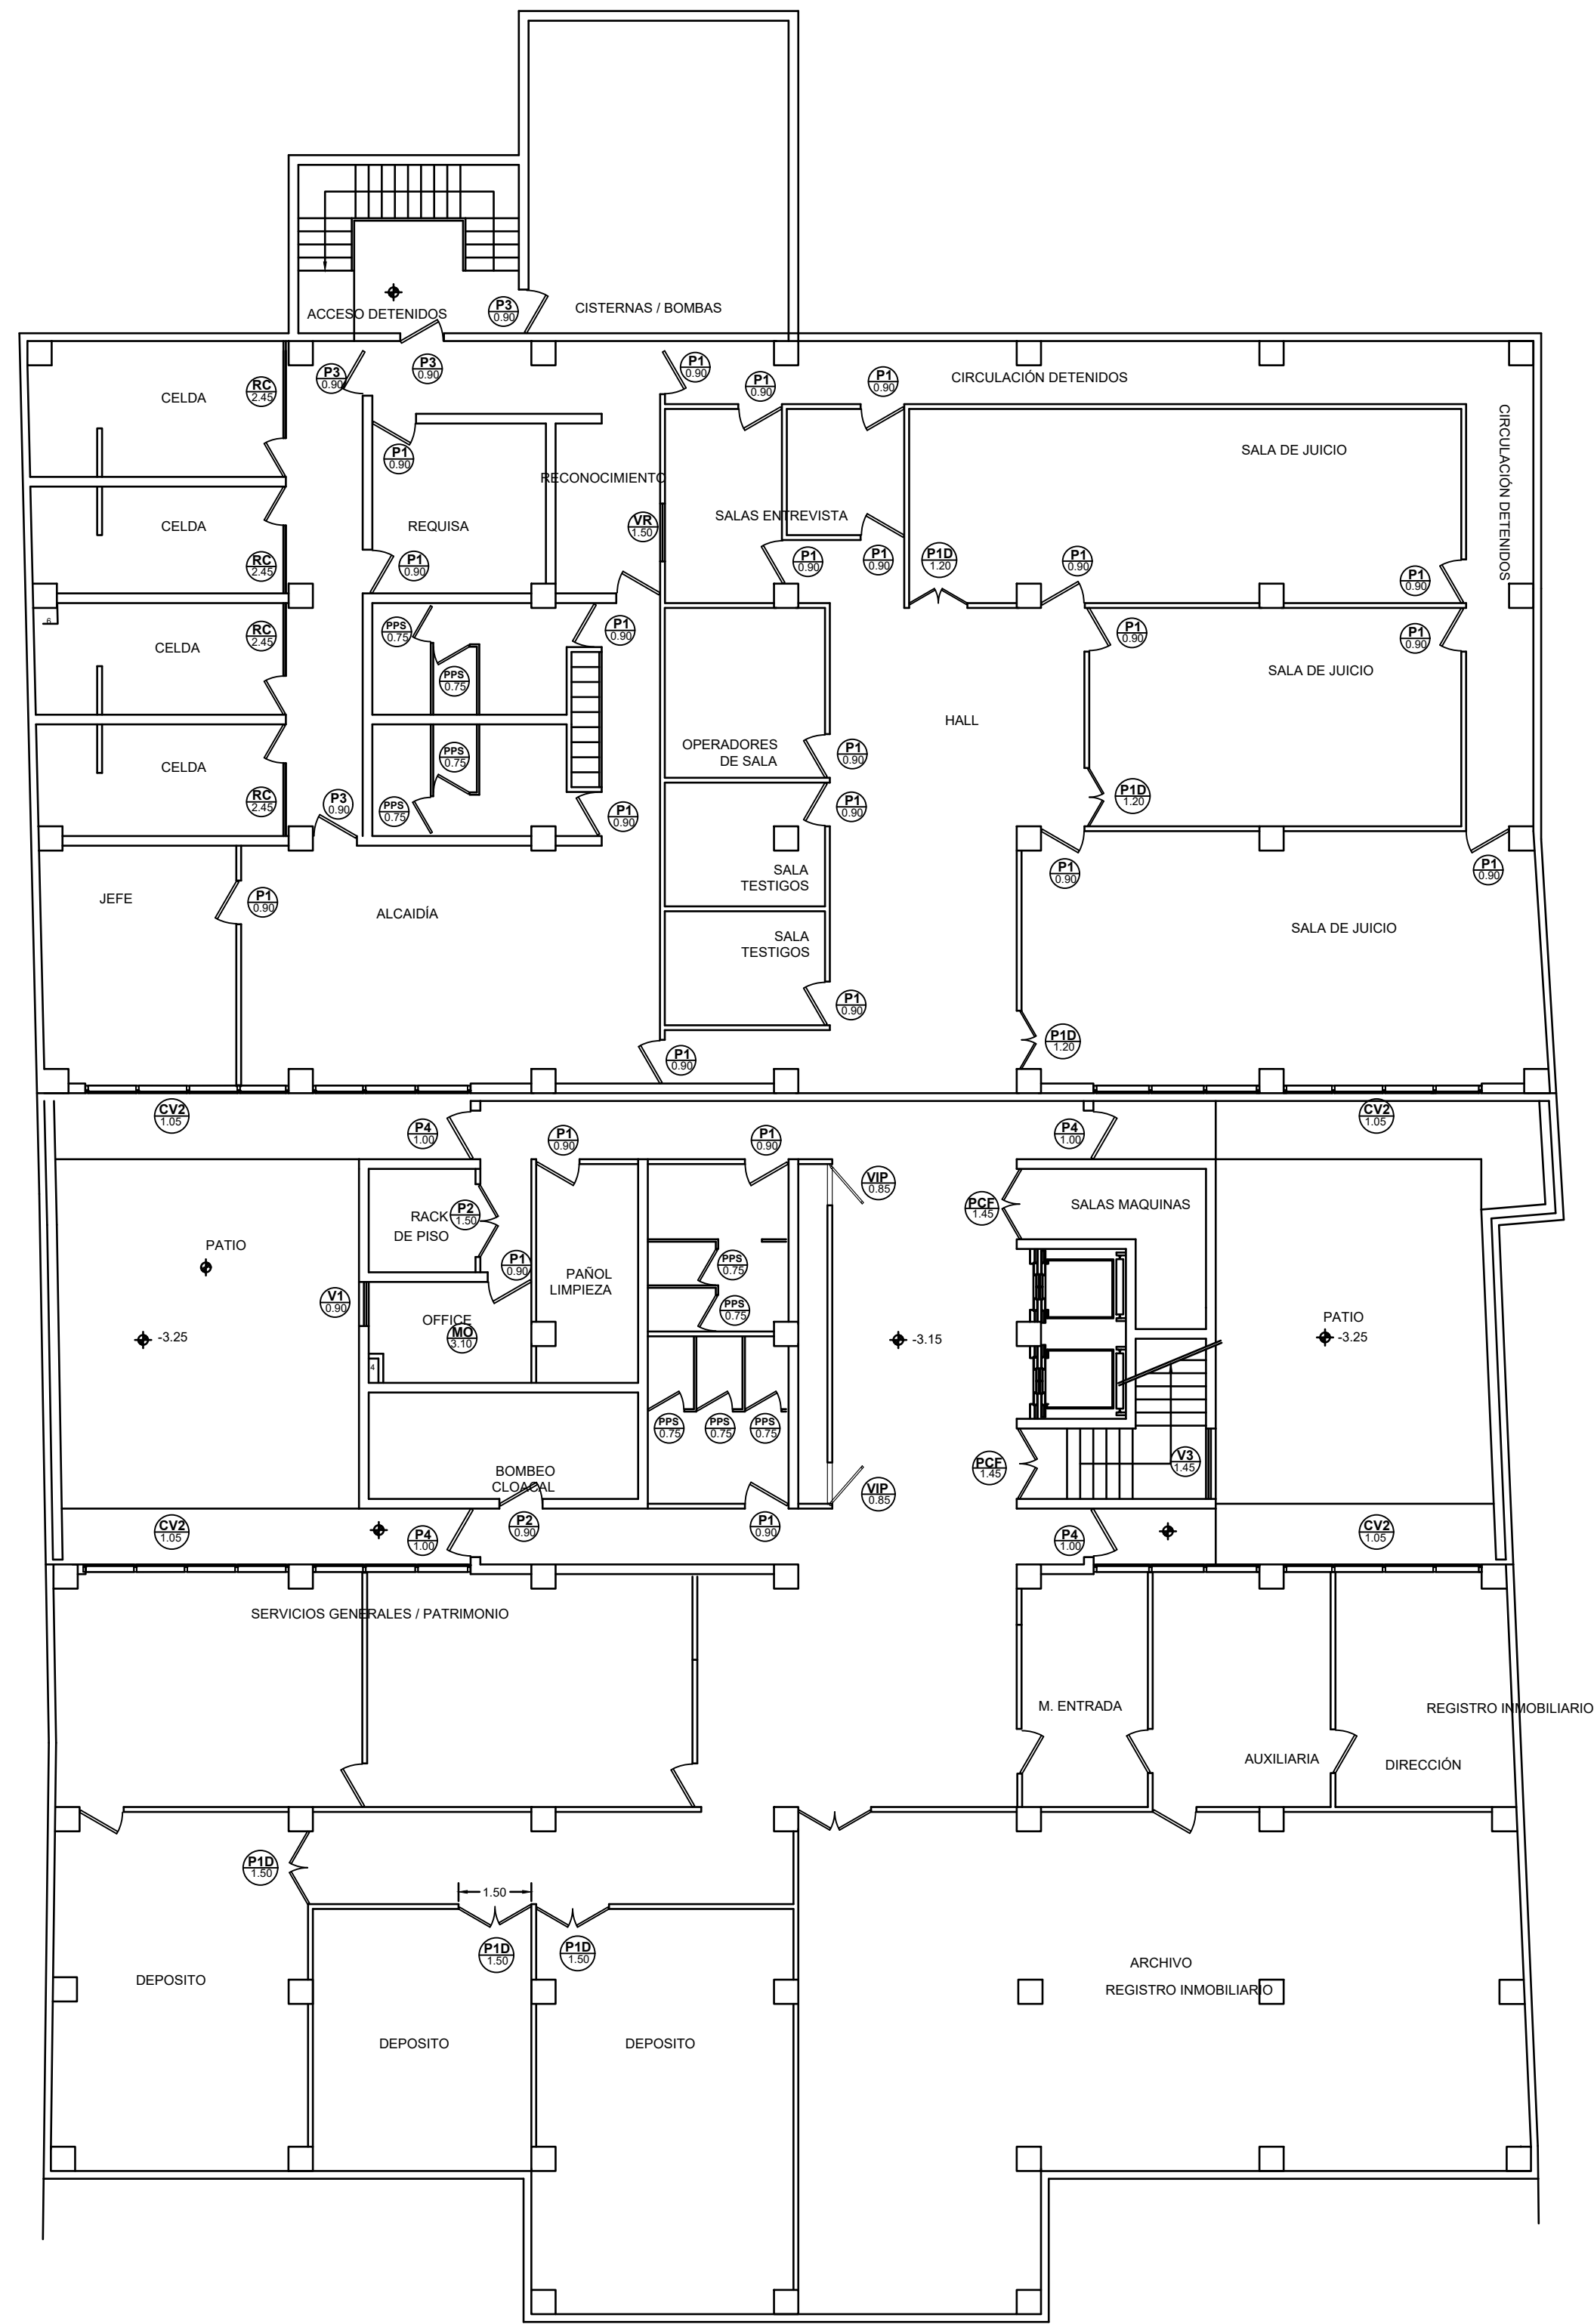

SUBSUELO

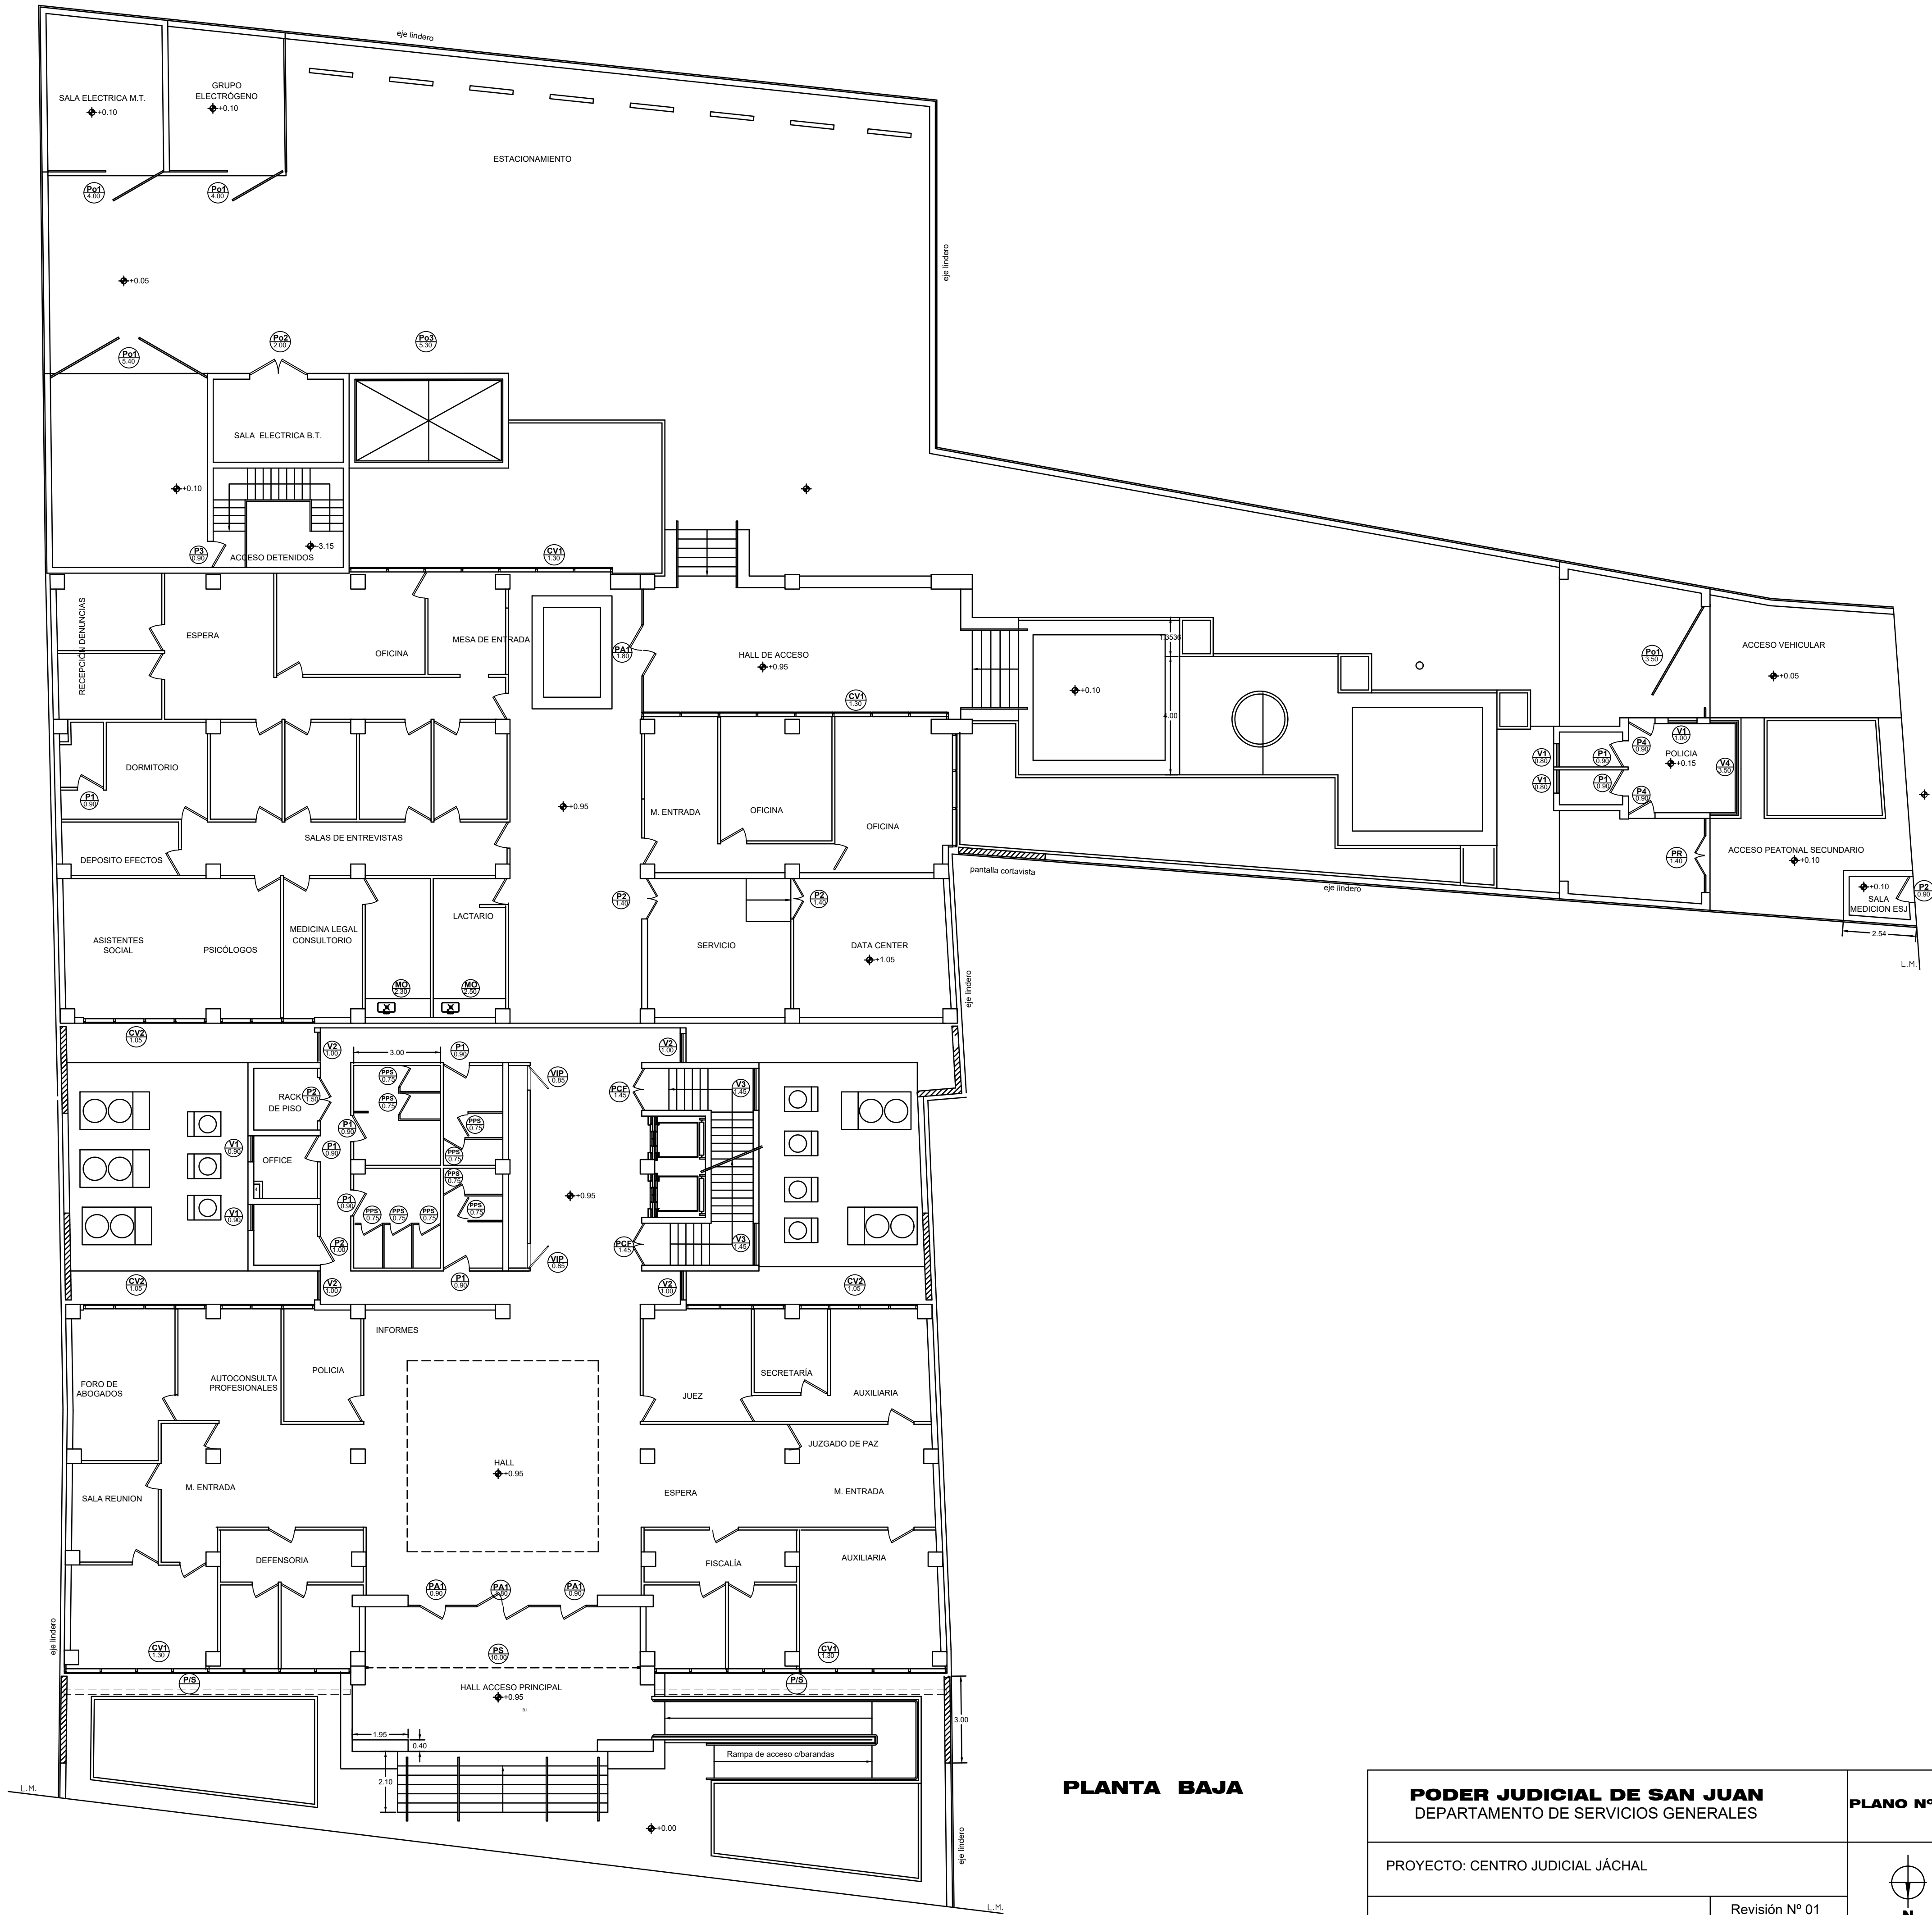

PLANTA BAJA

PODER JUDICIAL DE SAN JUAN DEPARTAMENTO DE SERVICIOS GENERALES		PLANO N° 14a
PROYECTO: CENTRO JUDICIAL JÁCHAL		 N ESC. variable
PLANO: CARPINTERIAS PLANTA BAJA - SUBSUELO	Revisión N° 01 12/10/2022	