





PRIMER PISO

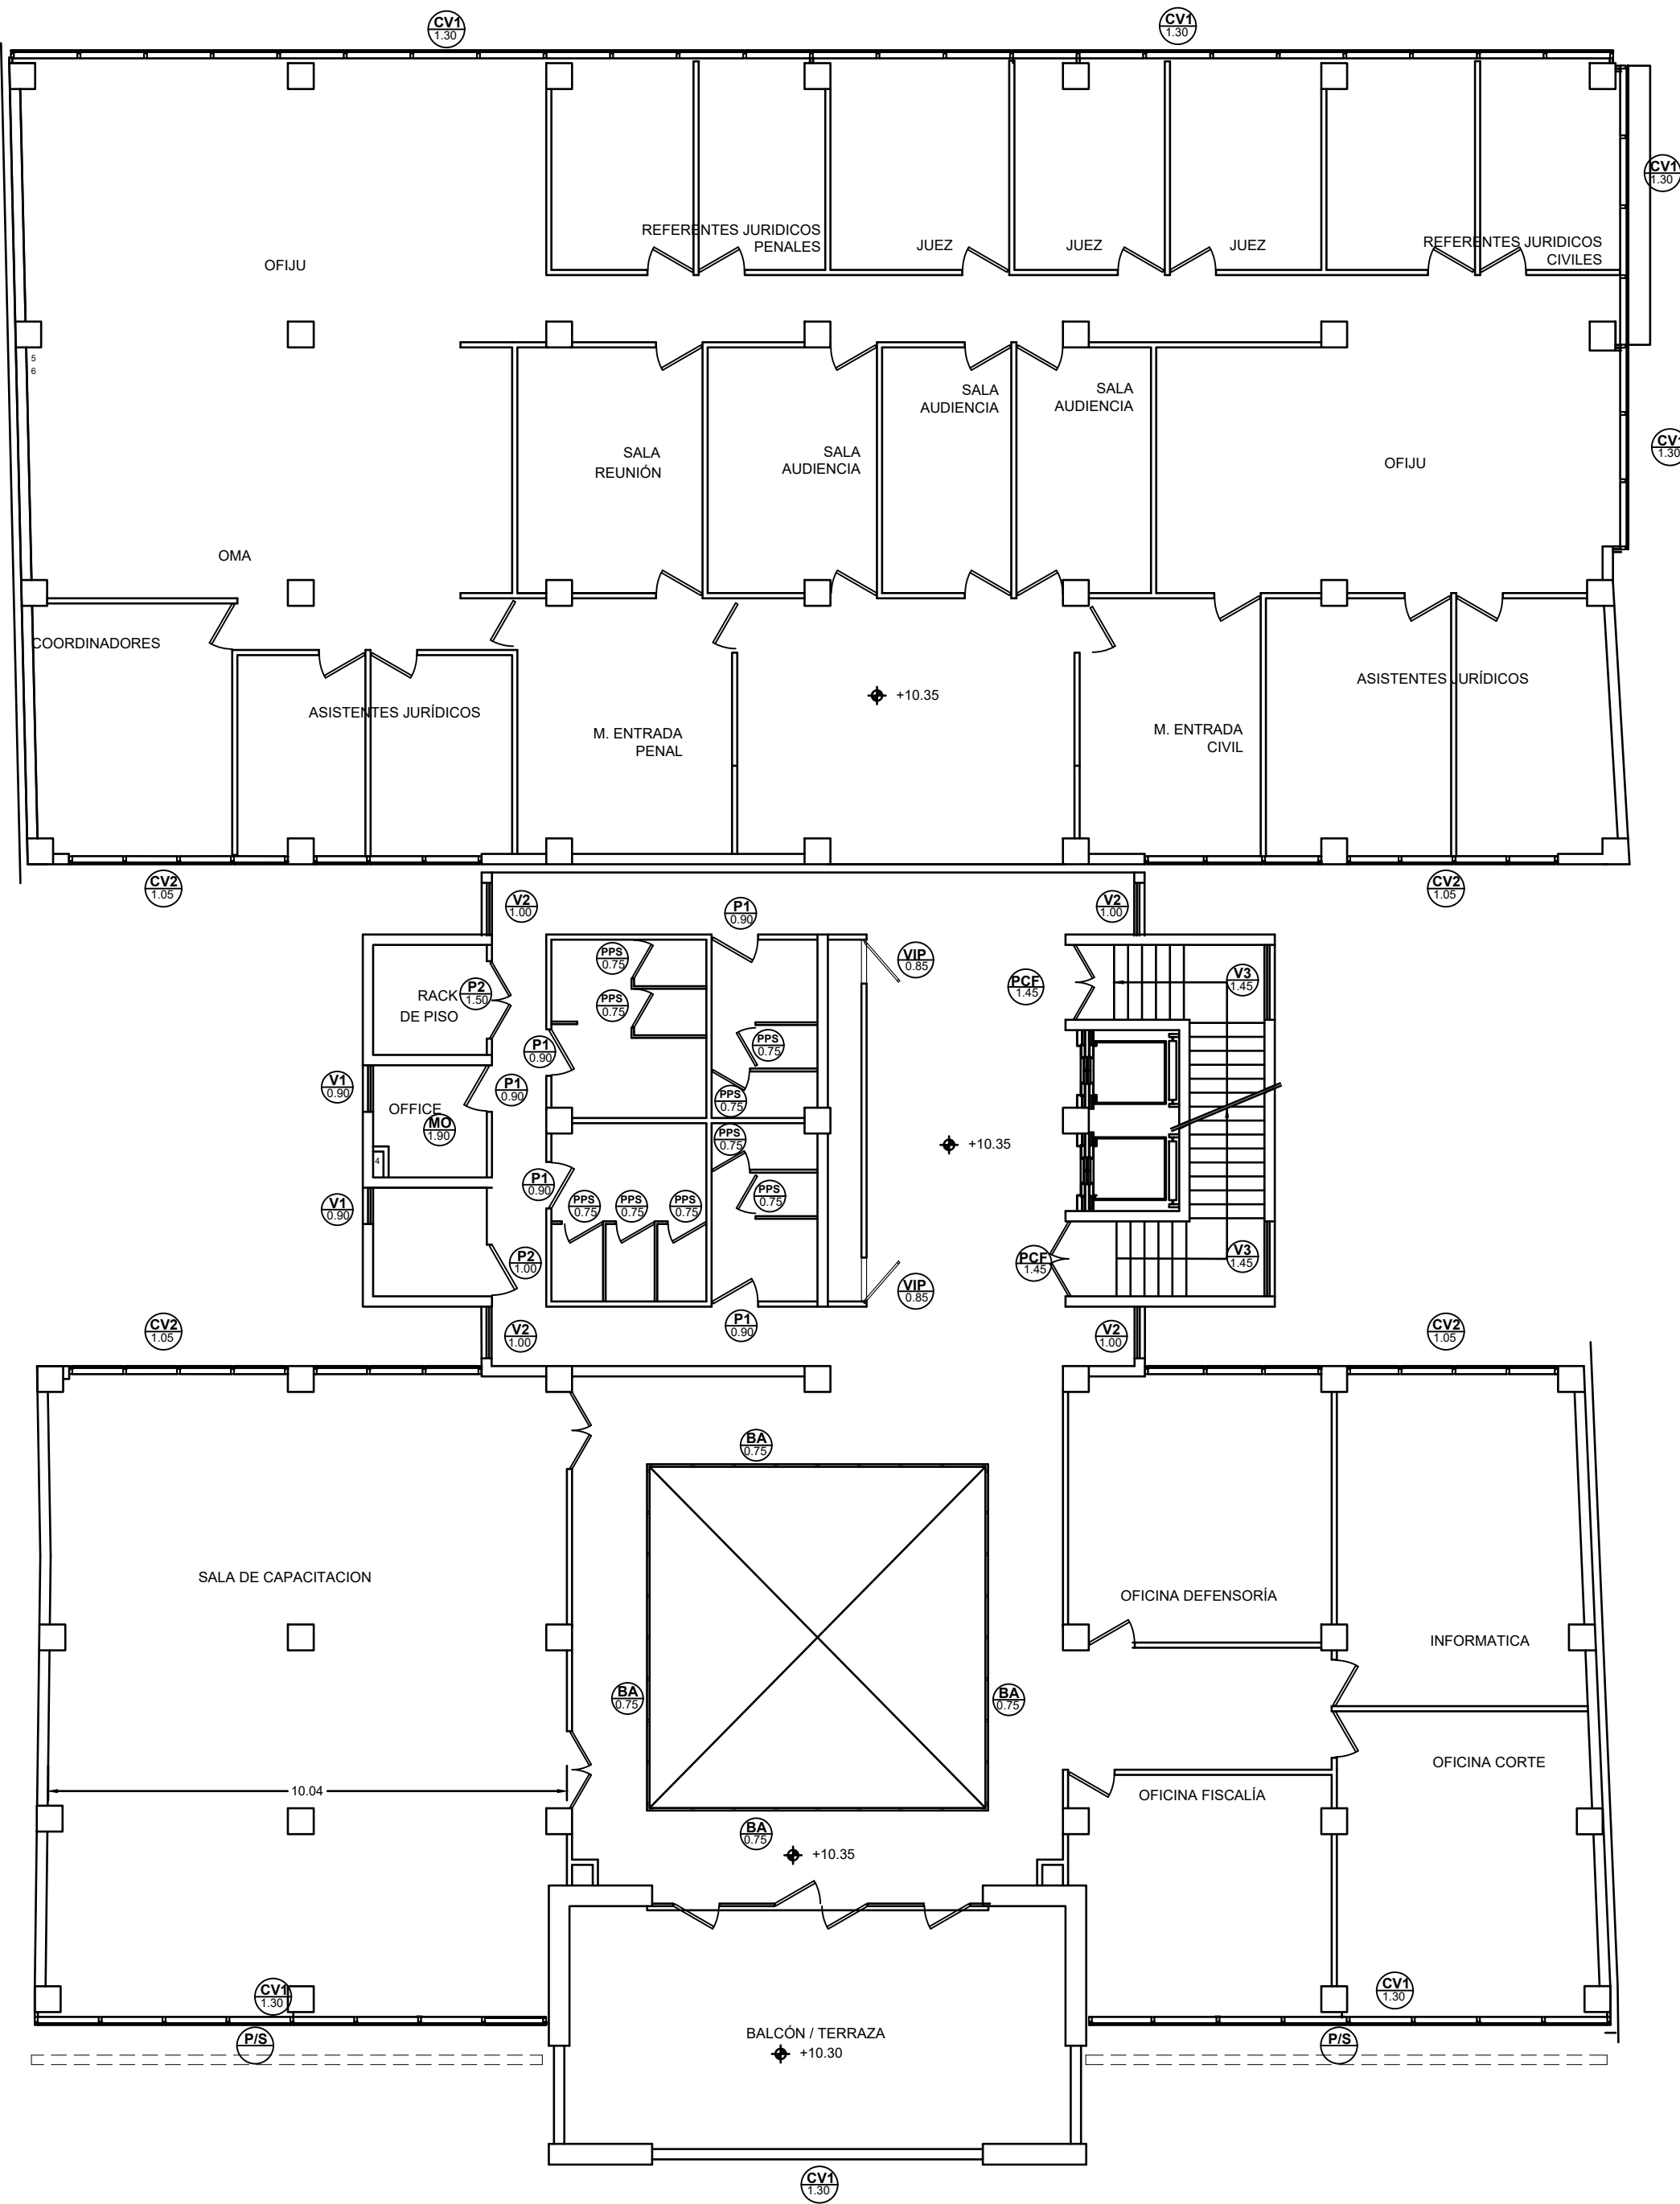

SEGUNDO PISO

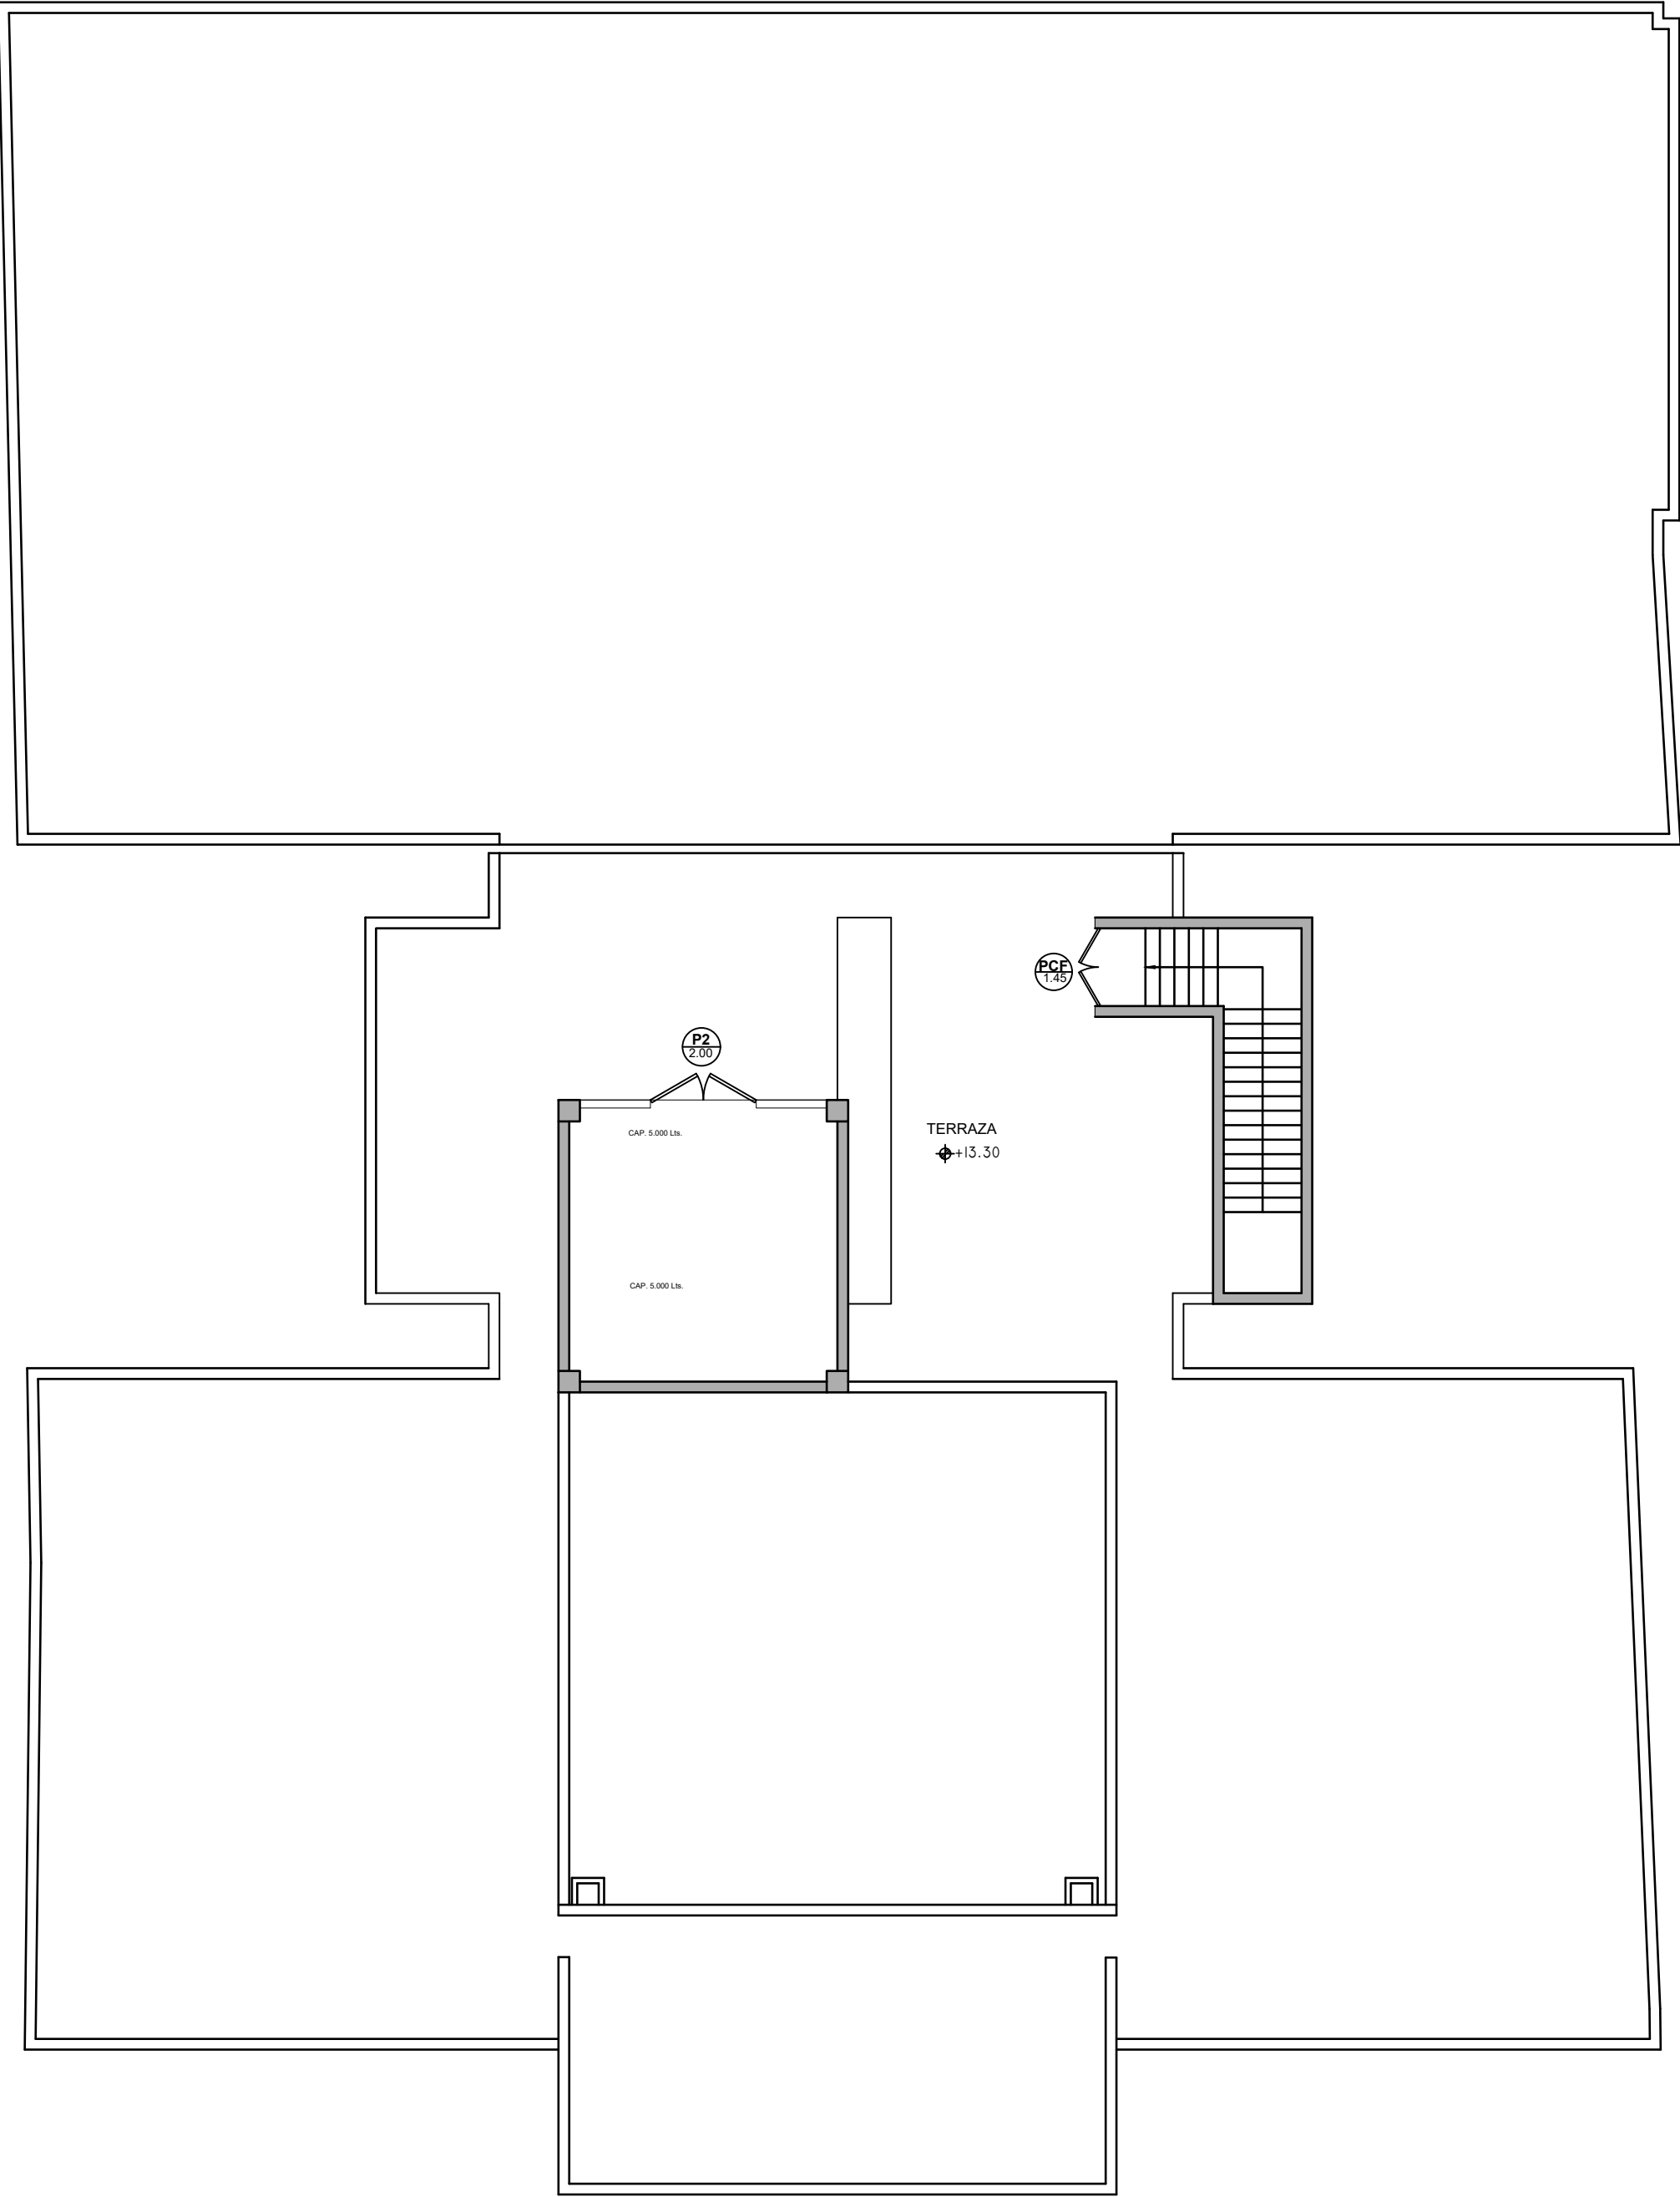

TERRAZA