



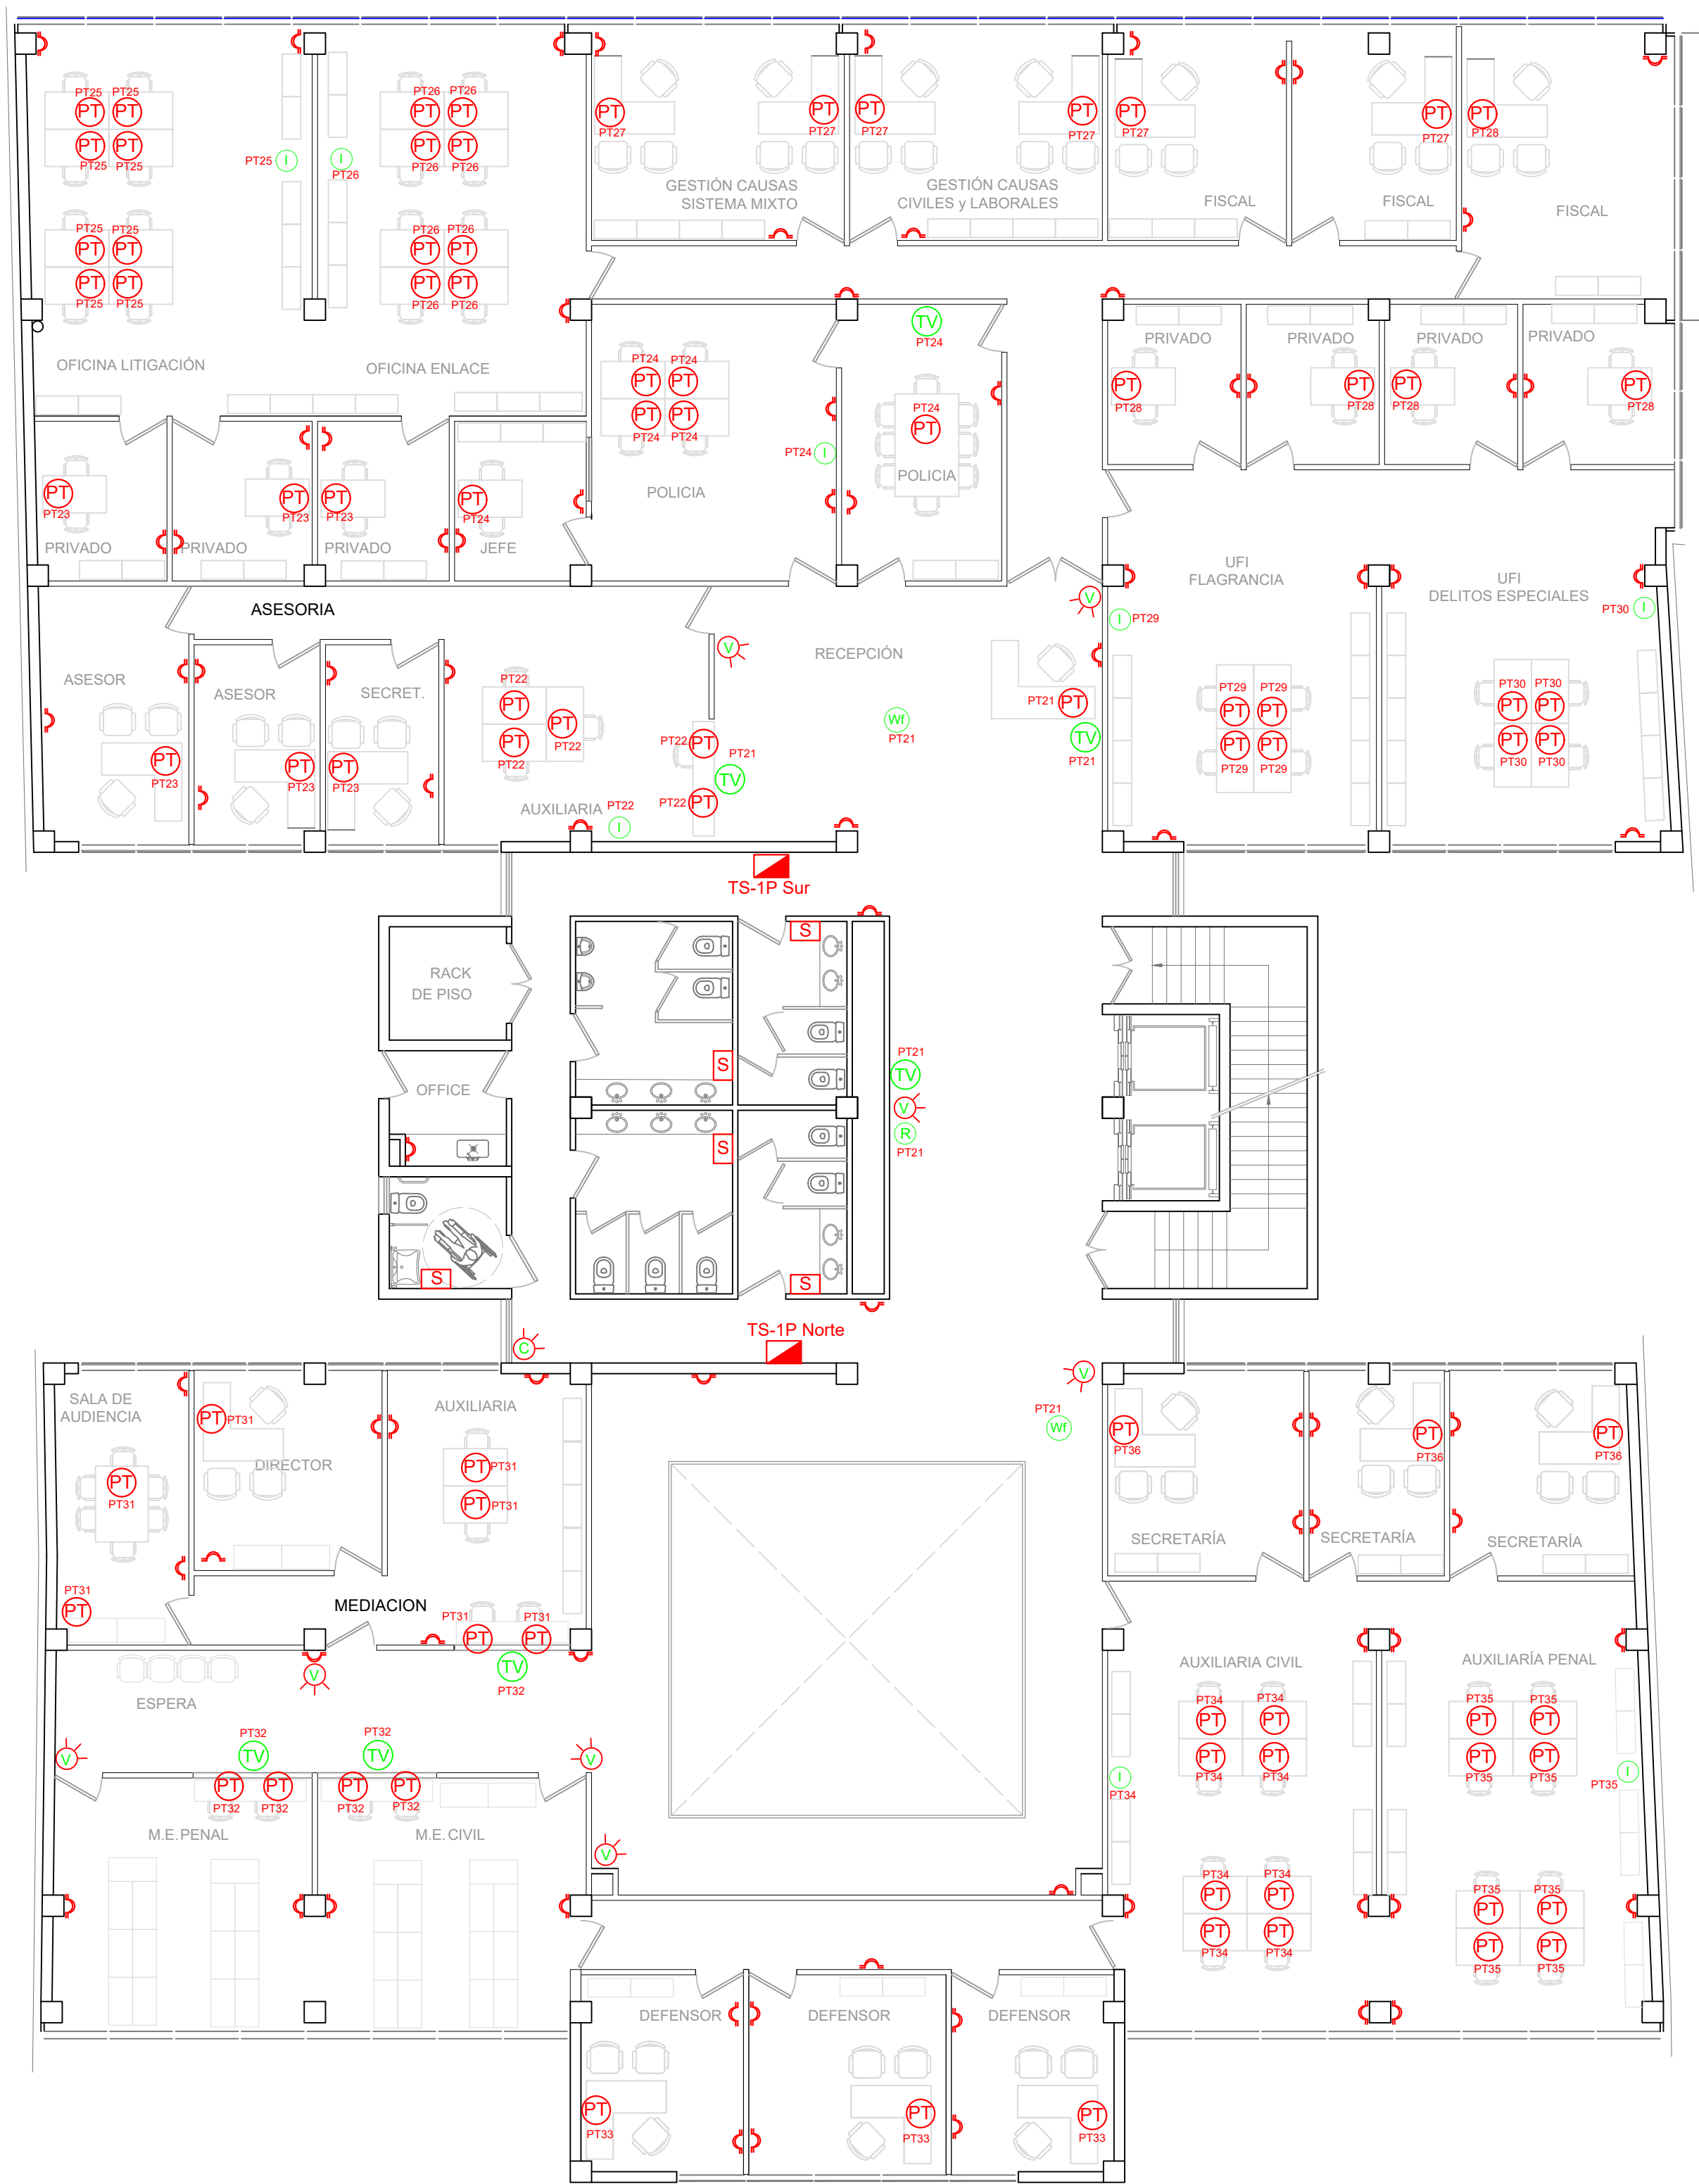

PRIMER PISO

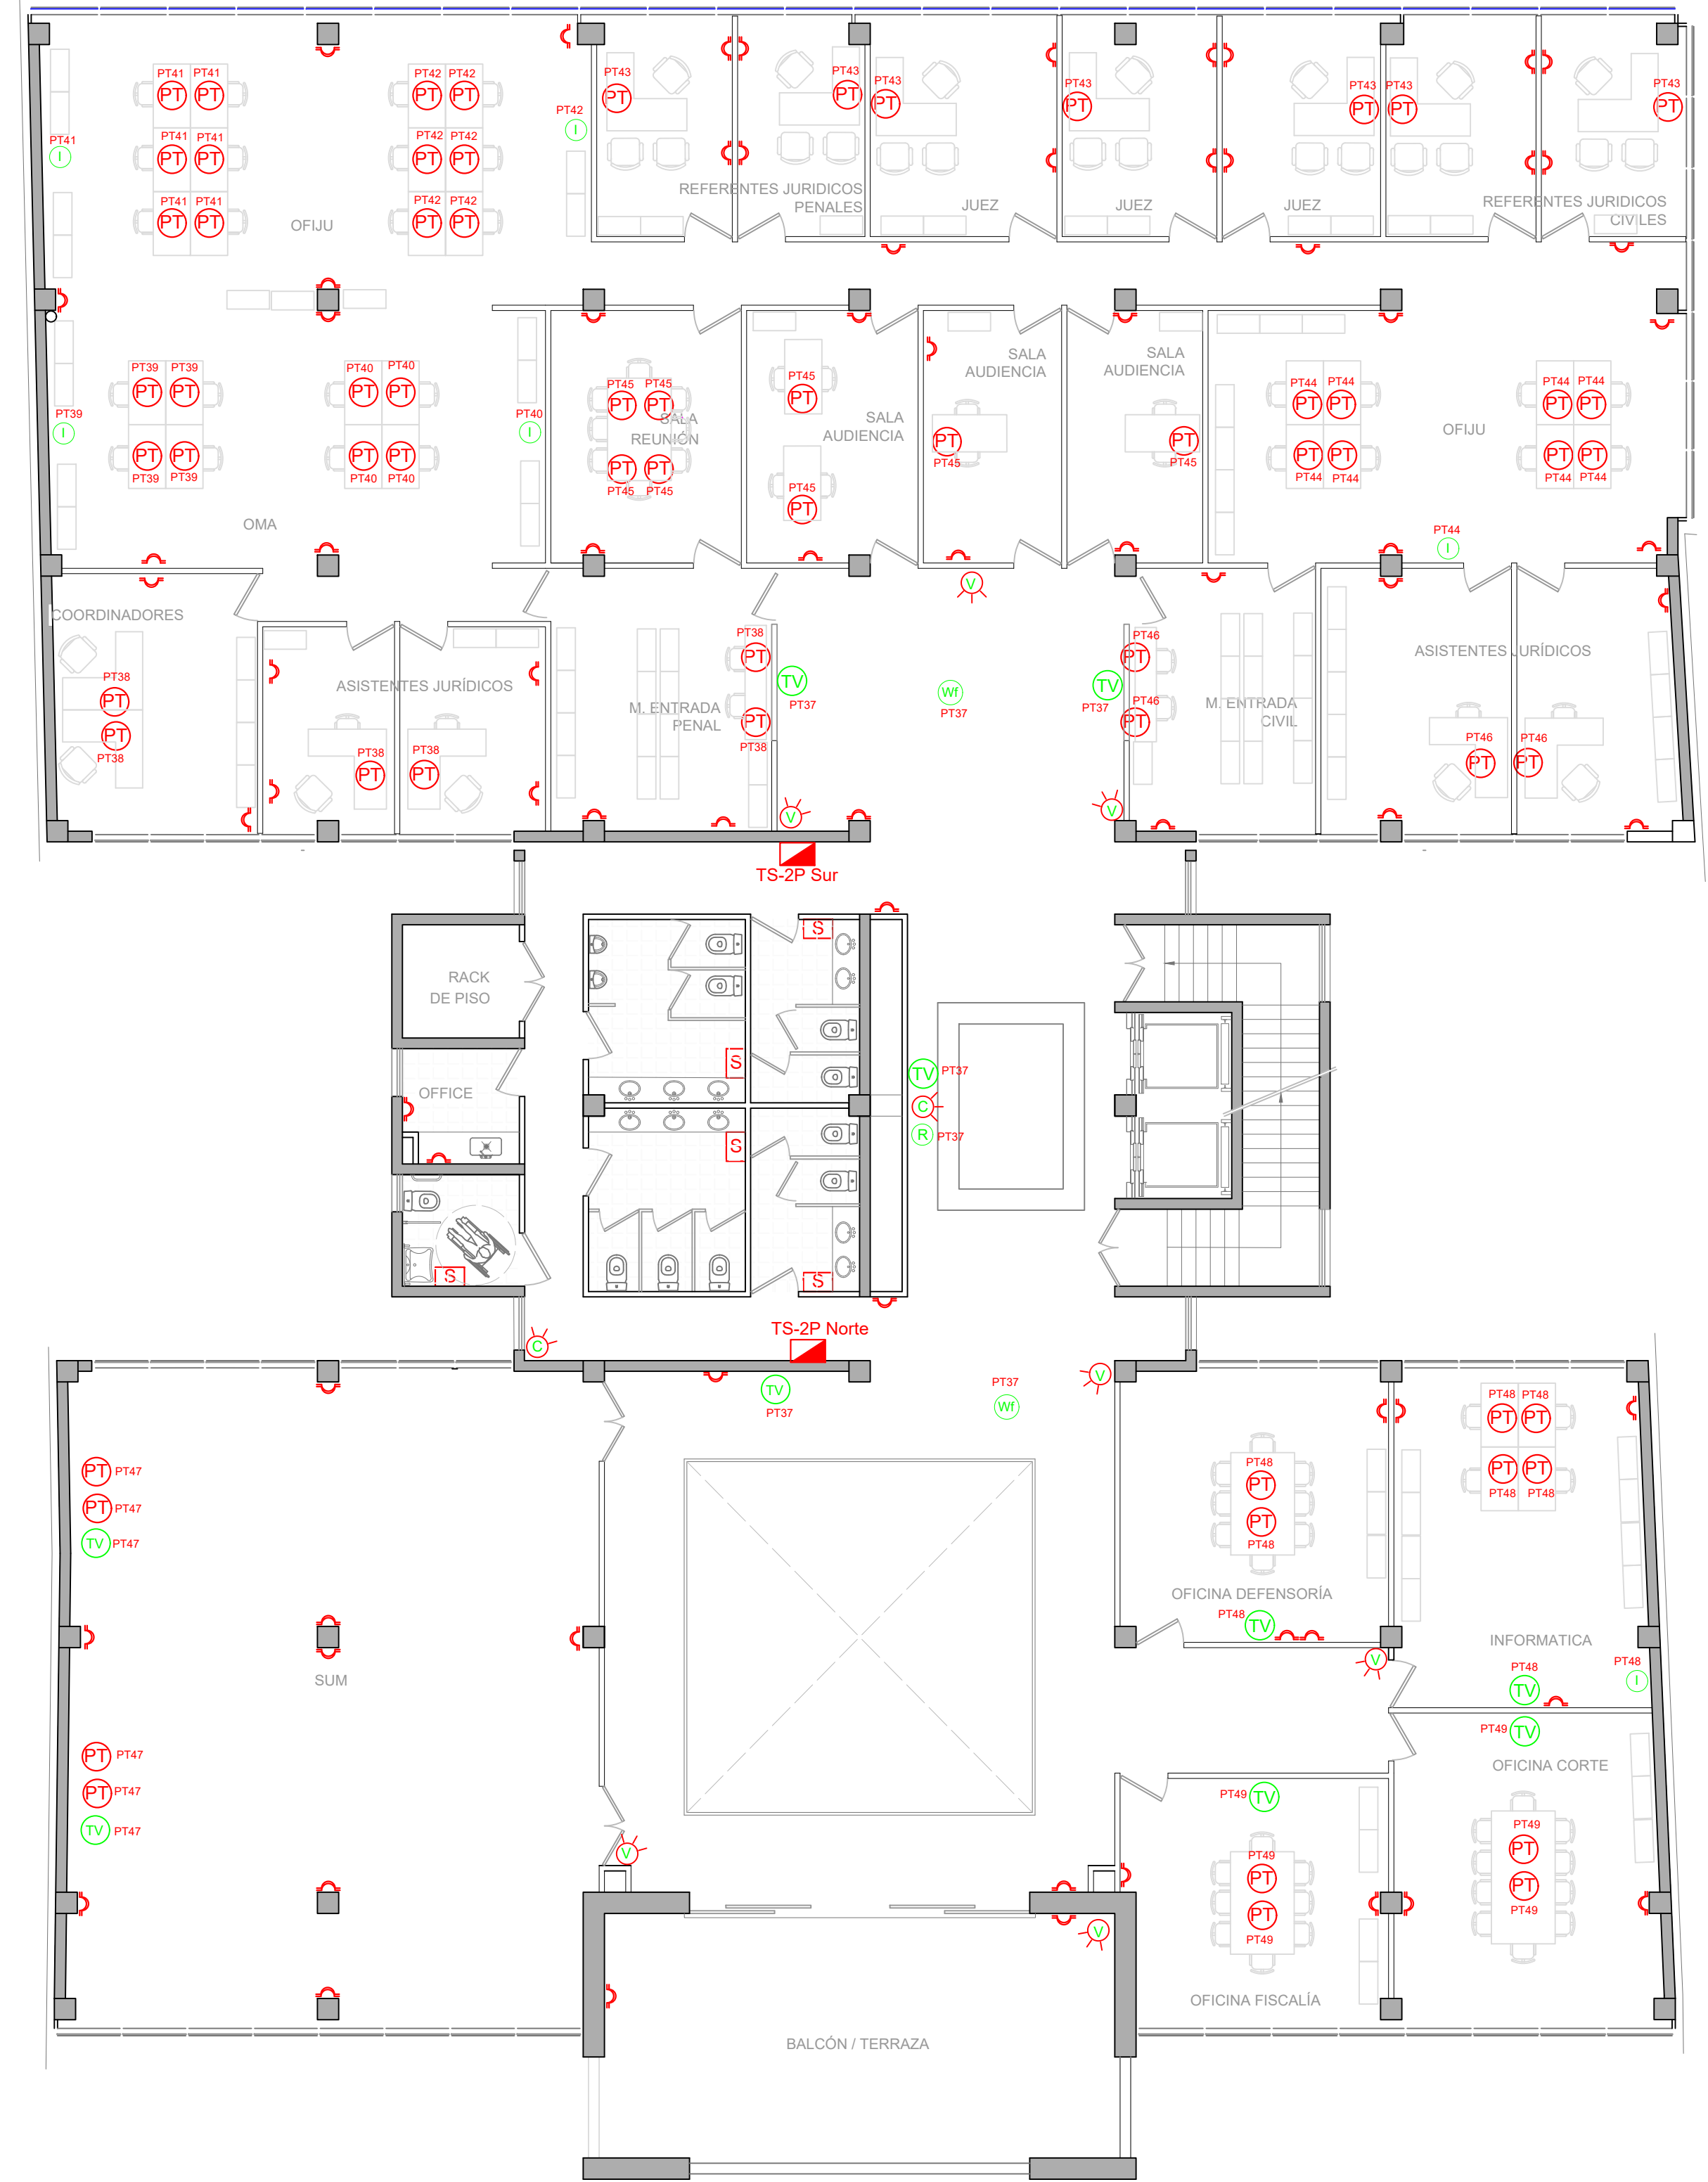

SEGUNDO PISO