



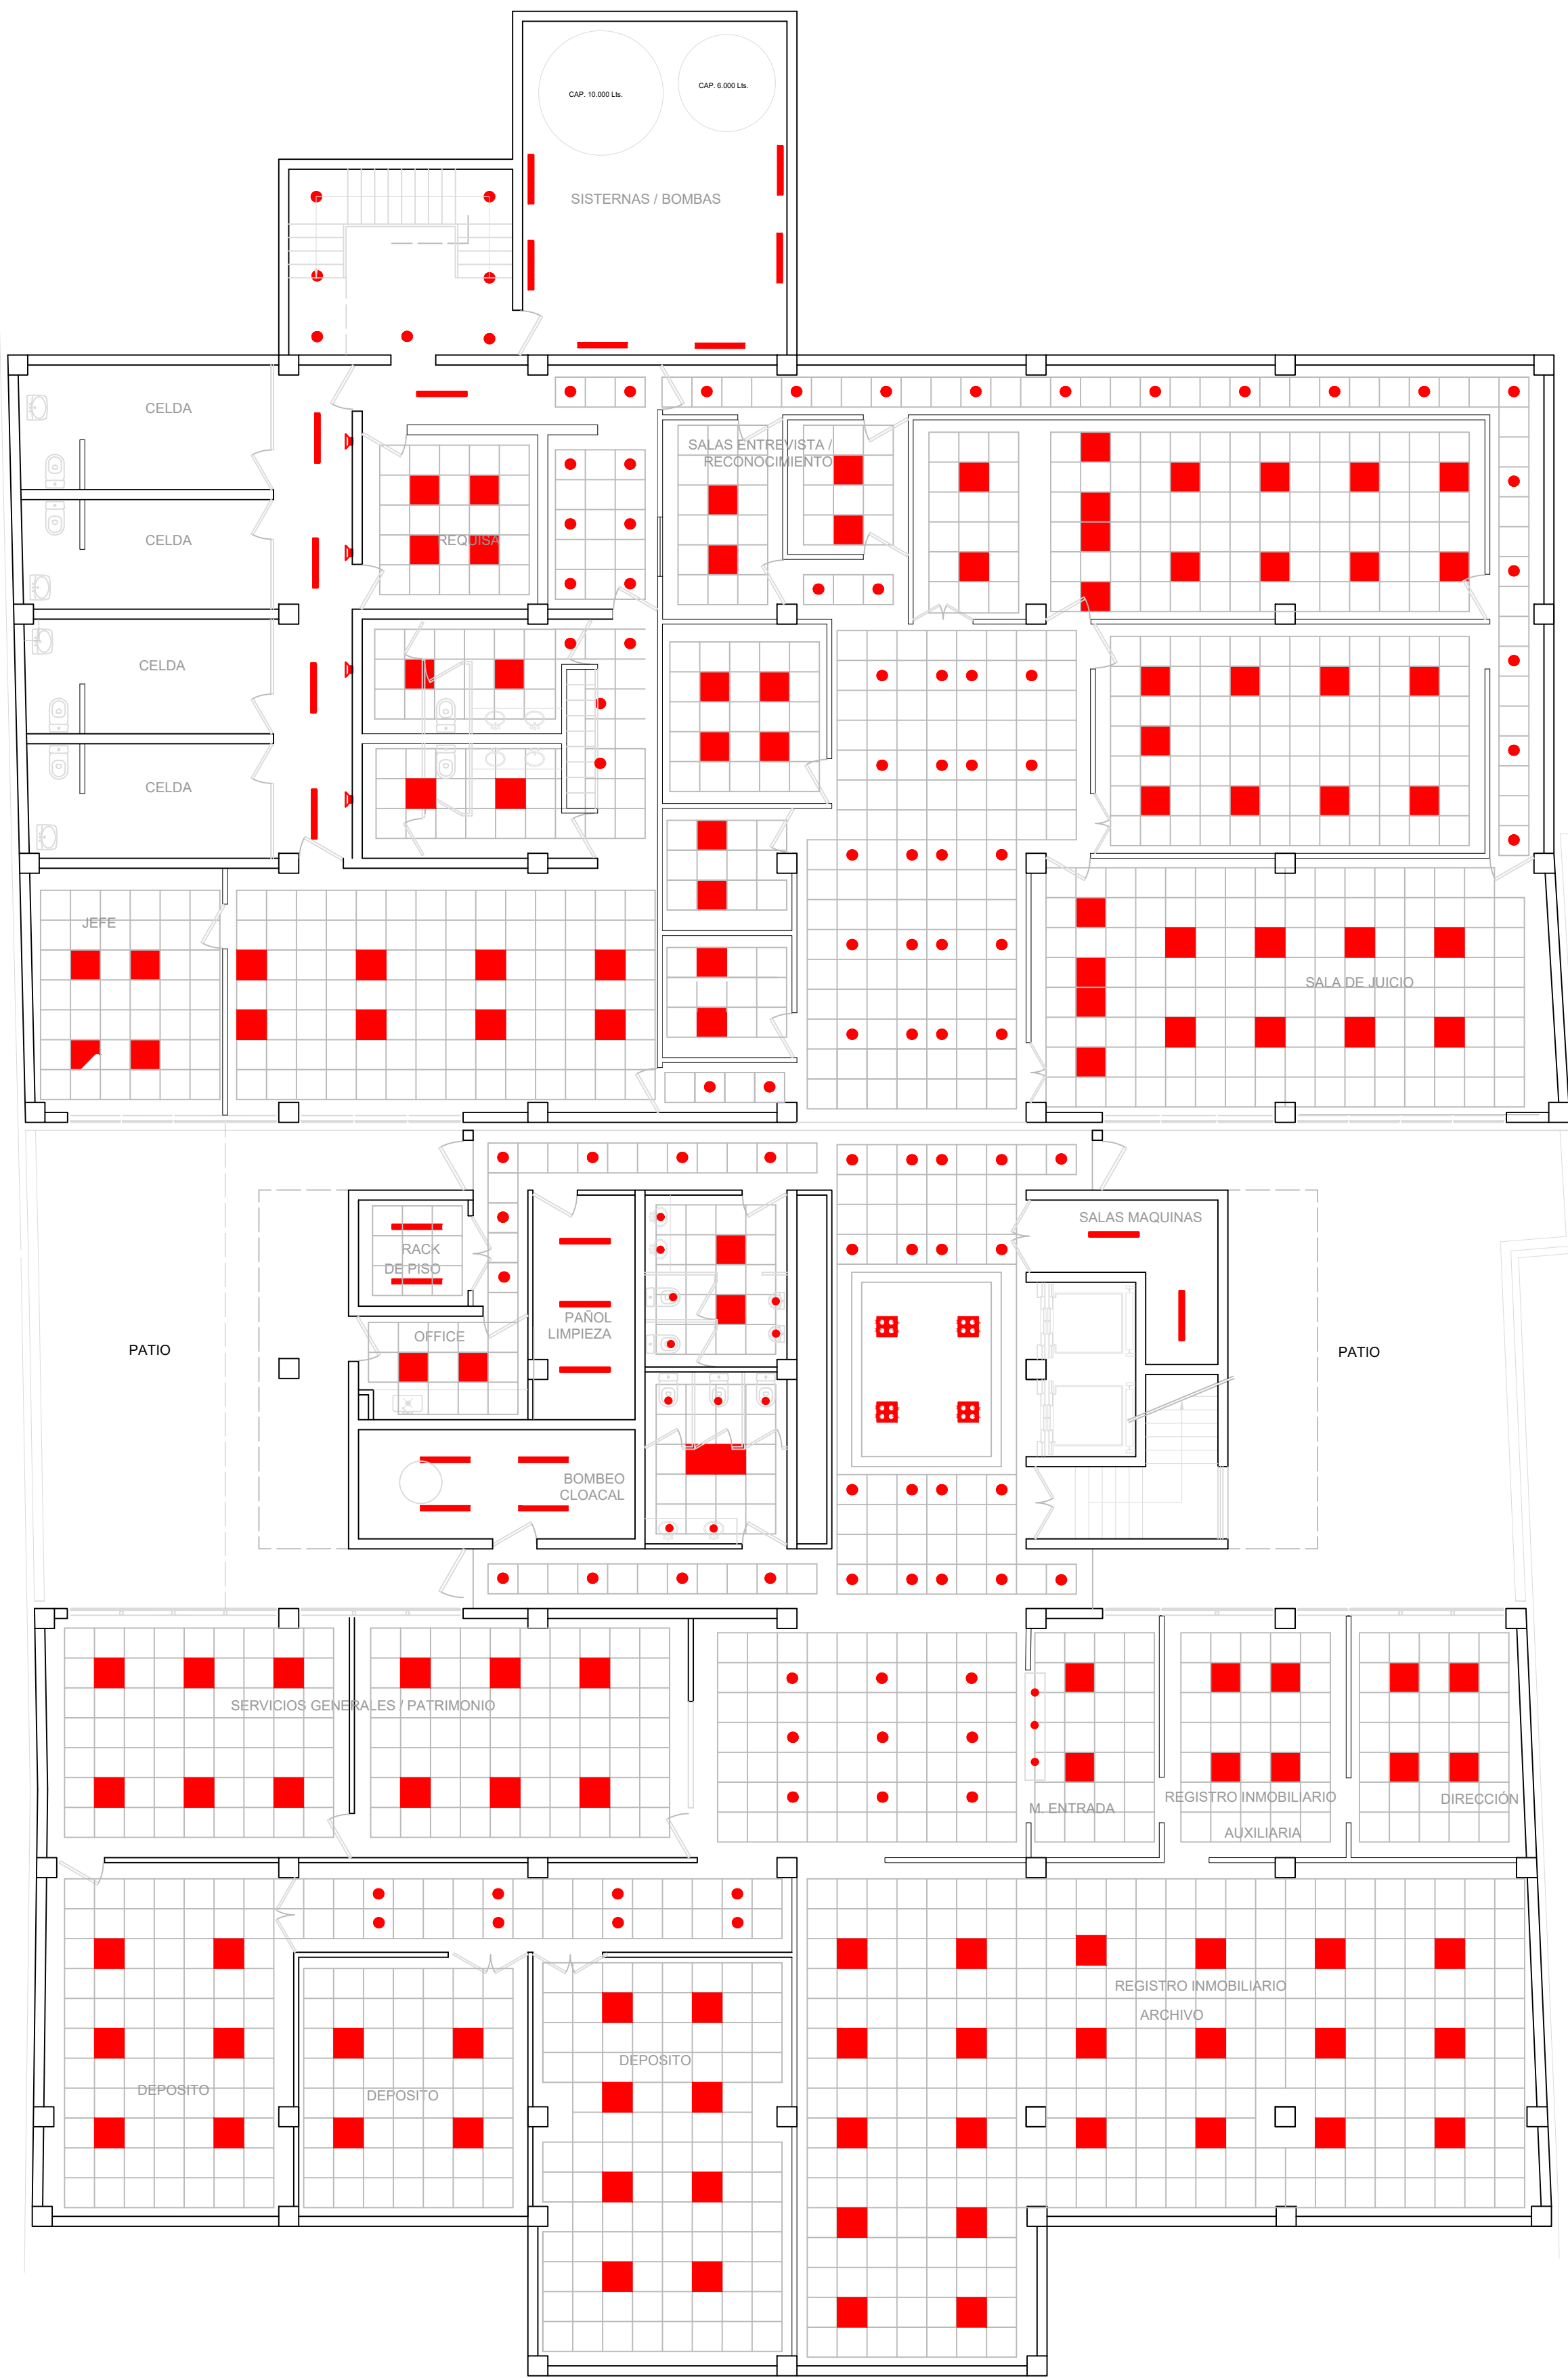

SUBSUELO

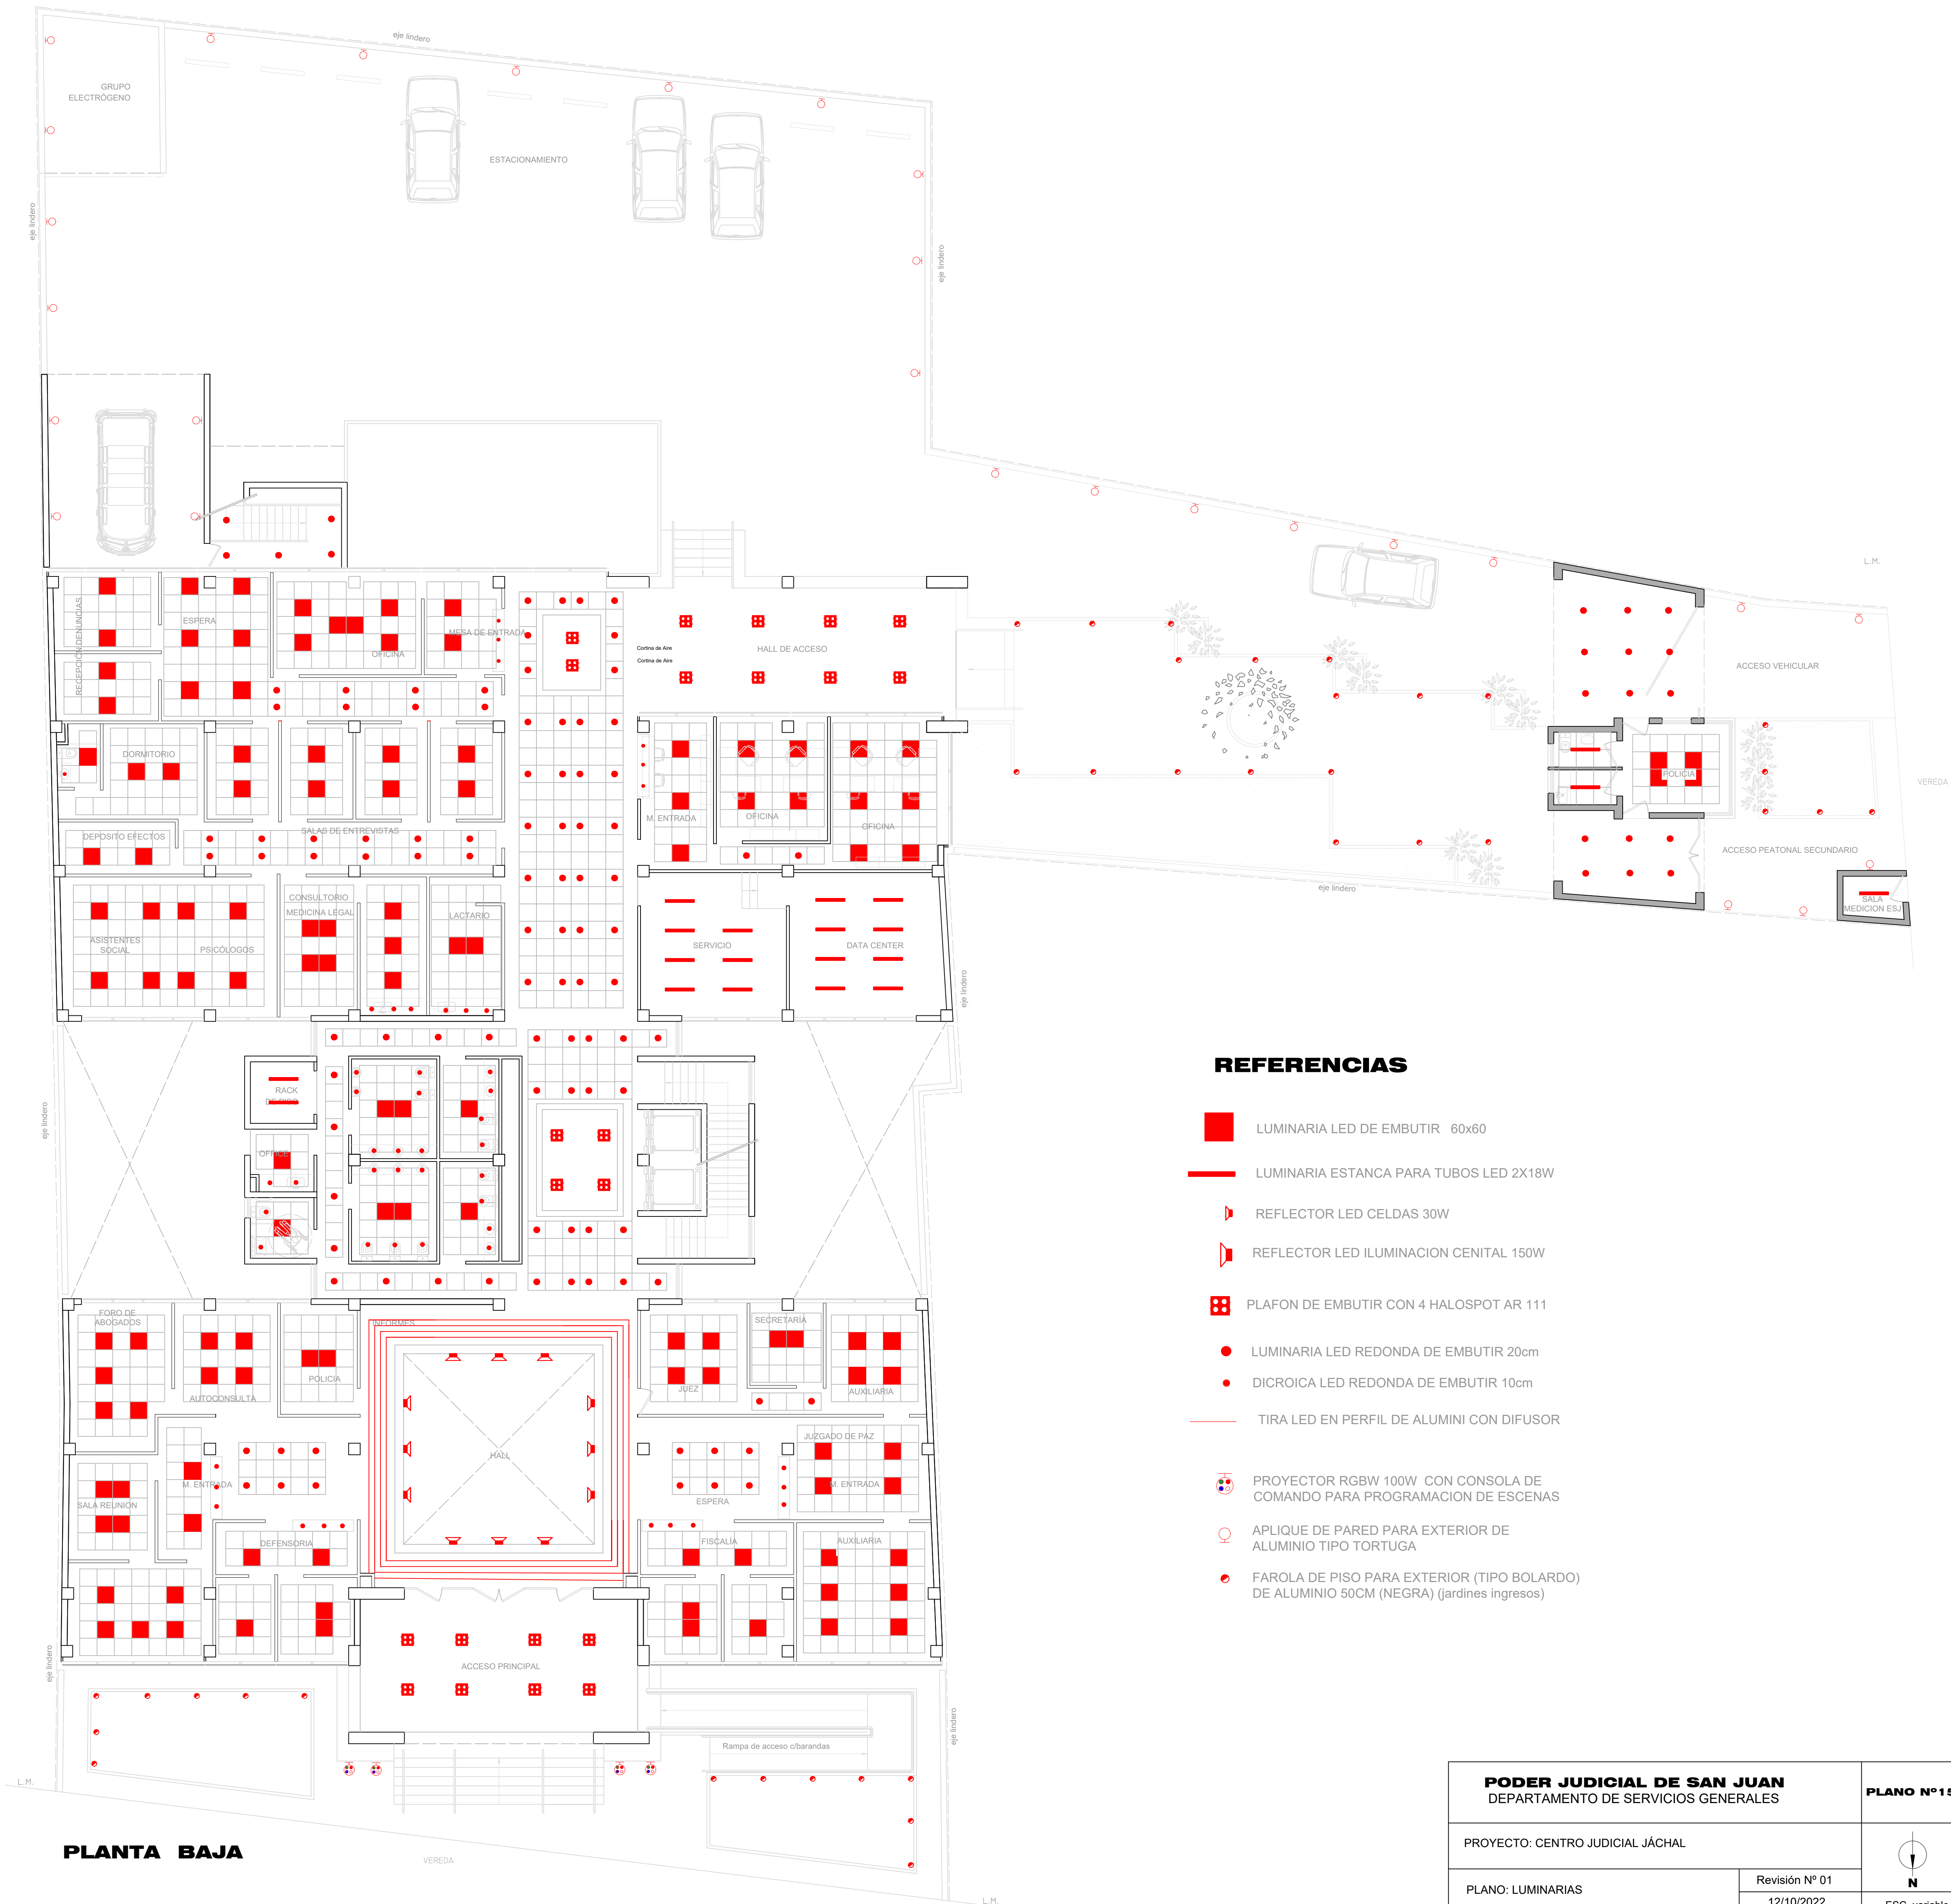

PLANTA BAJA

REFERENCIAS

- LUMINARIA LED DE EMBUTIR 60x60
- LUMINARIA ESTANCA PARA TUBOS LED 2X18W
- REFLECTOR LED CELDAS 30W
- REFLECTOR LED ILUMINACION CENITAL 150W
- PLAFON DE EMBUTIR CON 4 HALOSPOT AR 111
- LUMINARIA LED REDONDA DE EMBUTIR 20cm
- DICROICA LED REDONDA DE EMBUTIR 10cm
- TIRA LED EN PERFIL DE ALUMINI CON DIFUSOR
- PROYECTOR RGBW 100W CON CONSOLA DE COMANDO PARA PROGRAMACION DE ESCENAS
- APLIQUE DE PARED PARA EXTERIOR DE ALUMINIO TIPO TORTUGA
- FAROLA DE PISO PARA EXTERIOR (TIPO BOLARDO) DE ALUMINIO 50CM (NEGRA) (jardines ingresos)

PODER JUDICIAL DE SAN JUAN DEPARTAMENTO DE SERVICIOS GENERALES		PLANO Nº 150
PROYECTO: CENTRO JUDICIAL JÁCHAL		 N ESC. variable
PLANO: LUMINARIAS	Revisión Nº 01 12/10/2022	