


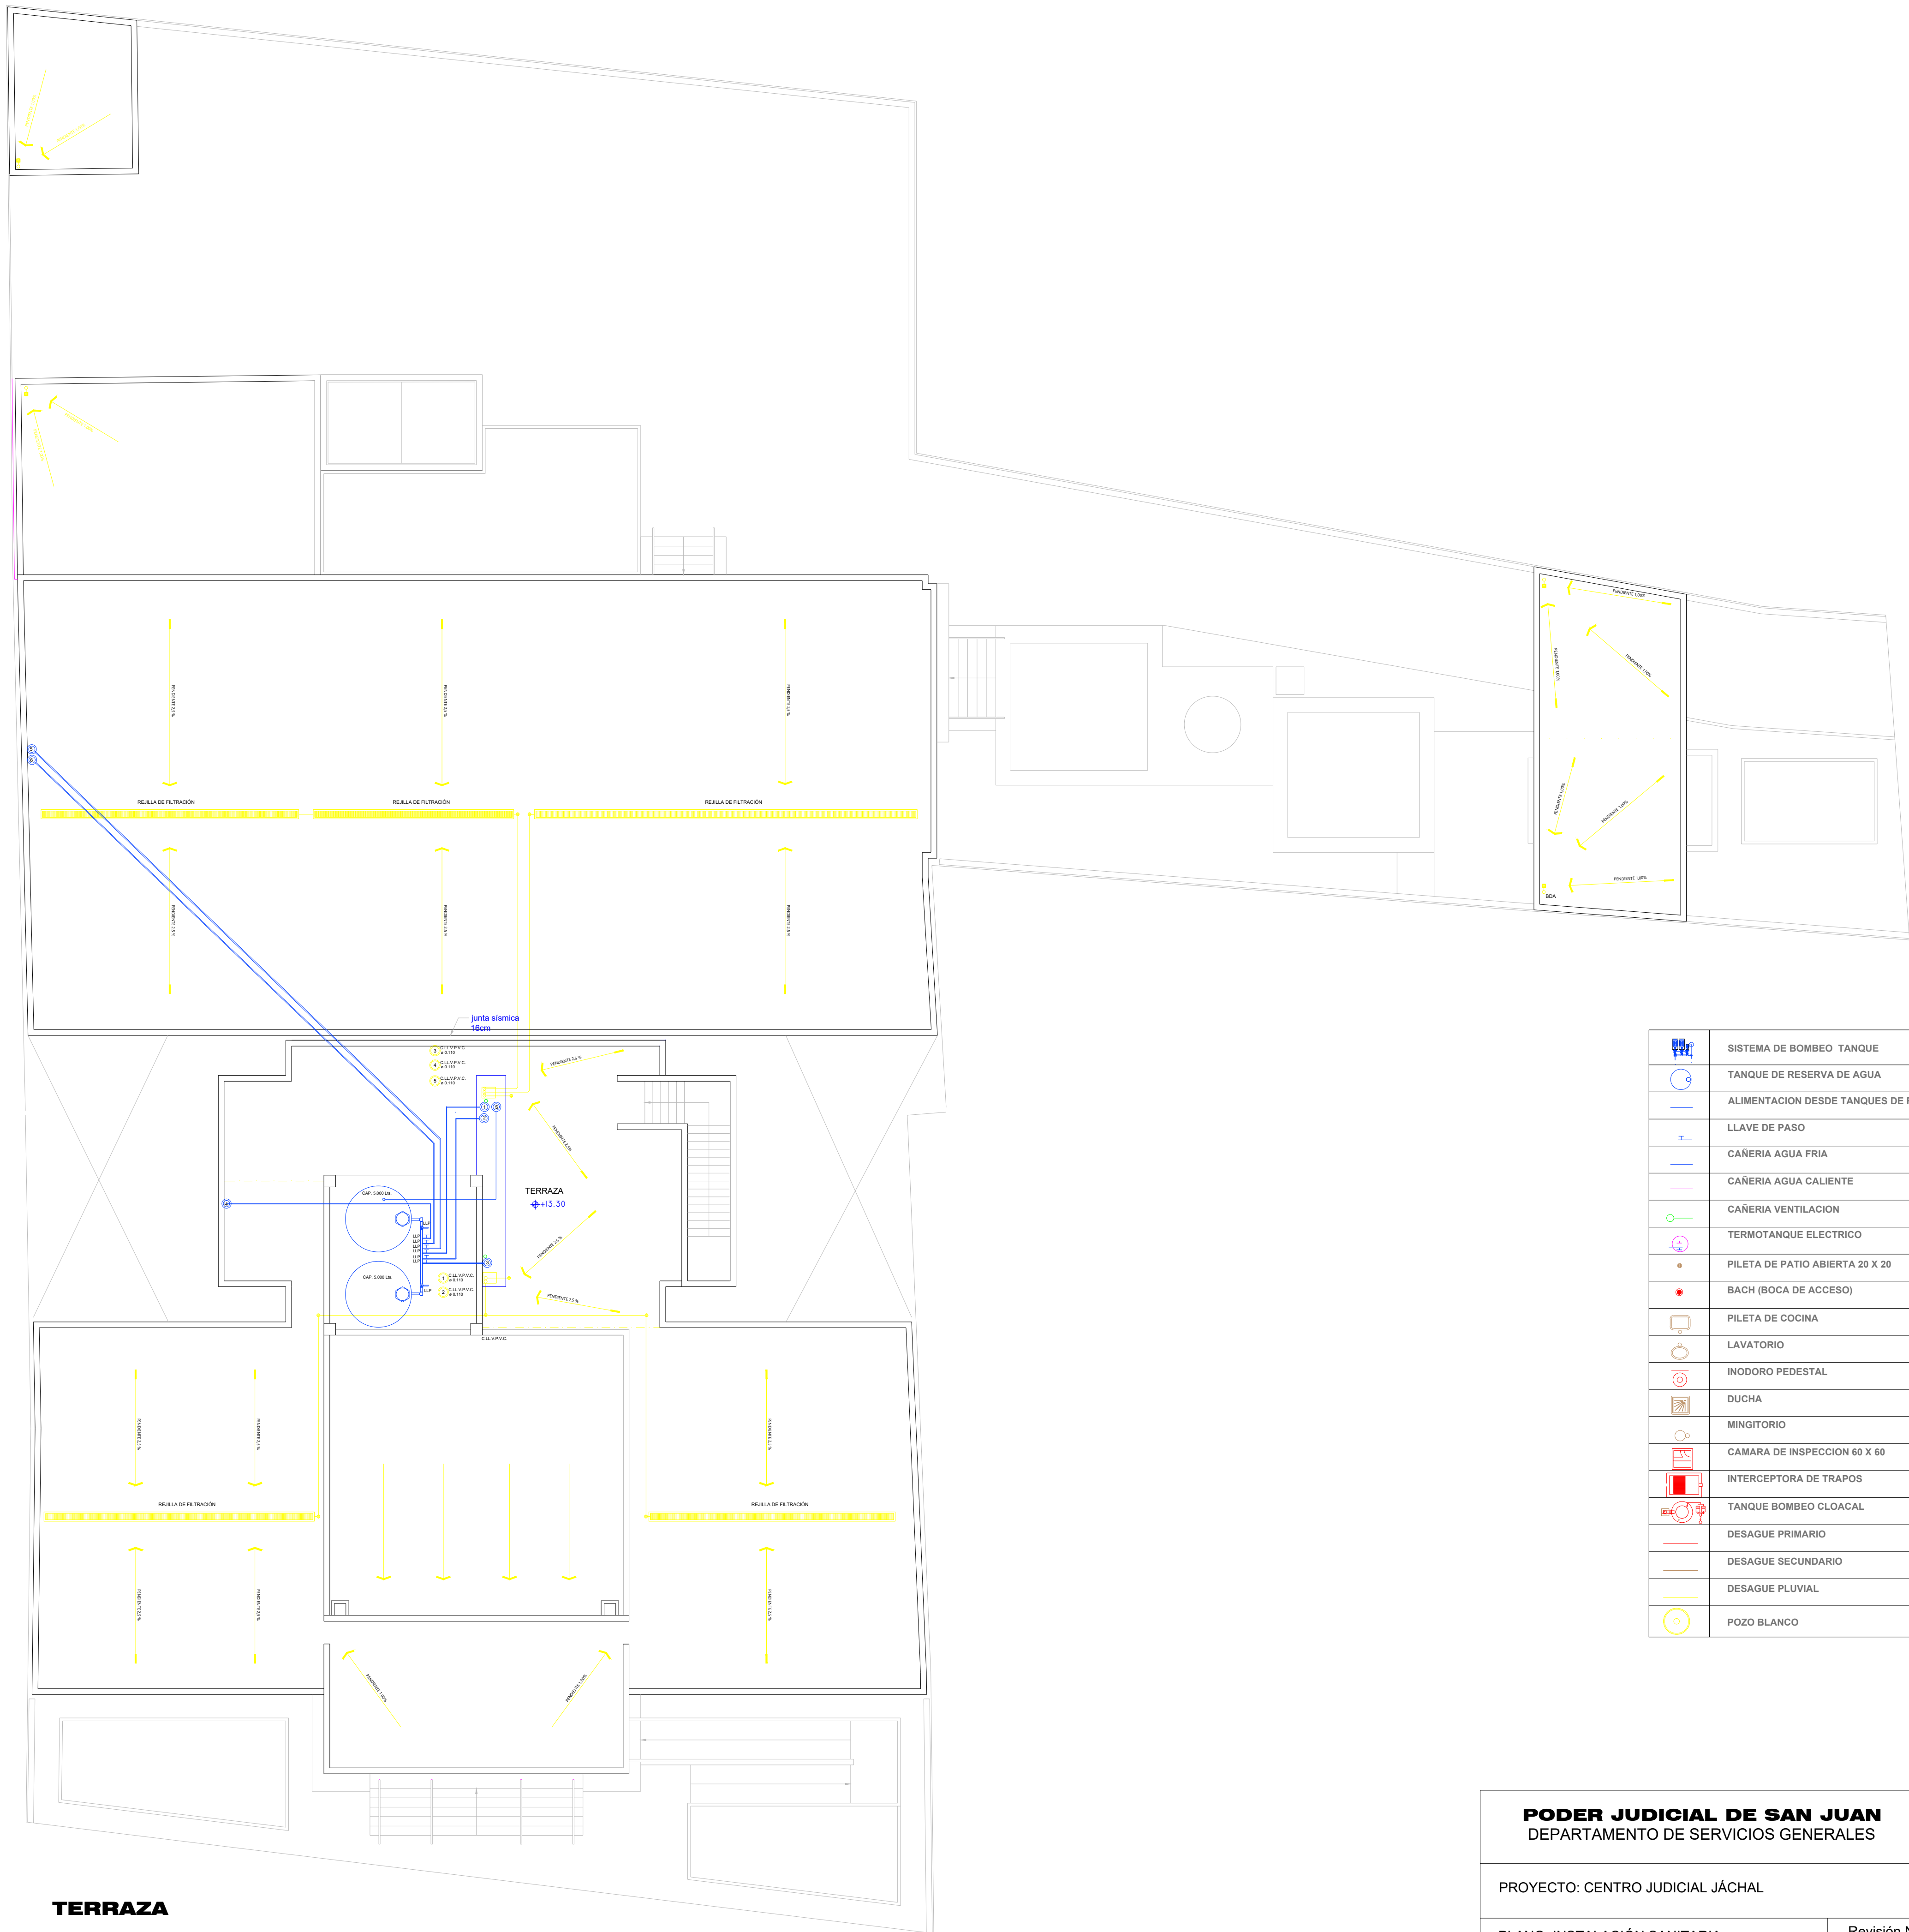

	SISTEMA DE BOMBEO TANQUE
	TANQUE DE RESERVA DE AGUA
	ALIMENTACION DESDE TANQUES DE RESERVA
	LLAVE DE PASO
	CAÑERIA AGUA FRIA
	CAÑERIA AGUA CALIENTE
	CAÑERIA VENTILACION
	TERMOTANQUE ELECTRICO
	PILETA DE PATIO ABIERTA 20 X 20
	BACH (BOCA DE ACCESO)
	PILETA DE COCINA
	LAVATORIO
	INODORO PEDESTAL
	DUCHA
	MINGITORIO
	CAMARA DE INSPECCION 60 X 60
	INTERCEPTORA DE TRAPOS
	TANQUE BOMBEO CLOACAL
	DESAGUE PRIMARIO
	DESAGUE SECUNDARIO
	DESAGUE PLUVIAL
	POZO BLANCO