


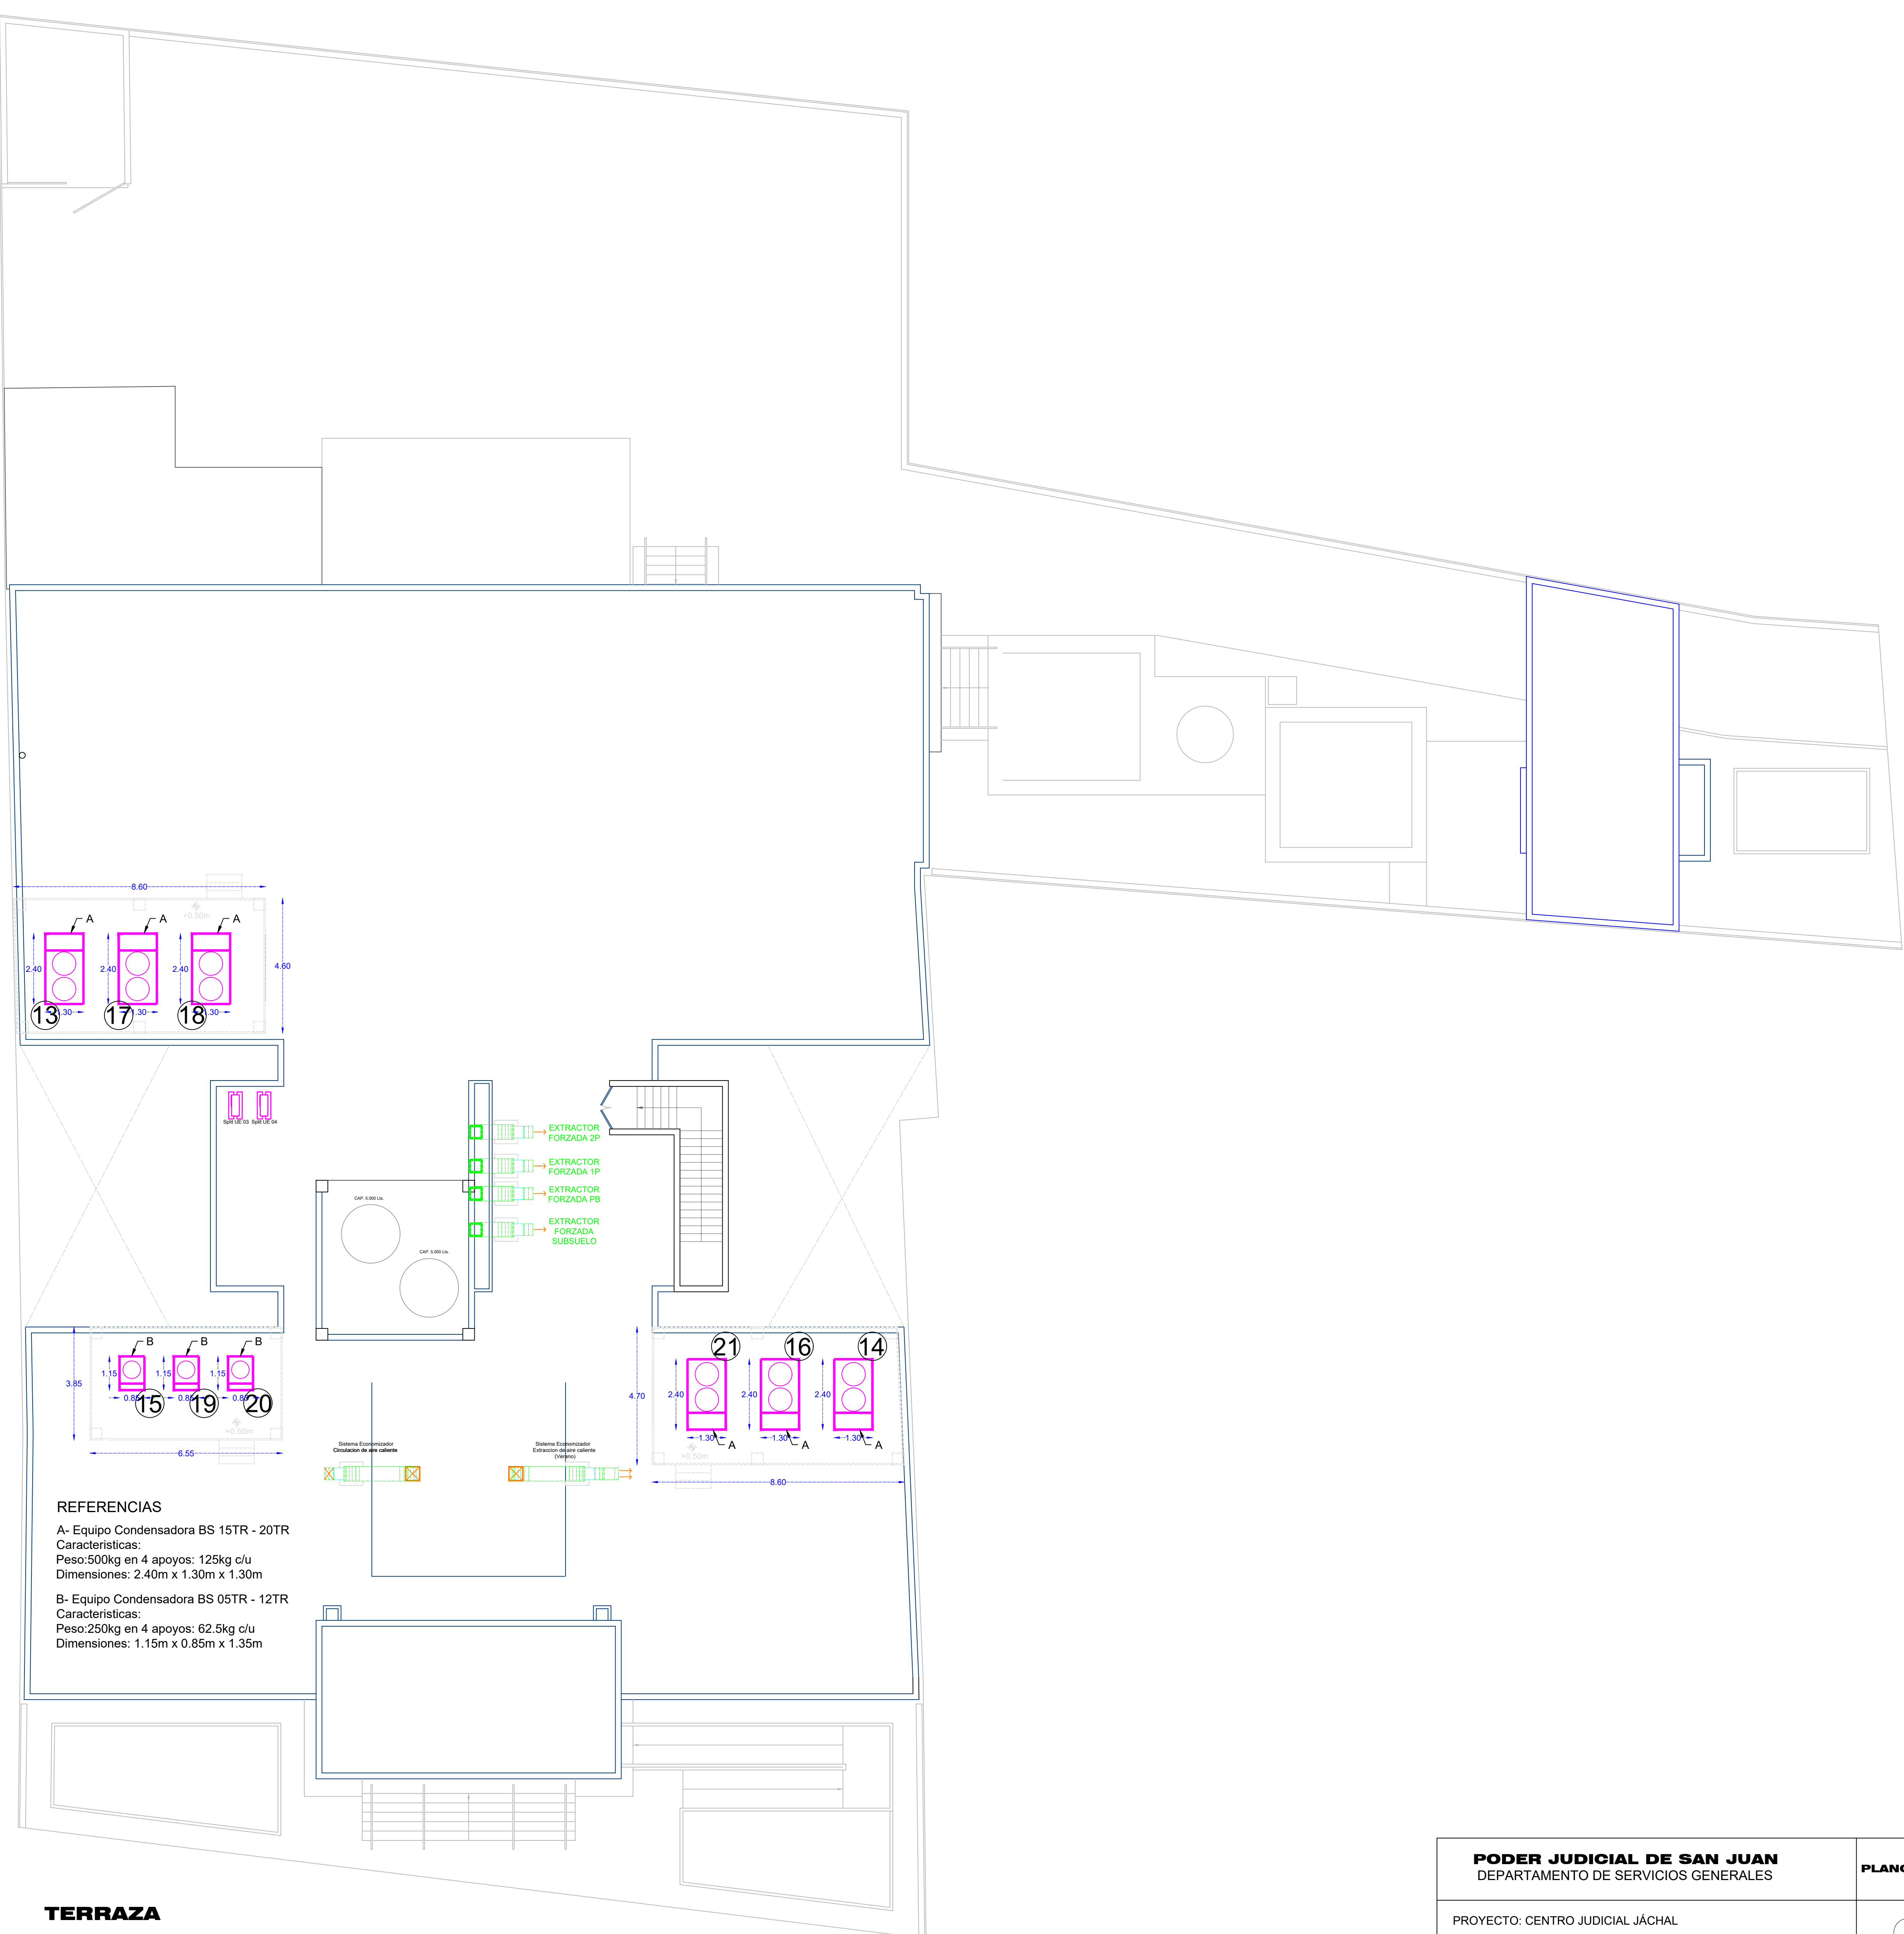


REFERENCIAS

A- Equipo Condensadora BS 15TR - 20TR
Características:
Peso: 500kg en 4 apoyos: 125kg c/u
Dimensiones: 2.40m x 1.30m x 1.30m

B- Equipo Condensadora BS 05TR - 12TR
Características:
Peso: 250kg en 4 apoyos: 62.5kg c/u
Dimensiones: 1.15m x 0.85m x 1.35m

TERRAZA

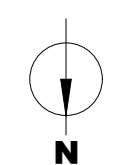PODER JUDICIAL DE SAN JUAN DEPARTAMENTO DE SERVICIOS GENERALES		PLANO N° 18e
PROYECTO: CENTRO JUDICIAL JÁCHAL		 N
PLANO: INSTALACIONE TERMOMECAÁNICA PLANTA TERRAZA	Revisión N° 01 12/10/2022	