



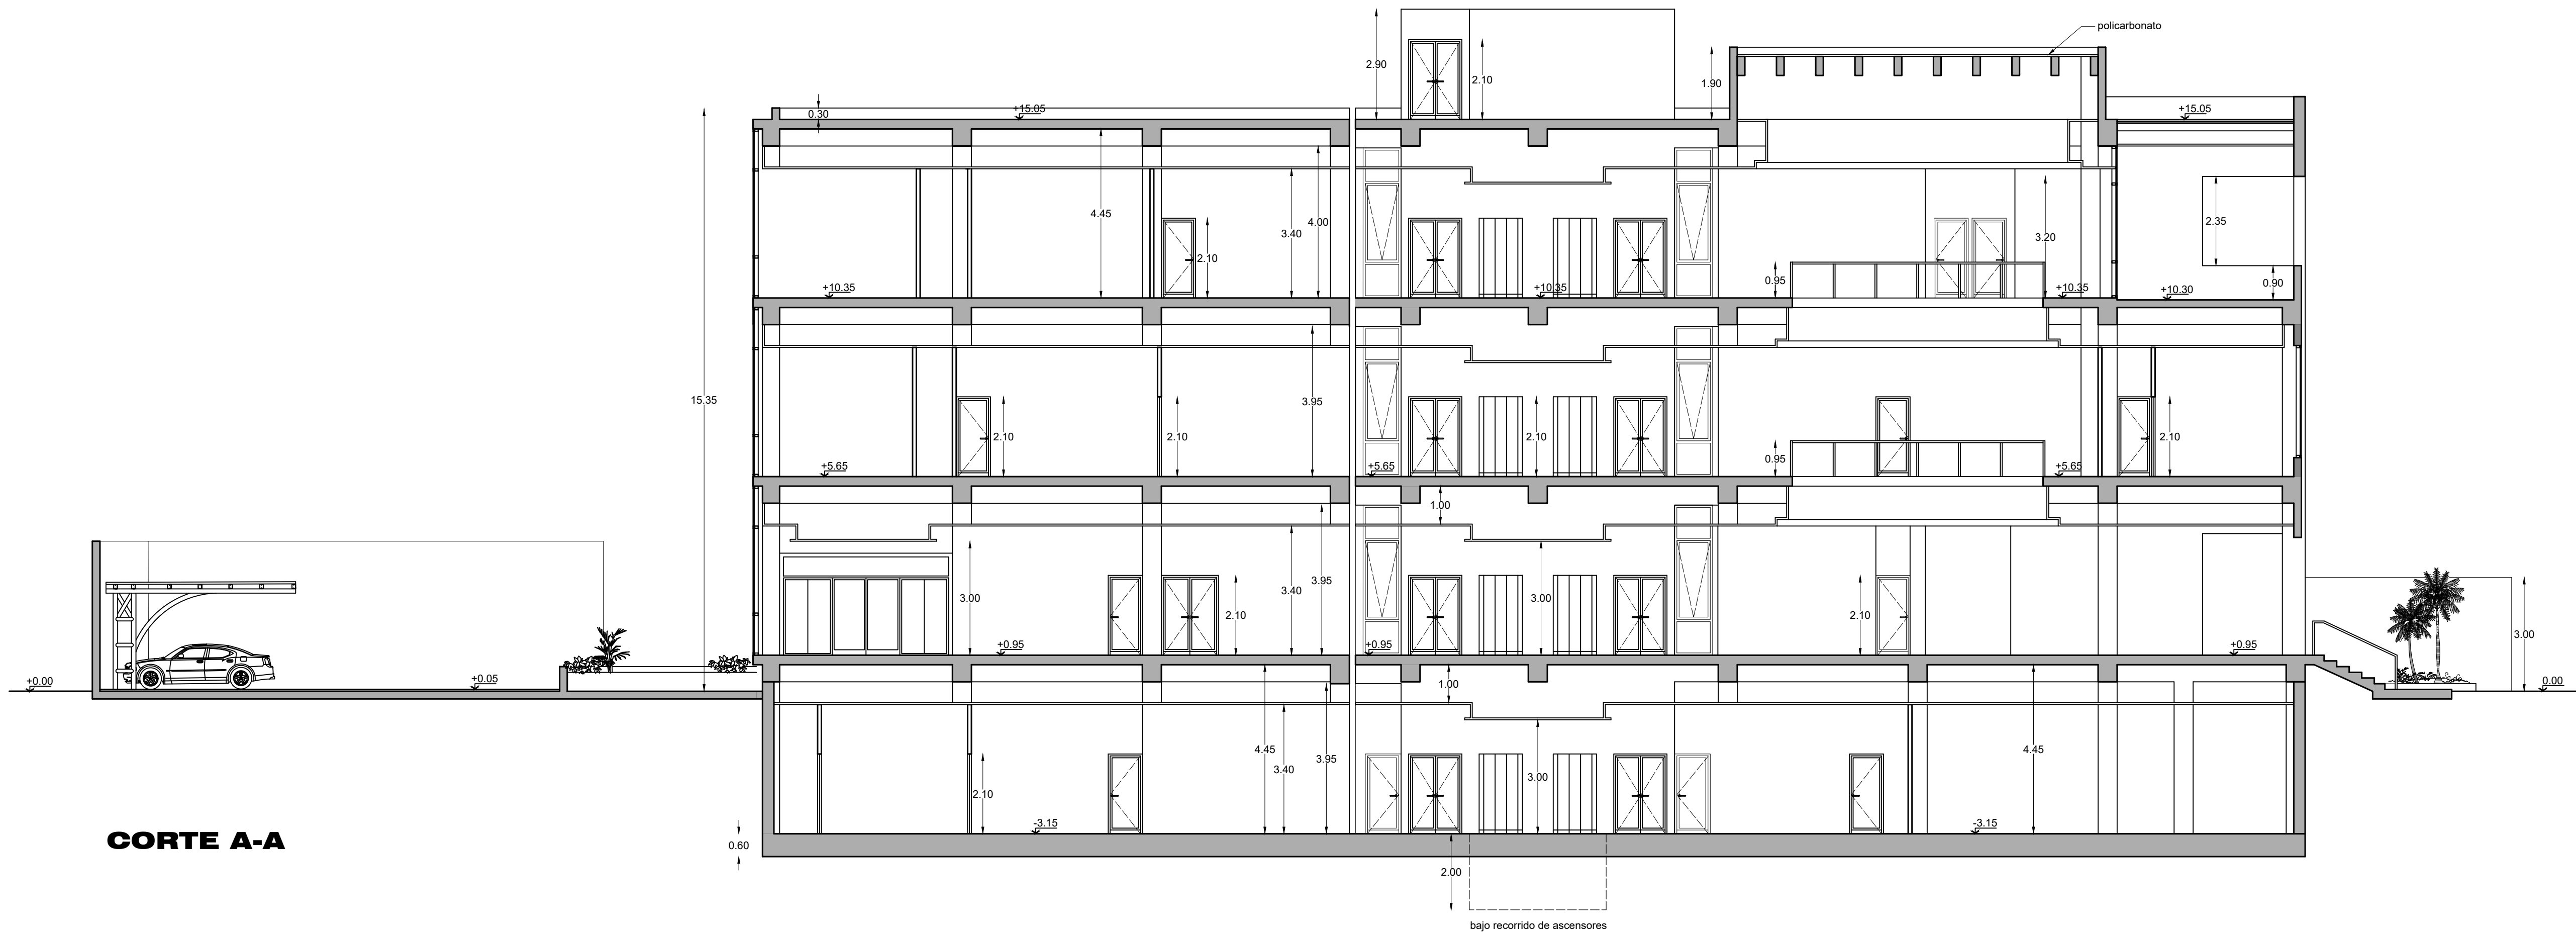

CORTE A-A

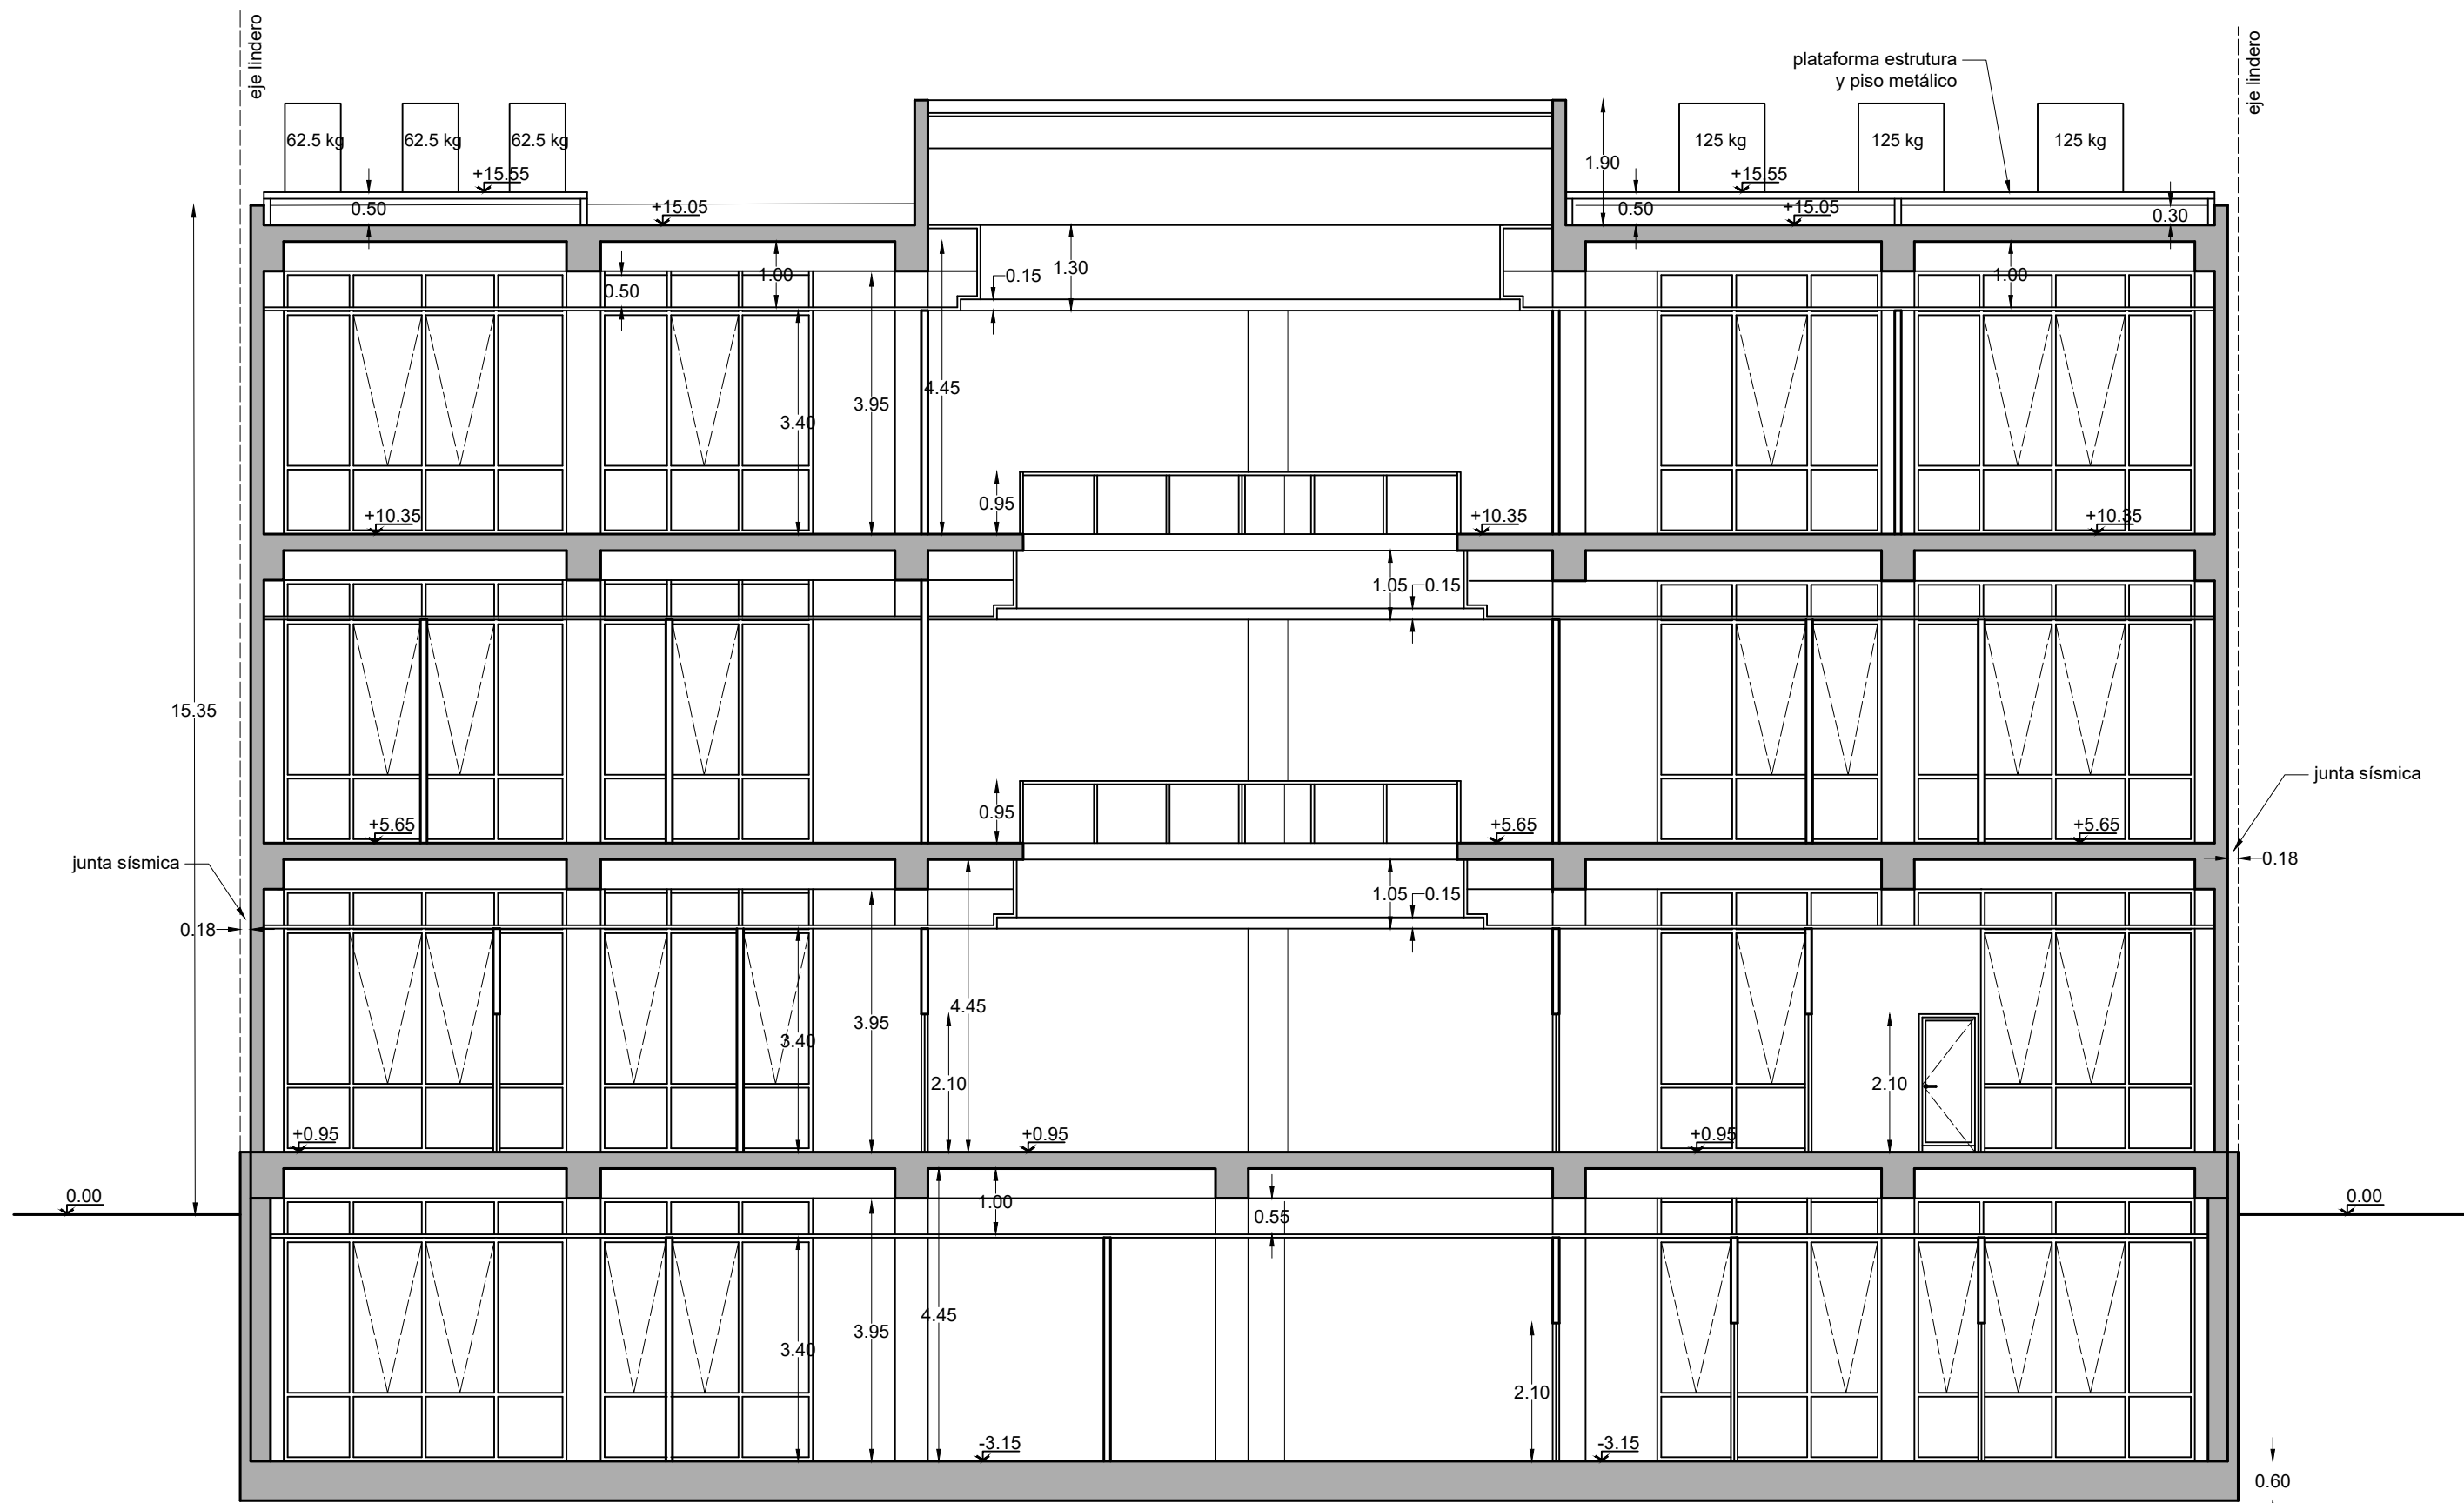

CORTE B-B

|   |  |      |                                |                              |  |
|---|--|------|--------------------------------|------------------------------|--|
| GOP.                                                                                                 |  | GOP. |                                | Plano N° 6                   |  |
| DESTINO DE LA OBRA: CENTRO JUDICIAL (Servicios Administrativos)                                      |  |      |                                |                              |  |
| PROPIETARIO: PODER JUDICIAL DE SAN JUAN                                                              |  |      |                                |                              |  |
| PLANO: GENERAL (Cortes)                                                                              |  |      |                                |                              |  |
| BALANCE DE SUPERFICIE                                                                                |  |      |                                |                              |  |
| Sup. Cubierta 4027,36 m2                                                                             |  |      |                                |                              |  |
| Sup. Semicubierta 275,15 m2                                                                          |  |      |                                |                              |  |
| SUPERFICIE TOTAL: 4302,51 m2                                                                         |  |      |                                | Categoría s/código: 1°,2°y4° |  |
|   |  |      |                                | Escala: 1:100 - 1/50         |  |
| Sup. Terreno: 2346,69 m2                                                                             |  |      |                                | San Juan, Octubre de 2022    |  |
| Sup. Impronta: 1200,52 m2                                                                            |  |      |                                |                              |  |
| Croquis de ubicación                                                                                 |  |      | N.C. 18-60-340450 18-60-340430 |                              |  |
| Domicilio Calle Gral. San Martín 454<br>Localidad / Barrio: Ciudad de Jáchal<br>Departamento: Jáchal |  |      | FACTORES URBANÍSTICOS<br>ZONA: |                              |  |
|   |  |      | FACTORES OCUPACION             |                              |  |
|   |  |      | SEGUN ZONA                     |                              |  |
|   |  |      | SEGUN PROYECTO                 |                              |  |
|   |  |      | FOS - FOL 51,15                |                              |  |
|   |  |      | FOT - FE 1,83                  |                              |  |
|   |  |      | RETIROS                        |                              |  |
|   |  |      | SEGUN ZONA                     |                              |  |
|   |  |      | SEGUN PROYECTO                 |                              |  |
|   |  |      | FRENTE: 2,70M                  |                              |  |
|   |  |      | FONDO: 12,66M                  |                              |  |
|   |  |      | LATERALES: 0,00M - 0,00M       |                              |  |
|   |  |      | USO DEL SUELO:                 |                              |  |
|   |  |      | OBSERVACIONES:                 |                              |  |
| PROPIETARIO:<br>DNI:                                                                                 |  |      |                                |                              |  |
| PROYECTISTA:<br>PROFESIÓN:<br>MATRÍCULA:                                                             |  |      |                                |                              |  |
| CALCULISTA:<br>PROFESIÓN:<br>MATRÍCULA:                                                              |  |      |                                |                              |  |
| DIRECTOR DE OBRA:<br>PROFESIÓN:<br>MATRÍCULA:                                                        |  |      |                                |                              |  |
| CONDUCTOR DE OBRA:<br>PROFESIÓN:<br>MATRÍCULA:                                                       |  |      |                                |                              |  |