


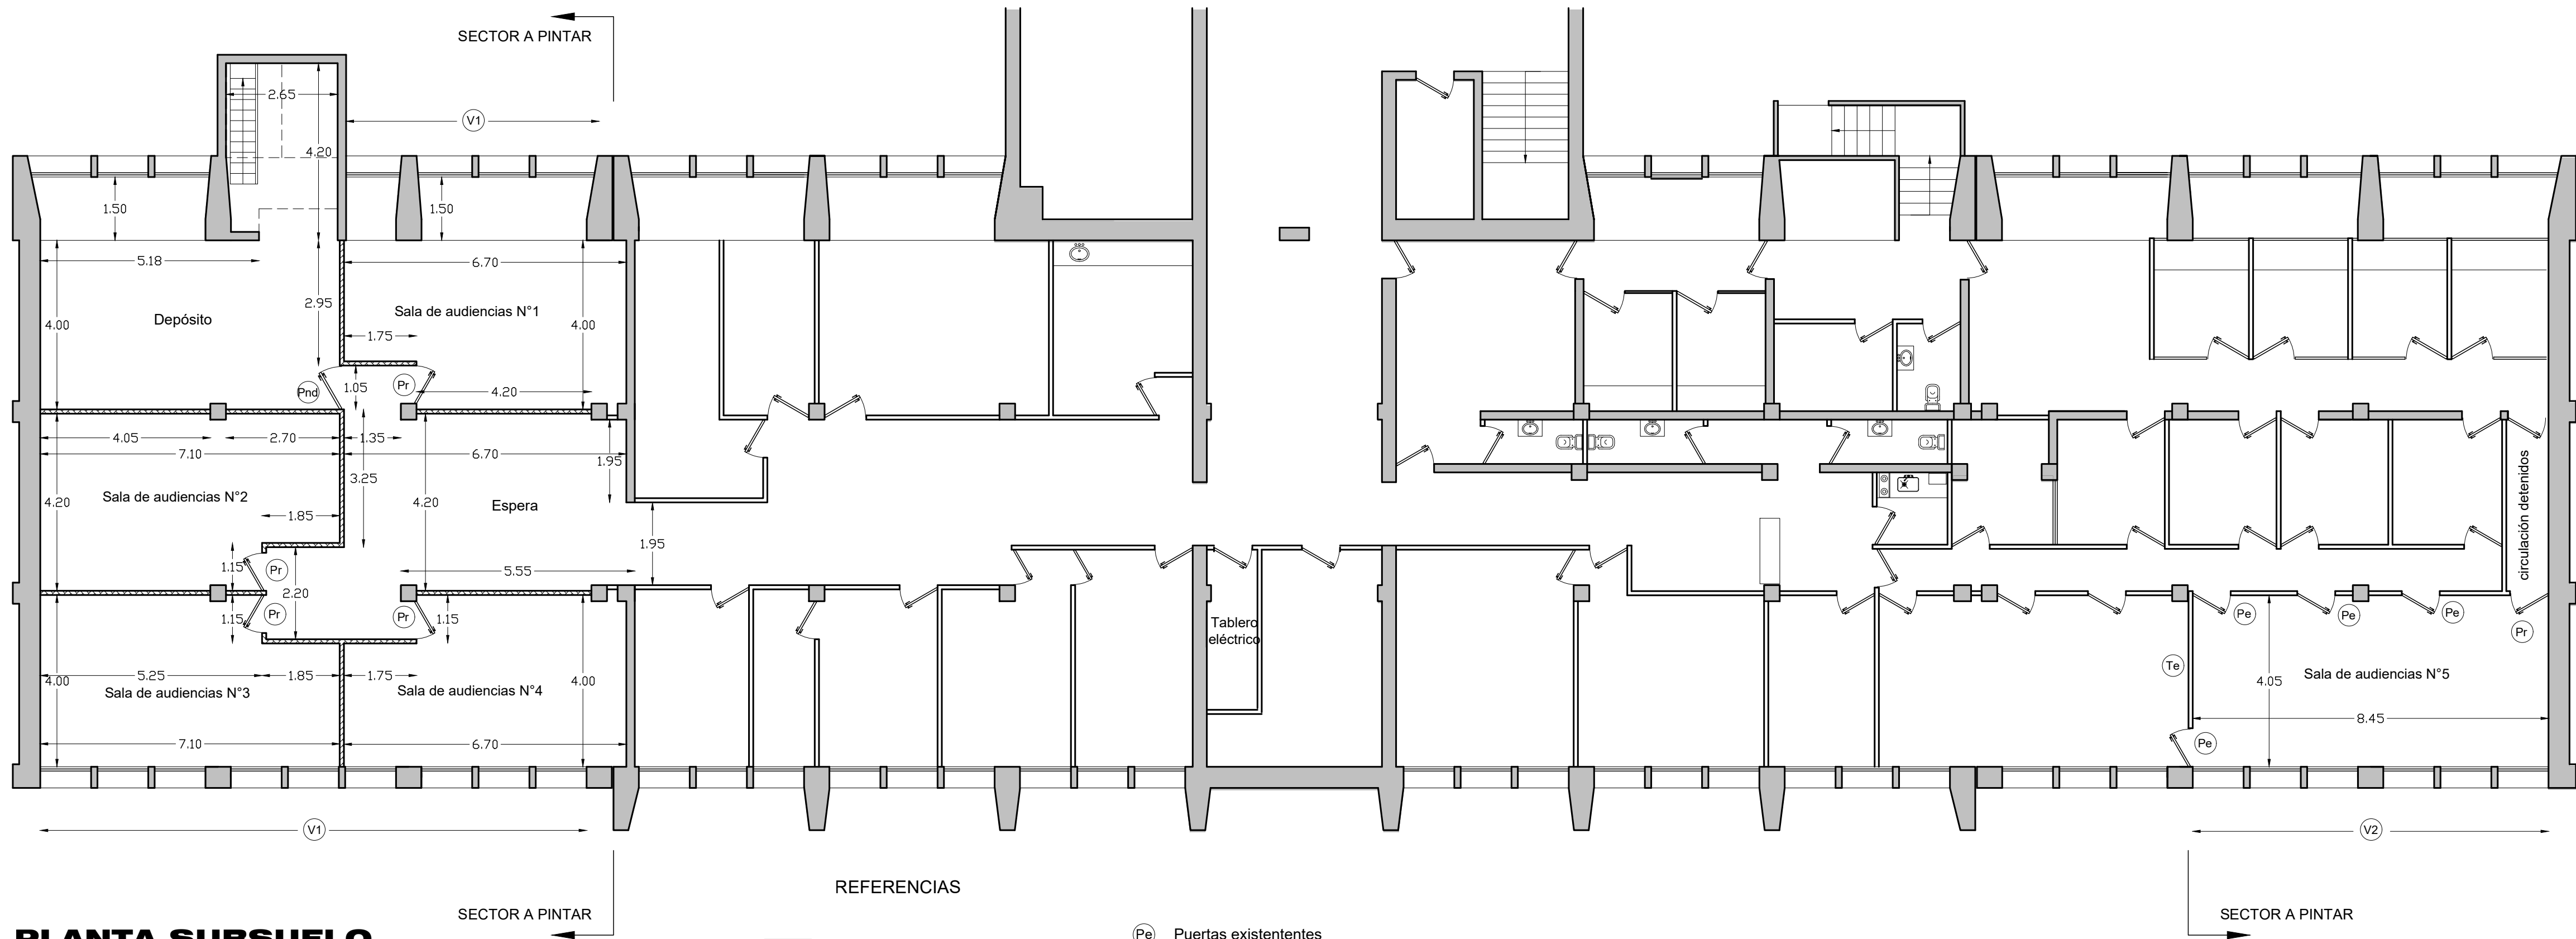


PLANTA SUBSUELO

SECTOR SUR

REFERENCIAS


- Estructura y muros existentes
- Tabiques existentes
- Tabiques a realizar
- Puertas existentes
- Puertas reubicadas
- Puertas nuevas
- Puerta nueva del depósito


AISLACIÓN ACÚSTICA DE PANELES

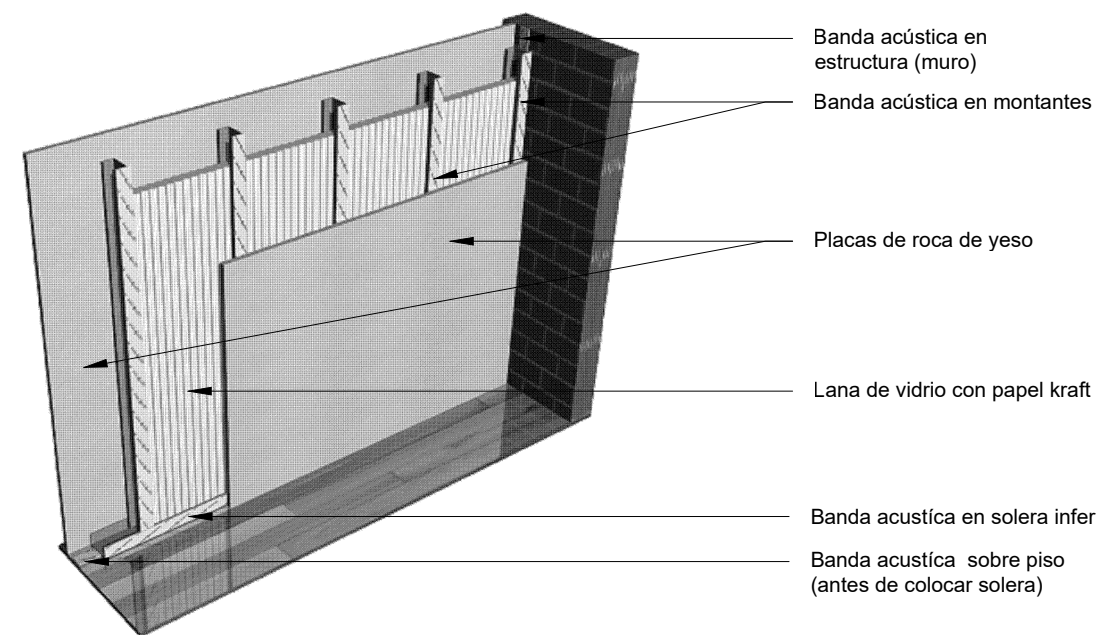

CARPINTERÍA

PUERTA DEPOSITO - Pnd
(Cantidad 1)

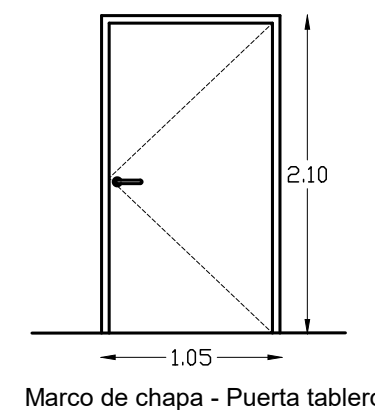

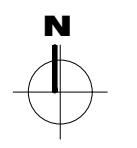PODER JUDICIAL DE SAN JUAN DEPARTAMENTO DE SERVICIOS GENERALES		PLAR N°2
PROYECTO: SALAS DE AUDIENCIA NUEVAS - Edificio 25 de Mayo Subsuelo		 ESC. 1:100
PLANO: General Situación proyectada Carpintería	Revisión N° 01 Octubre 2024	